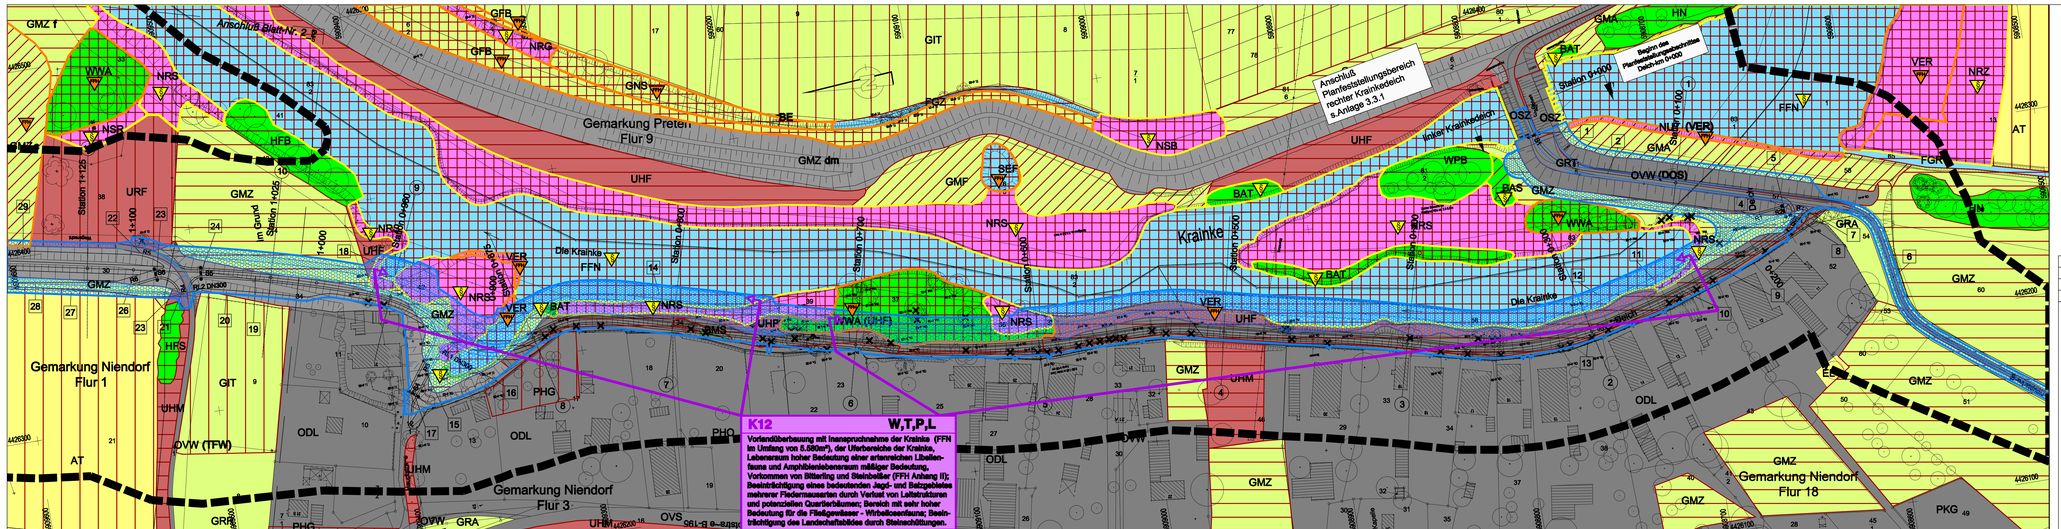

Geändert / ergänzt	Datum	Bearbeitet	Gezeichnet

Neuhauser Deich- und Unterhaltungsverband

Antrag auf Planfeststellung
für den Ausbau und Neubau der Hochwasserdeiche
an Sude und Krainke

Landschaftspflegerischer Begleitplan

Bestands- und Konfliktplan

linker Krainkedeich, Deich-km 0+000 bis 1+160

Karte-Nr.:	Blatt-Nr.:
1	2_1

Maßstab: 1 : 1.000

verfast: 29.06.2009

WLW
Landschaftsarchitekten
Peter Wellnitz, Anette Rasch-Wellnitz
Freie Landschaftsarchitekten und
Dipl.-Ingenieure Landespflege
BWP/SRL/VDLA
29223 Celle, Clemens-Cassel-Str. 3 Tel. 05141/72357, Fax 05141/886607

	Datum	Zeichen
Bearbeitet:	06/2009	Gr, Bu
Gezeichnet:	06/2009	Br, Li
Geprüft:	29.06.2009	