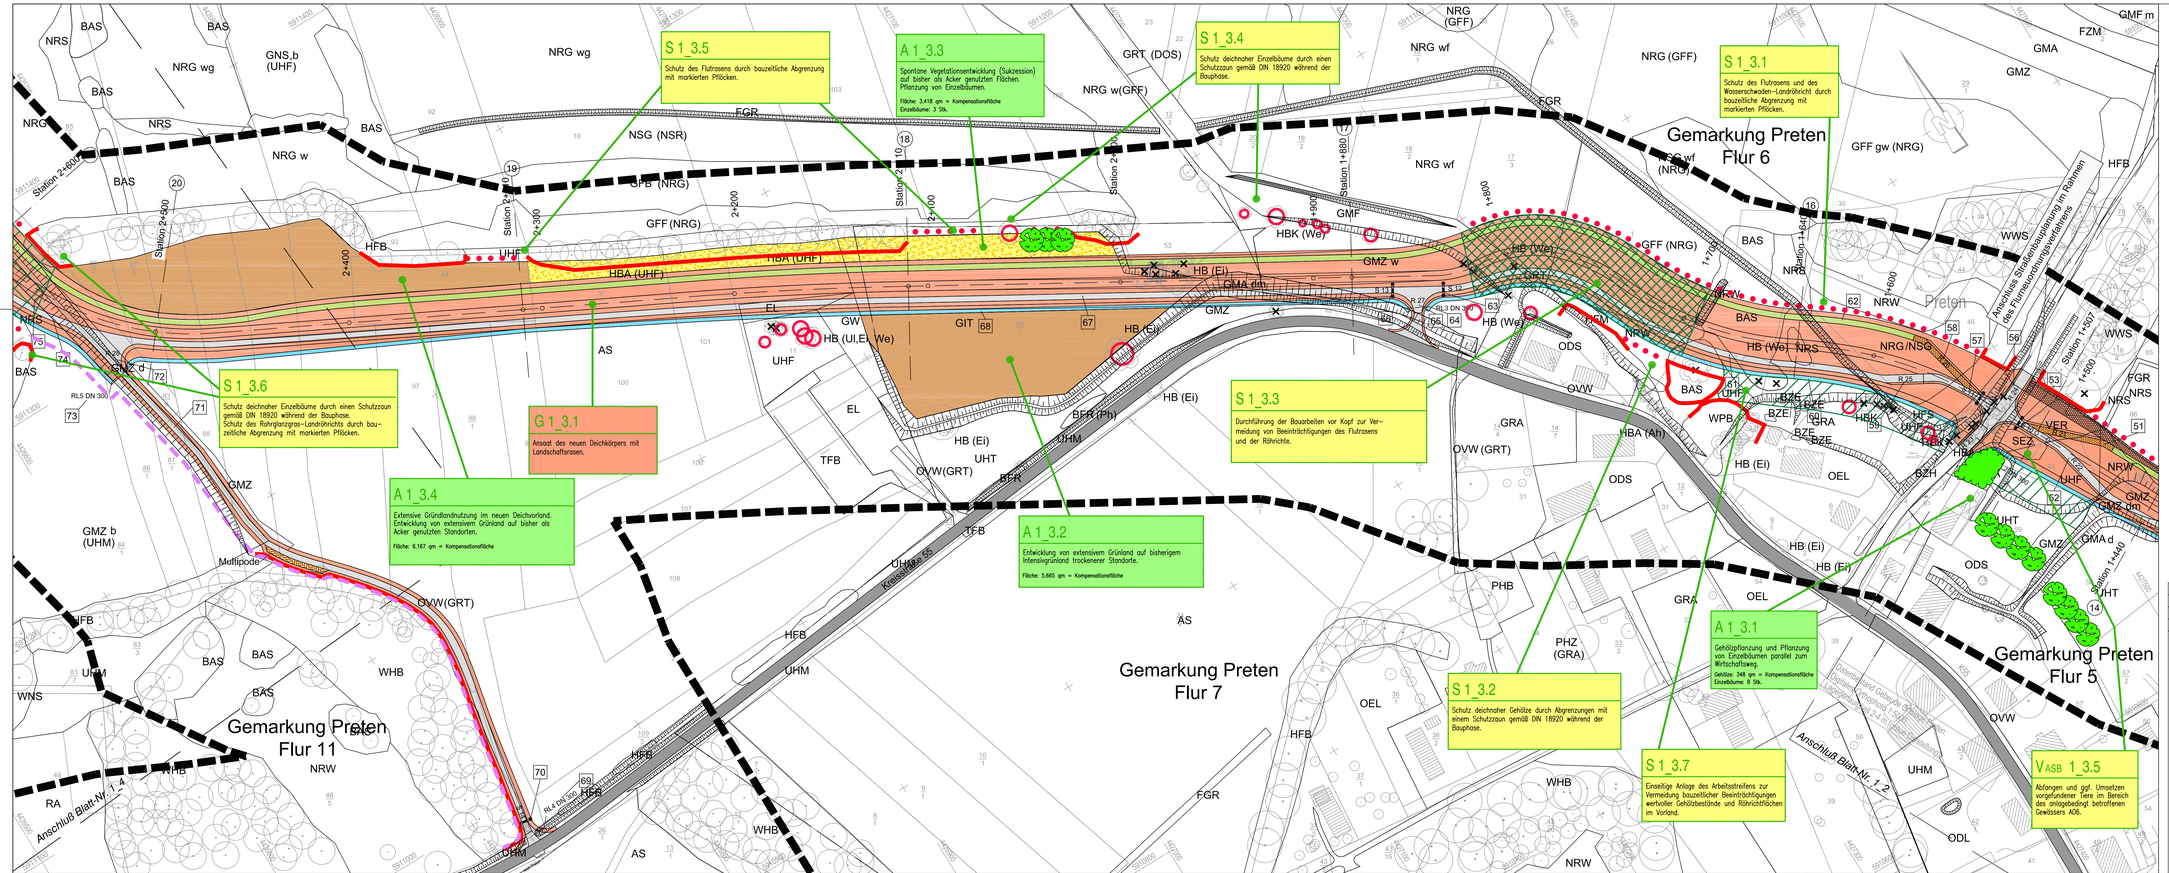

Geändert / ergänzt	Datum	Bearbeitet	Gezeichnet

Neuhauser Deich- und Unterhaltungsverband

Antrag auf Planfeststellung
für den Ausbau und Neubau der Hochwasserdeiche an Sude und Krainke

Landschaftspflegerischer Begleitplan

Maßnahmen

Sude-Deich, Deich-km 1+440 bis 2+580

Karte-Nr.:	Blatt-Nr.:
2	1_3

Maßstab: 1 : 1.000

verfasst: 29.06.2009

W L W
Landschaftsarchitekten
Peter Wellnitz, Anette Rasch–Wellnitz
Freie Landschaftsarchitekten und Dipl.–Ing. Landschaftsplanung
SWK/SRL/VDI
29223 Celle, Clemens–Cassel–Str. 3 Tel. 05141/32007, Fax 05141/889607

	Datum	Zeichen
Bearbeitet:	06/2009	Gr, Bu
Gezeichnet:	06/2009	Br, Lt, Ju
Geprüft:	29.06.2009	