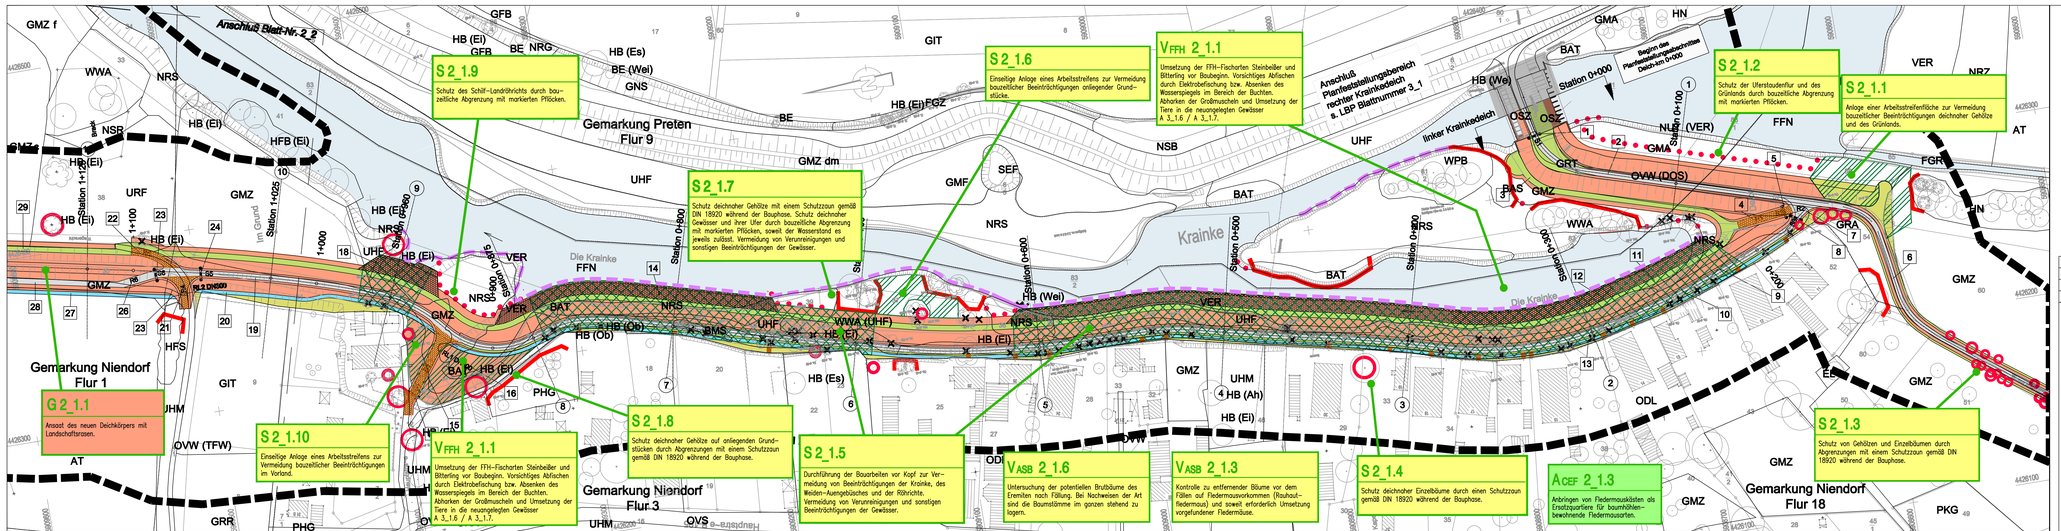

Gedreht / ergänzt	Datum	Bearbeitet	Gezeichnet

Neuhauser Deich- und Unterhaltungsverband

Antrag auf Planfeststellung
für den Ausbau und Neubau der Hochwasserdeiche an Sude und Krainke

Landschaftspflegerischer Begleitplan

Maßnahmen

linker Krainkedeich, Deich-km 0+000 bis 1+160

Karte-Nr.:	Blatt-Nr.:
2	2_1
Maßstab:	1 : 1.000

verfasst: 29.06.2009 P. Wellnitz

	Datum	Zeichen
Bearbeitet:	06/2009	Gr, Bu
Gezeichnet:	06/2009	Br, Li, Ju
Geprüft:	29.06.2009	P. Wellnitz

WLW
Landschaftsarchitekten
Peter Wellnitz, Anette Rosch-Wellnitz
Freie Landschaftsarchitekten und Dipl.-Ing. Landschaftsplanung
StNNr./USt.-IdNr.
20223 Celle, Clemens-Cassel-Str. 3 Tel. 05141/22057, Fax 05141/889027