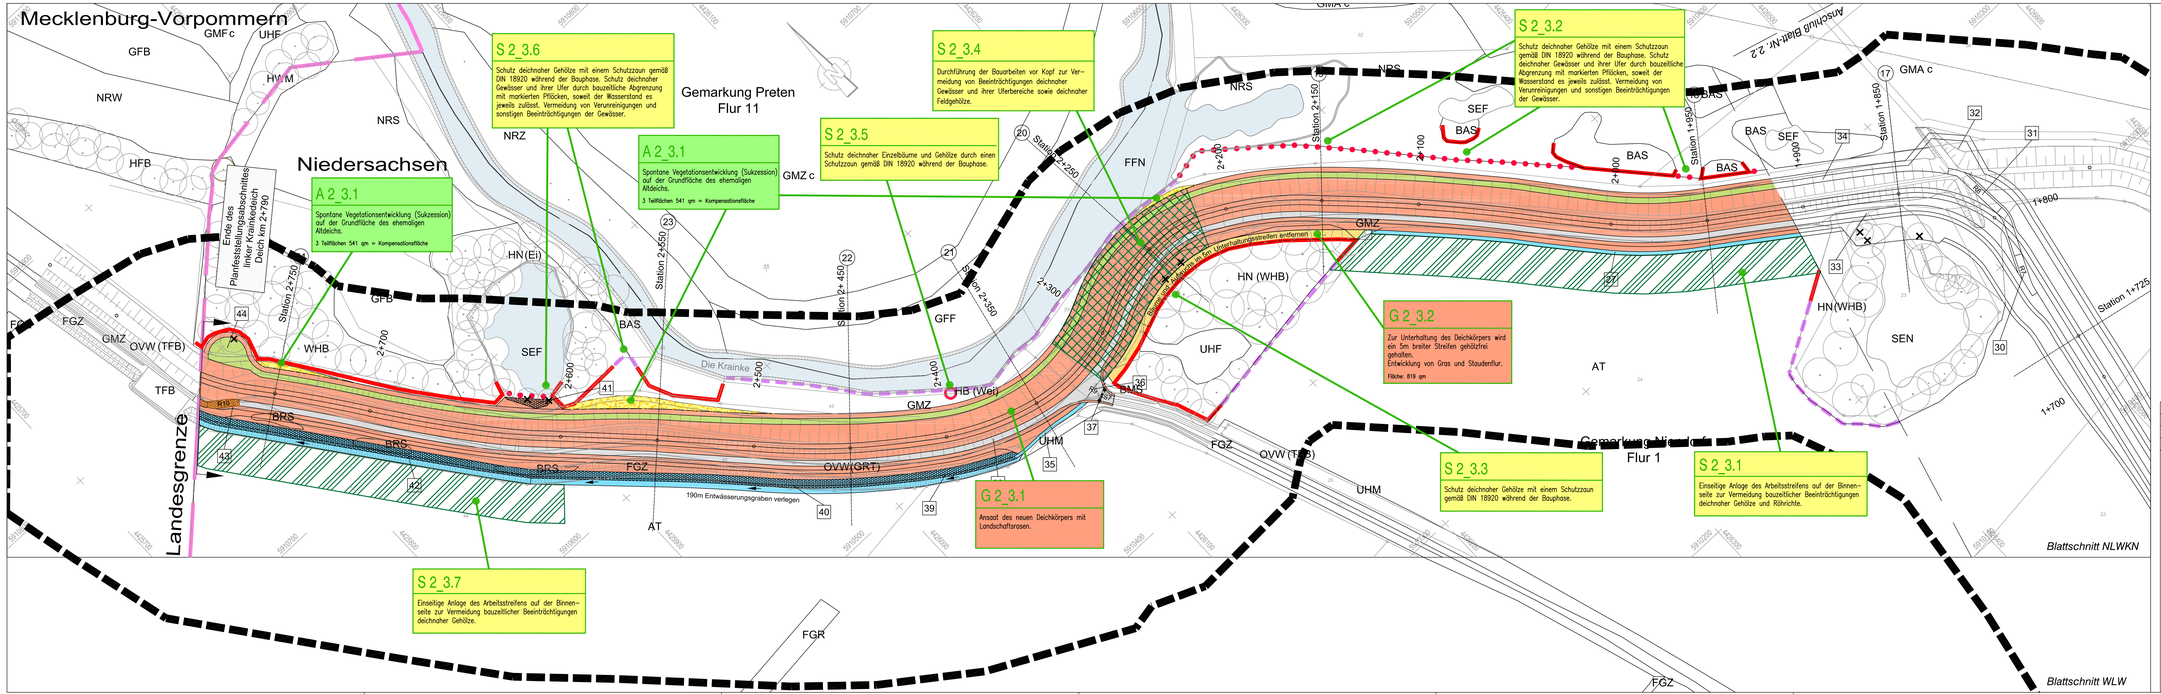

Geändert / ergänzt	Datum	Bearbeitet	Gezeichnet

Neuhauser Deich- und Unterhaltungsverband

Antrag auf Planfeststellung
für den Ausbau und Neubau der Hochwasserdeiche
an Sude und Krainke

Landschaftspflegerischer Begleitplan

Maßnahmen

linker Krainkedeich, Deich-km 1+920 bis 2+790

Karte-Nr.: 2
Blatt-Nr.: 2_3
Maßstab: 1 : 1.000

verfasst: 29.06.2009 P. Nellnitz

	Datum	Zeichen
Bearbeitet:	06/2009	Gr. Bu
Gezeichnet:	06/2009	Br. Li. Ju
Geprüft:	29.06.2009	P. Nellnitz

W L W
Landschaftsarchitekten
Peter Wellnitz, Anette Rasch–Wellnitz
Freie Landschaftsarchitekten und
Dipl.–Ing. Landespflegeplanung
BNA/SRL/AKN
29233 Celle, Damaso–Cassel–Str. 3 Tel. 05141/32051, Fax 05141/889637