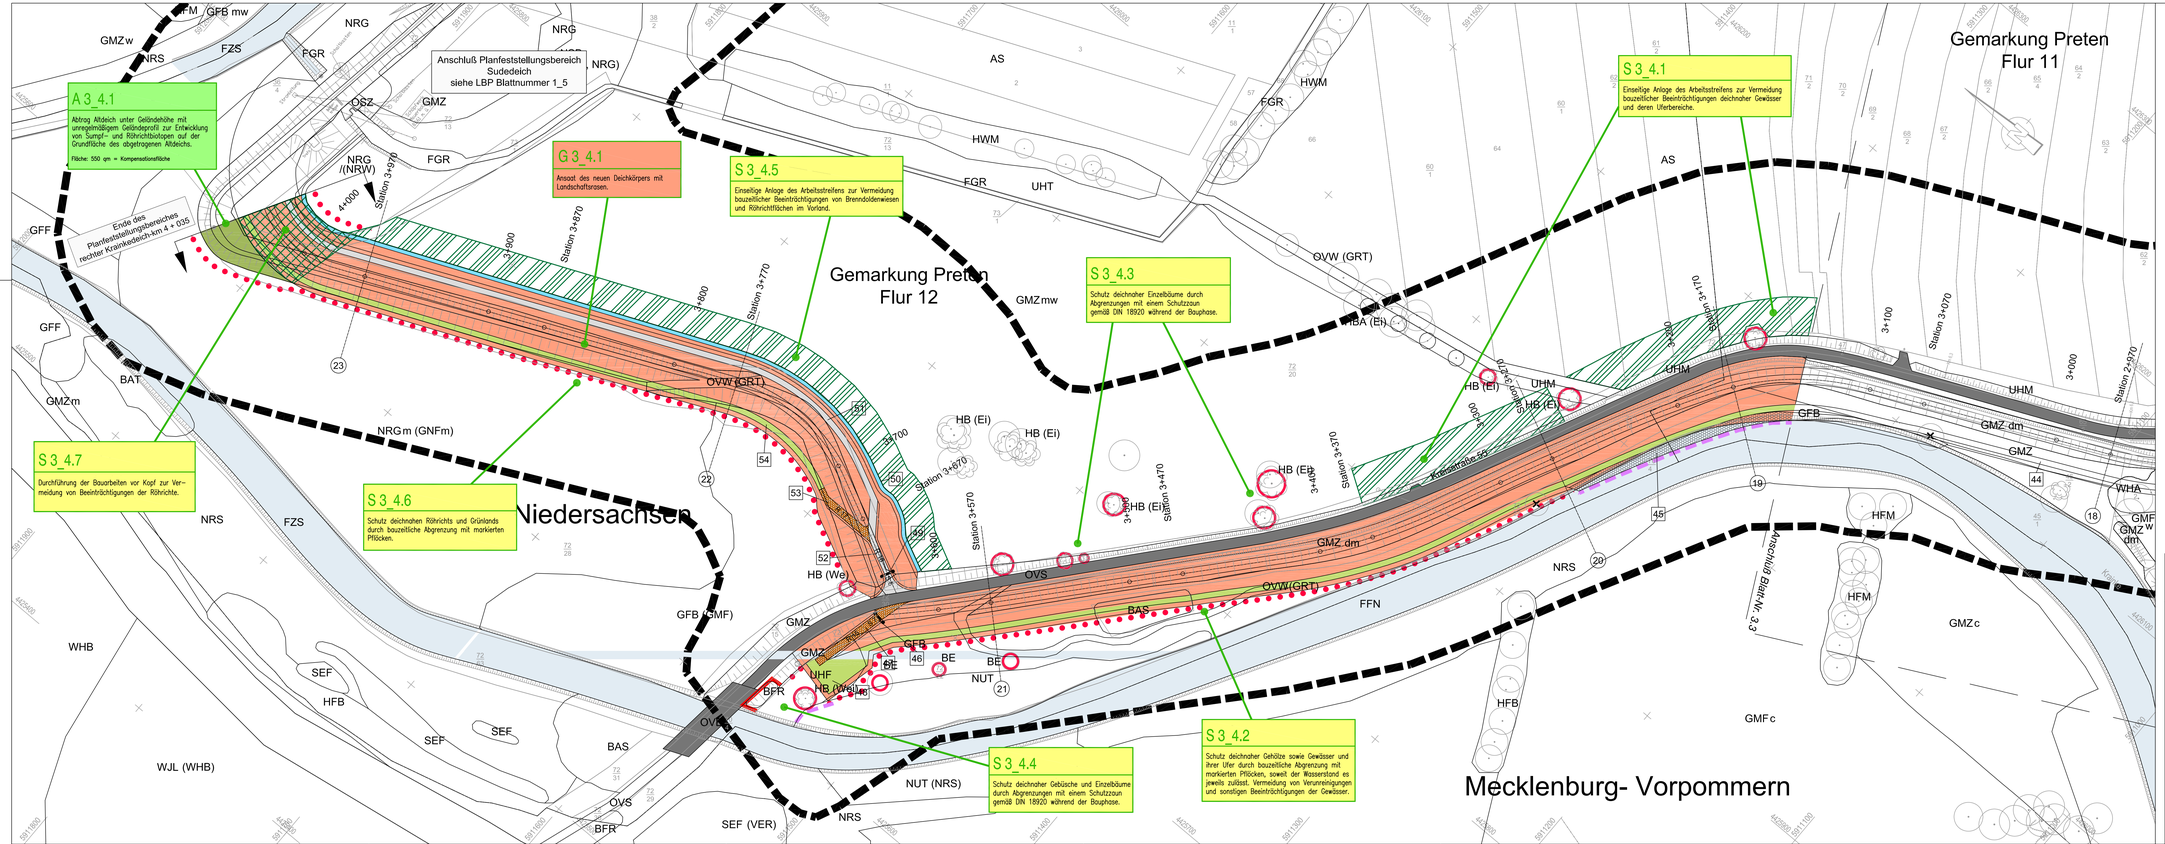

Geändert / ergänzt	Datum	Bearbeitet	Gezeichnet

Neuhauser Deich- und Unterhaltungsverband

Antrag auf Planfeststellung
für den Ausbau und Neubau der Hochwasserdeiche an Sude und Krainke

Landschaftspflegerischer Begleitplan

Maßnahmen

rechter Krainkedeich, Deich-km 2+950 bis 4+035

Karte-Nr.: 2 | Blatt-Nr.: 3_4

Maßstab: 1 : 1.000

verfasst: 29.06.2009

	Datum	Zeichen
Bearbeitet:	06/2009	Gr. Bu
Gezeichnet:	06/2009	Br. Li. Ju
Geprüft:	29.06.2009	

W L W
Landschaftsarchitekten
Peter Wellnitz, Anette Rasch-Wellnitz
Freie Landschaftsarchitekten und Dipl.-Ing. Landschaftsplanung
BNAK/SRL/VDI
29223 Celle, Clemens-Cassel-Str. 3 Tel. 05141/33051, Fax 05141/789607