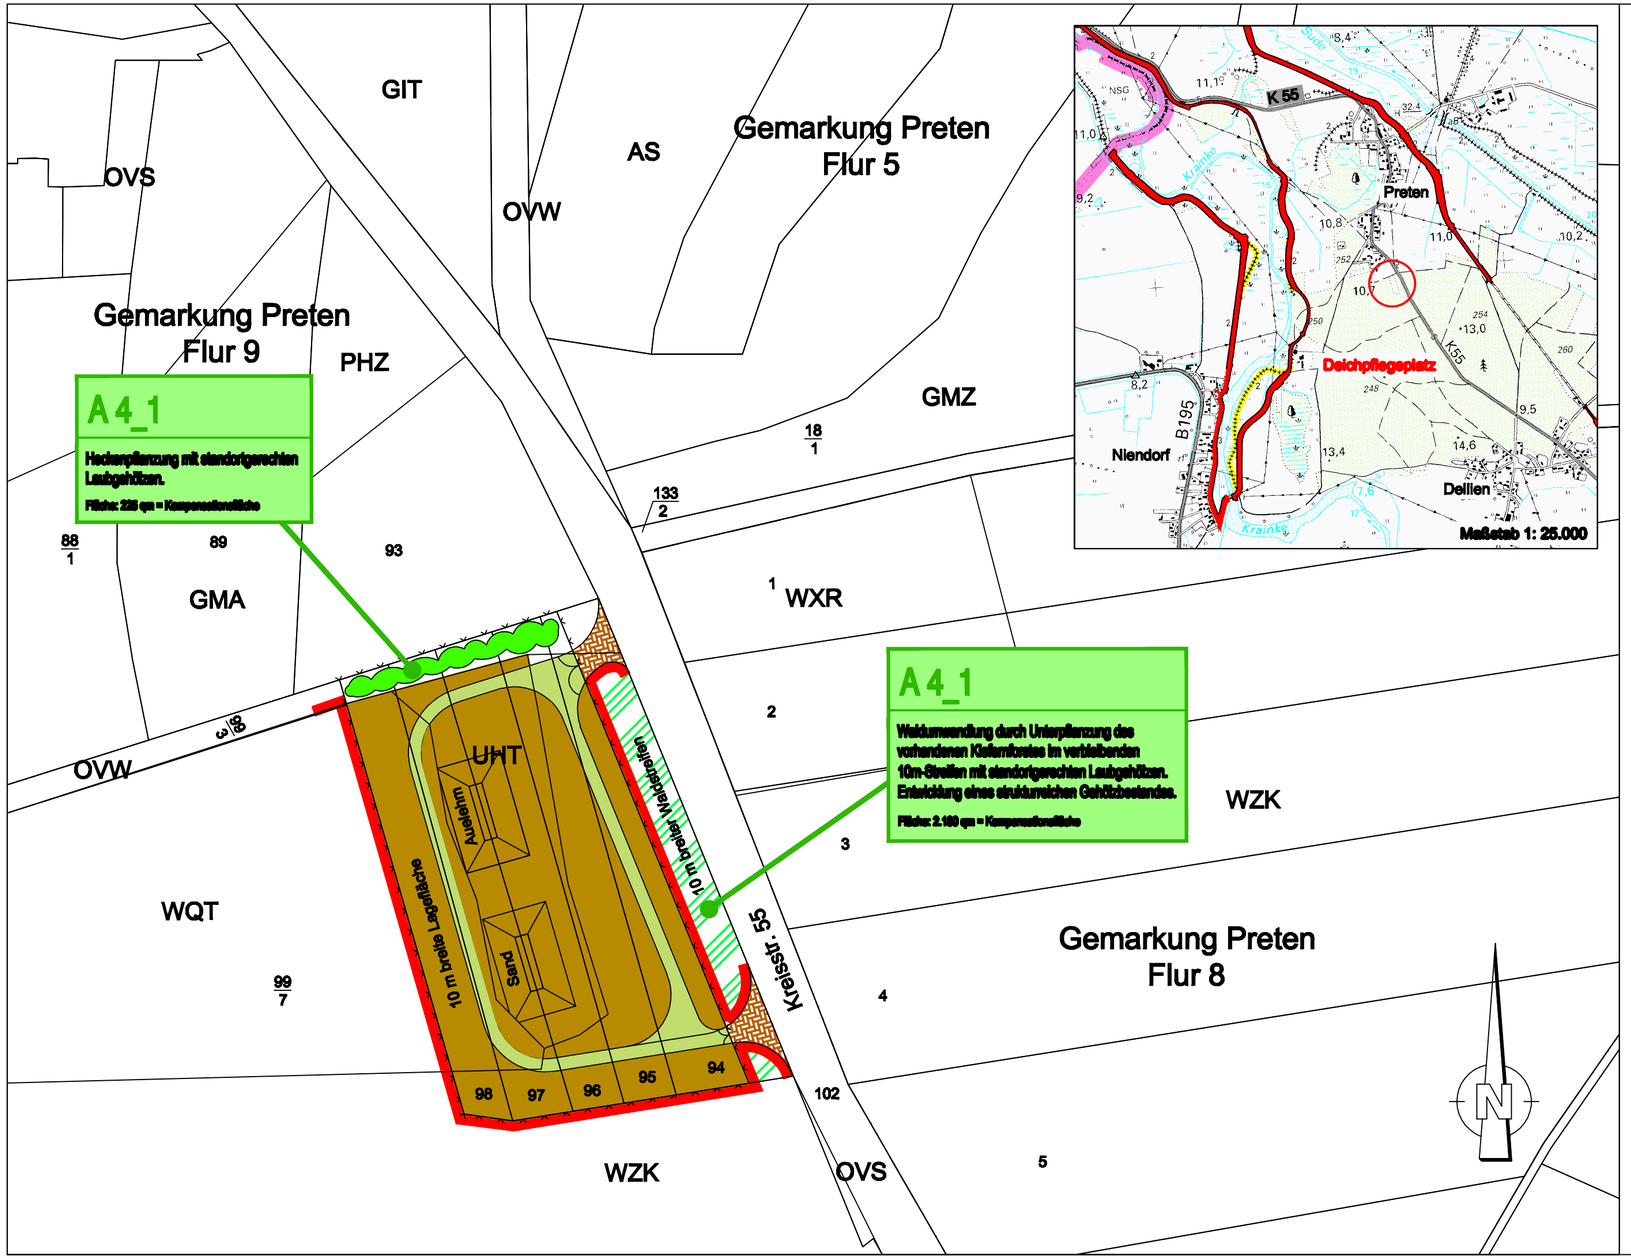

	Geändert / ergänzt	Datum	Bearbeitet	Gezeichnet

Neuhauser Deich- und Unterhaltungsverband

Antrag auf Planfeststellung

für den Ausbau und Neubau der Hochwasserdeiche an Sude und Krainke

Landschaftspflegerischer Begleitplan

Maßnahmen

Deichpflegeplatz

Karte-Nr.: 2

Blatt-Nr.: 4

Maßstab: 1 : 1.000

verfasst: 29.06.2009 P. Wellnitz

WLW
Landschaftsarchitekten

Peter Wellnitz, Anette Rasch–Wellnitz
Freie Landschaftsarchitekten und
Dipl.–Ing. Landschaftsplanung
BWK/SRL/VDI
29223 Celle, Clemens–Cassel–Str. 3 Tel. 05141/32057, Fax 05141/889607

	Datum	Zeichen
Bearbeitet:	06/2009	Gr, Bu
Gezeichnet:	06/2009	Br, Li, Ju
Geprüft:	29.06.2009	P. Wellnitz