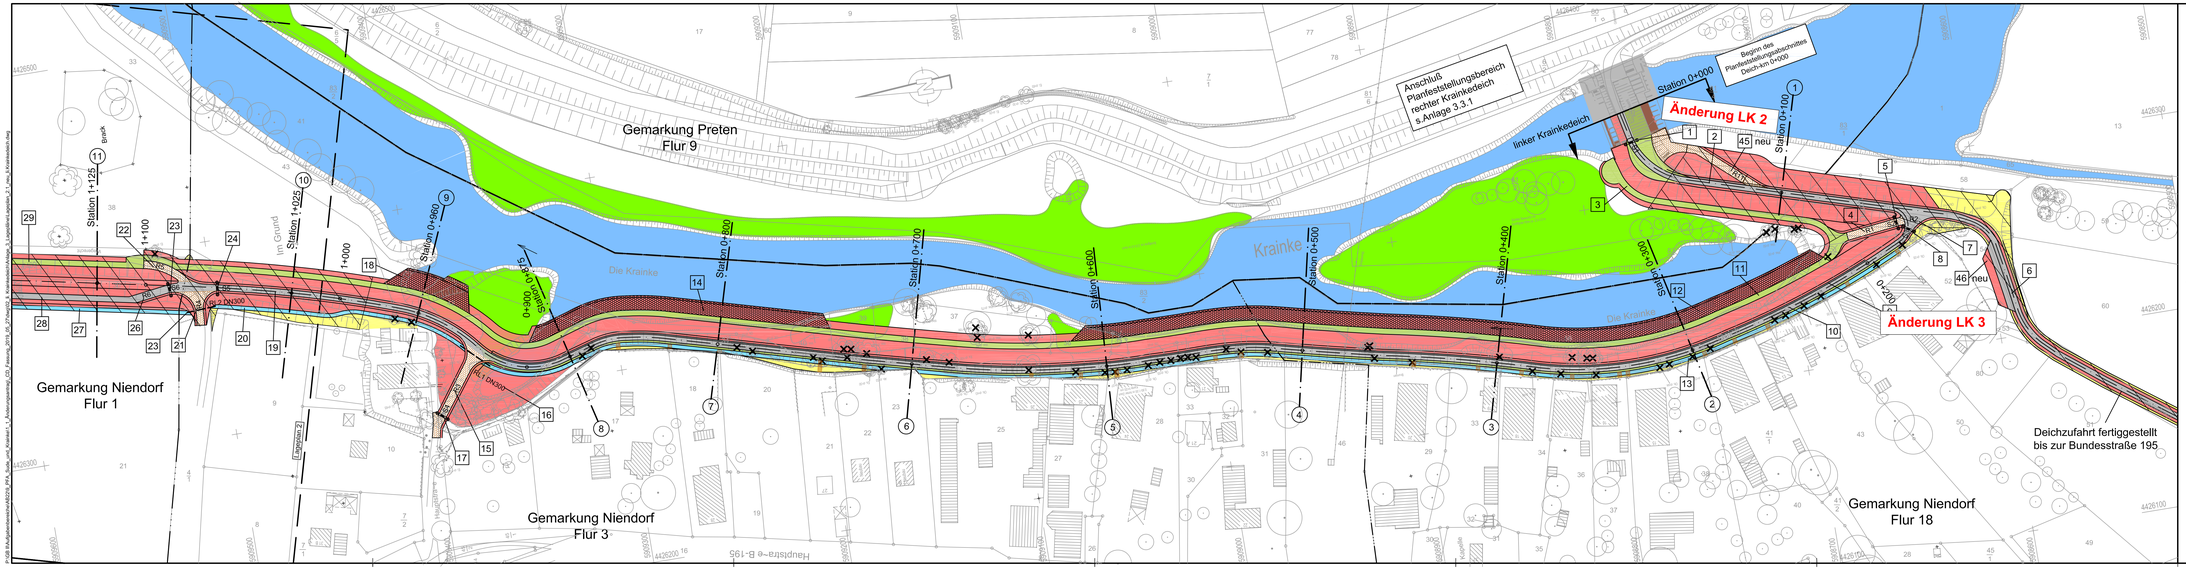

Zeichenerklärung

- geplanter Deich mit Deichverteidigungsweg
- Berme mit Unterhaltungsweg aus Schotterrasen
- Deckwerk (Betondeckwerkstein)
- Schüttsteine
- Versickerungsmulde
- Altdeich, wird abgetragen / Geländeangleichung
- Geländeauftrag
- Betonsteinpflaster
- (1) Querprofil mit Nr.
- 1 Bauwerksnummer
- Deichschranke mit laufender Nr.
- Bäume und Büsche entfernen

bereits fertiggestellter Hochwasserdeich

Änderungen

- **Nr. LK 2:** Anlegung einer zusätzlichen Deichab- bzw. Deichauffahrt am Schöpfwerk Niendorf bei Deich-km 0+040 bis 0+085
- **Nr. LK 3:** Herstellung einer Ausweiche neben der Deichzufahrt im Bereich des Flurstückes 54 der Gemarkung Niendorf, Flur 18

Geändert / ergänzt	Datum	Bearbeiter	Gezeichnet
	August 2018		

Neuhauser Deich- und Unterhaltungsverband

Änderungsantrag zum Antrag auf Planfeststellung

für den Ausbau und Neubau der Hochwasserdeiche an Sude und Krainke

Lageplan 2.1 neu linker Krainkedeich

Deich - km 0 + 000 bis 1 + 170

Maßstab :	Anlage :
1 : 1000	3.2.1 neu
	Ausfertigung

Aufgestellt : Lüneburg, den 27.05.2019

Niedersächsischer Landesbetrieb für Wasserwirtschaft, Küsten- und Naturschutz - Betriebsstelle Lüneburg -

	Datum	Unterschrift
Bearbeiter	Mai 2019	
Anfertigung der Zeichnung	Mai 2019	H. Kamerow