


P:\GB\11Aufgabenbereiche\AB2219_PFA_Sude_und_Krainkedeich\1_Aenderungsantrag\CD_Fassung_2019_05_27\dwg\02_11_Krainkedeich\Anlage_5_Querprofil\Querprofil_neu_11_Krainkedeich.dwg

binnendeichs außendeichs

Station 2+750

Änderung LK 1

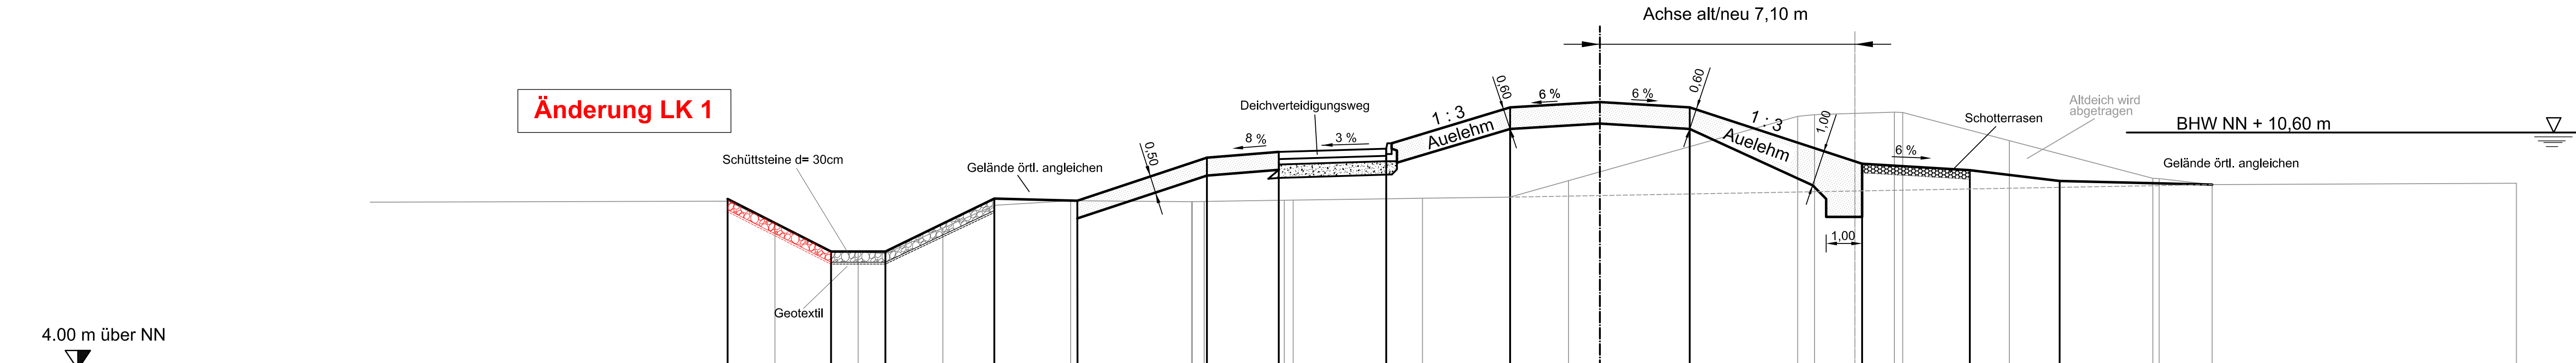

4.00 m über NN

Projekthöhen	24,29	8,68		21,40	7,28	19,90	7,28	16,86	8,70	14,55	8,70	10,95	9,90	8,95	10,06	5,95	10,15	2,50	11,30	11,45	2,50	11,30	7,30	9,73	8,25	10,30	9,55	12,80	9,25	
Projektabstand																														
Geländehöhen		8,69	8,06	7,26	7,28	7,22	7,94	8,57	8,70			8,67	8,68	8,72		8,77	8,80	9,26					11,05	11,10	11,13	11,16	10,37		9,32	9,15
Abstand		31,39	30,07	28,51	27,76	27,00	25,40	23,96	21,84			18,47	18,45	15,89	15,84	12,04	9,61	7,98					1,59	1,12	0,00	1,33	4,30		8,30	9,95

Änderungen

- Nr. LK 1: Ergänzung der Sicherung der landseitigen Grabenböschung mit Schüttsteinen von Deich-km 2+375 bis Deich-km 2+790.	Oktober 2018	<i>Geo</i>	<i>Ad. Rinas</i>
	Geändert / ergänzt	Datum	Bearbeiter

Neuhauser Deich- und Unterhaltungsverband

Änderungsantrag zum Antrag auf Planfeststellung
für den Ausbau und Neubau der Hochwasserdeiche an Sude und Krainke

Querschnitt 24 neu linker Krainkedeich Deich - km 2 + 750	Maßstab : 1 : 100	Anlage : 5.2.24 neu Ausfertigung
	Aufgestellt : Lüneburg, den 27.05.2019	Datum Mai 2019
Niedersächsischer Landesbetrieb für Wasserwirtschaft, Küsten- und Naturschutz - Betriebsstelle Lüneburg -	Bearbeiter	
<i>Waneck</i>	Anfertigung der Zeichnung Mai 2019	<i>H. Kämmerer</i>