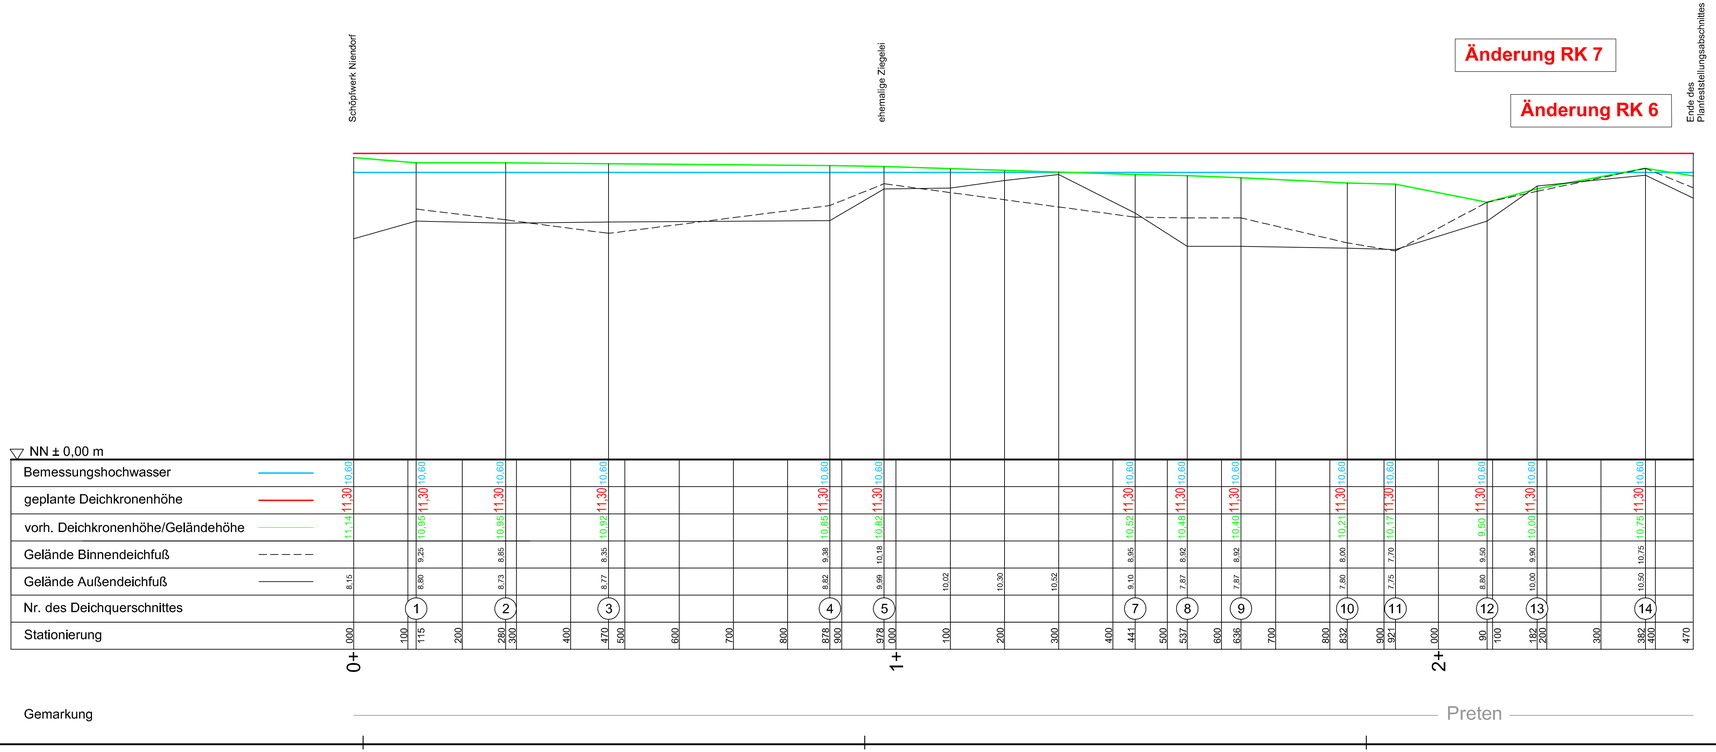

Änderungen

- **Nr. RK 6:** Das neue Ende des Planfeststellungsabschnittes für den rechten Krainkedeich ist bei Deich-km 2+470.
- **Nr. RK 7:** Der Ausbau und Neubau des rechten Krainkedeiches von Deich-km 2+470 bis 4+035 ist nicht mehr Gegenstand des Antrages. Der Lückenschluss zwischen dem Sudedeich und dem rechten Krainkedeich wird vom Neuhauser Deich- und Unterhaltungsverband mit einem gesonderten PF-Antrag beantragt.

Geändert / ergänzt	Datum	Bearbeiter	Gezeichnet
	Oktober 2018	[signature]	[signature]

Neuhauser Deich- und Unterhaltungsverband

Änderungsantrag zum Antrag auf Planfeststellung

für den Ausbau und Neubau der Hochwasserdeiche an Sude und Krainke

Längsschnitt neu rechter Krainkedeich
Deich - km 0+000 bis 2+470

Maßstab: d. H. 1:100, d. L. 1:5000

Anlage: 4.3 neu

Ausfertigung

Aufgestellt: Lüneburg, den 27.05.2019

NLWKN
Niedersächsischer Landesbetrieb für Wasserwirtschaft, Küsten- und Naturschutz
- Betriebsstelle Lüneburg -

	Datum	Unterschrift
Bearbeiter	Mai 2019	[signature]
Anfertigung der Zeichnung	Mai 2019	[signature]

P:\GB II\Aufgabenbereiche\AB229_PFA_Sude_und_Krainke\1_1_Änderungsantrag_CD_Fassung_2019_05_27\dwg\03_m_Krainkedeich\Anlage_4_Längsschnitt\Längsschnitt_neu_m_Krainkedeich.dwg