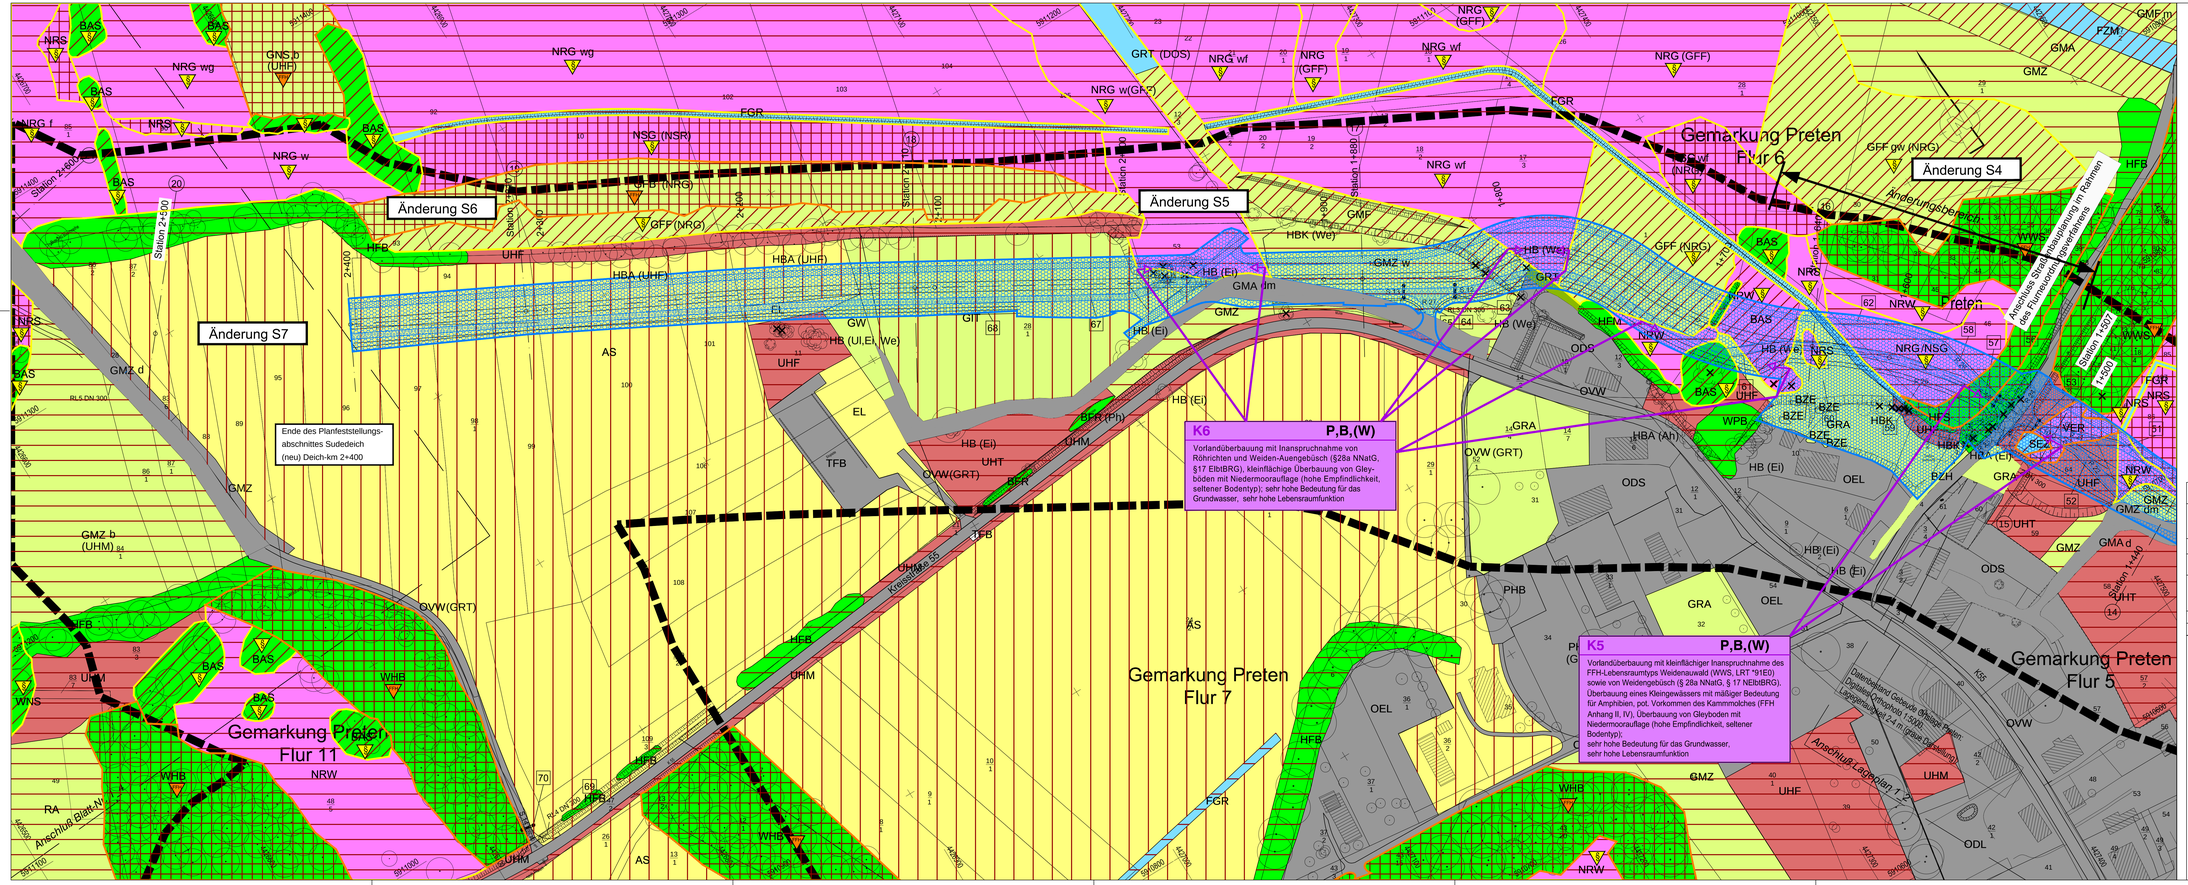

Änderungen

Nr.	Geändert / ergänzt	Datum	Bearb.	Gez.
S4	Änderung der Lage und Ausführung des Deichverteidigungsweges, der Trassenbreite druch Anpassung/Aufhöhung der Flurstücke 5/1, 6/1, 10 und 11 der Flur 6 in der Gemarkung Preten (alte Flurstücksbez.) von Deich-km 1+530 bis Deich-km 1+683			
S5	Herstellung einer zusätzlichen Viehtrift/ eines Überganges bei Deich-km 2+000			
S6	Herstellung Das neue Ende des Pfanfeststellungsabschnittes für den Sudedeich ist bei Deich-km 2+400			
S7	Der Ausbau und Neubau des Sudedeichs von Deich-km 2+400 bis 3+895 ist nicht mehr Gegenstand des Antrages. Der Lückenschluss zwischen dem Sudedeich und dem rechten Krainkedeich wird vom Neuhauser Deich- und Unterhaltungsverband mit einem gesonderten PF-Antrag beantragt.			

Neuhauser Deich- und Unterhaltungsverband

Antrag auf Planfeststellung
für den Ausbau und Neubau der Hochwasserdeiche
an Sude und Krainke

Landschaftspflegerischer Begleitplan

Bestands- und Konfliktplan

Sude-Deich, Deich-km 1+440 bis 2+580

Karte-Nr.: 1 | Blatt-Nr.: 1_3neu
Maßstab: 1 : 1.000

verfasst: 12/2018

WLW Landschaftsarchitekten und Biologen
WELLNITZ RASCH-WELLNITZ GRÖGER
FREIE LANDSCHAFTSARCHITEKTEN UND DIPLOM-BIOLOGE
BWK / SRL / VDI
29223 Celle, Clemens-Cassel-Str. 3, Tel. 05141/32057, Fax 05141/889607

	Datum	Zeichen
Bearbeitet:	12/2018	Gr. We
Gezeichnet:	12/2018	Li
Geprüft:	12.2018	