


Planzeichenerklärung

- Grenze Antragsgebiet
- 41**
7 Flurstücksnummer

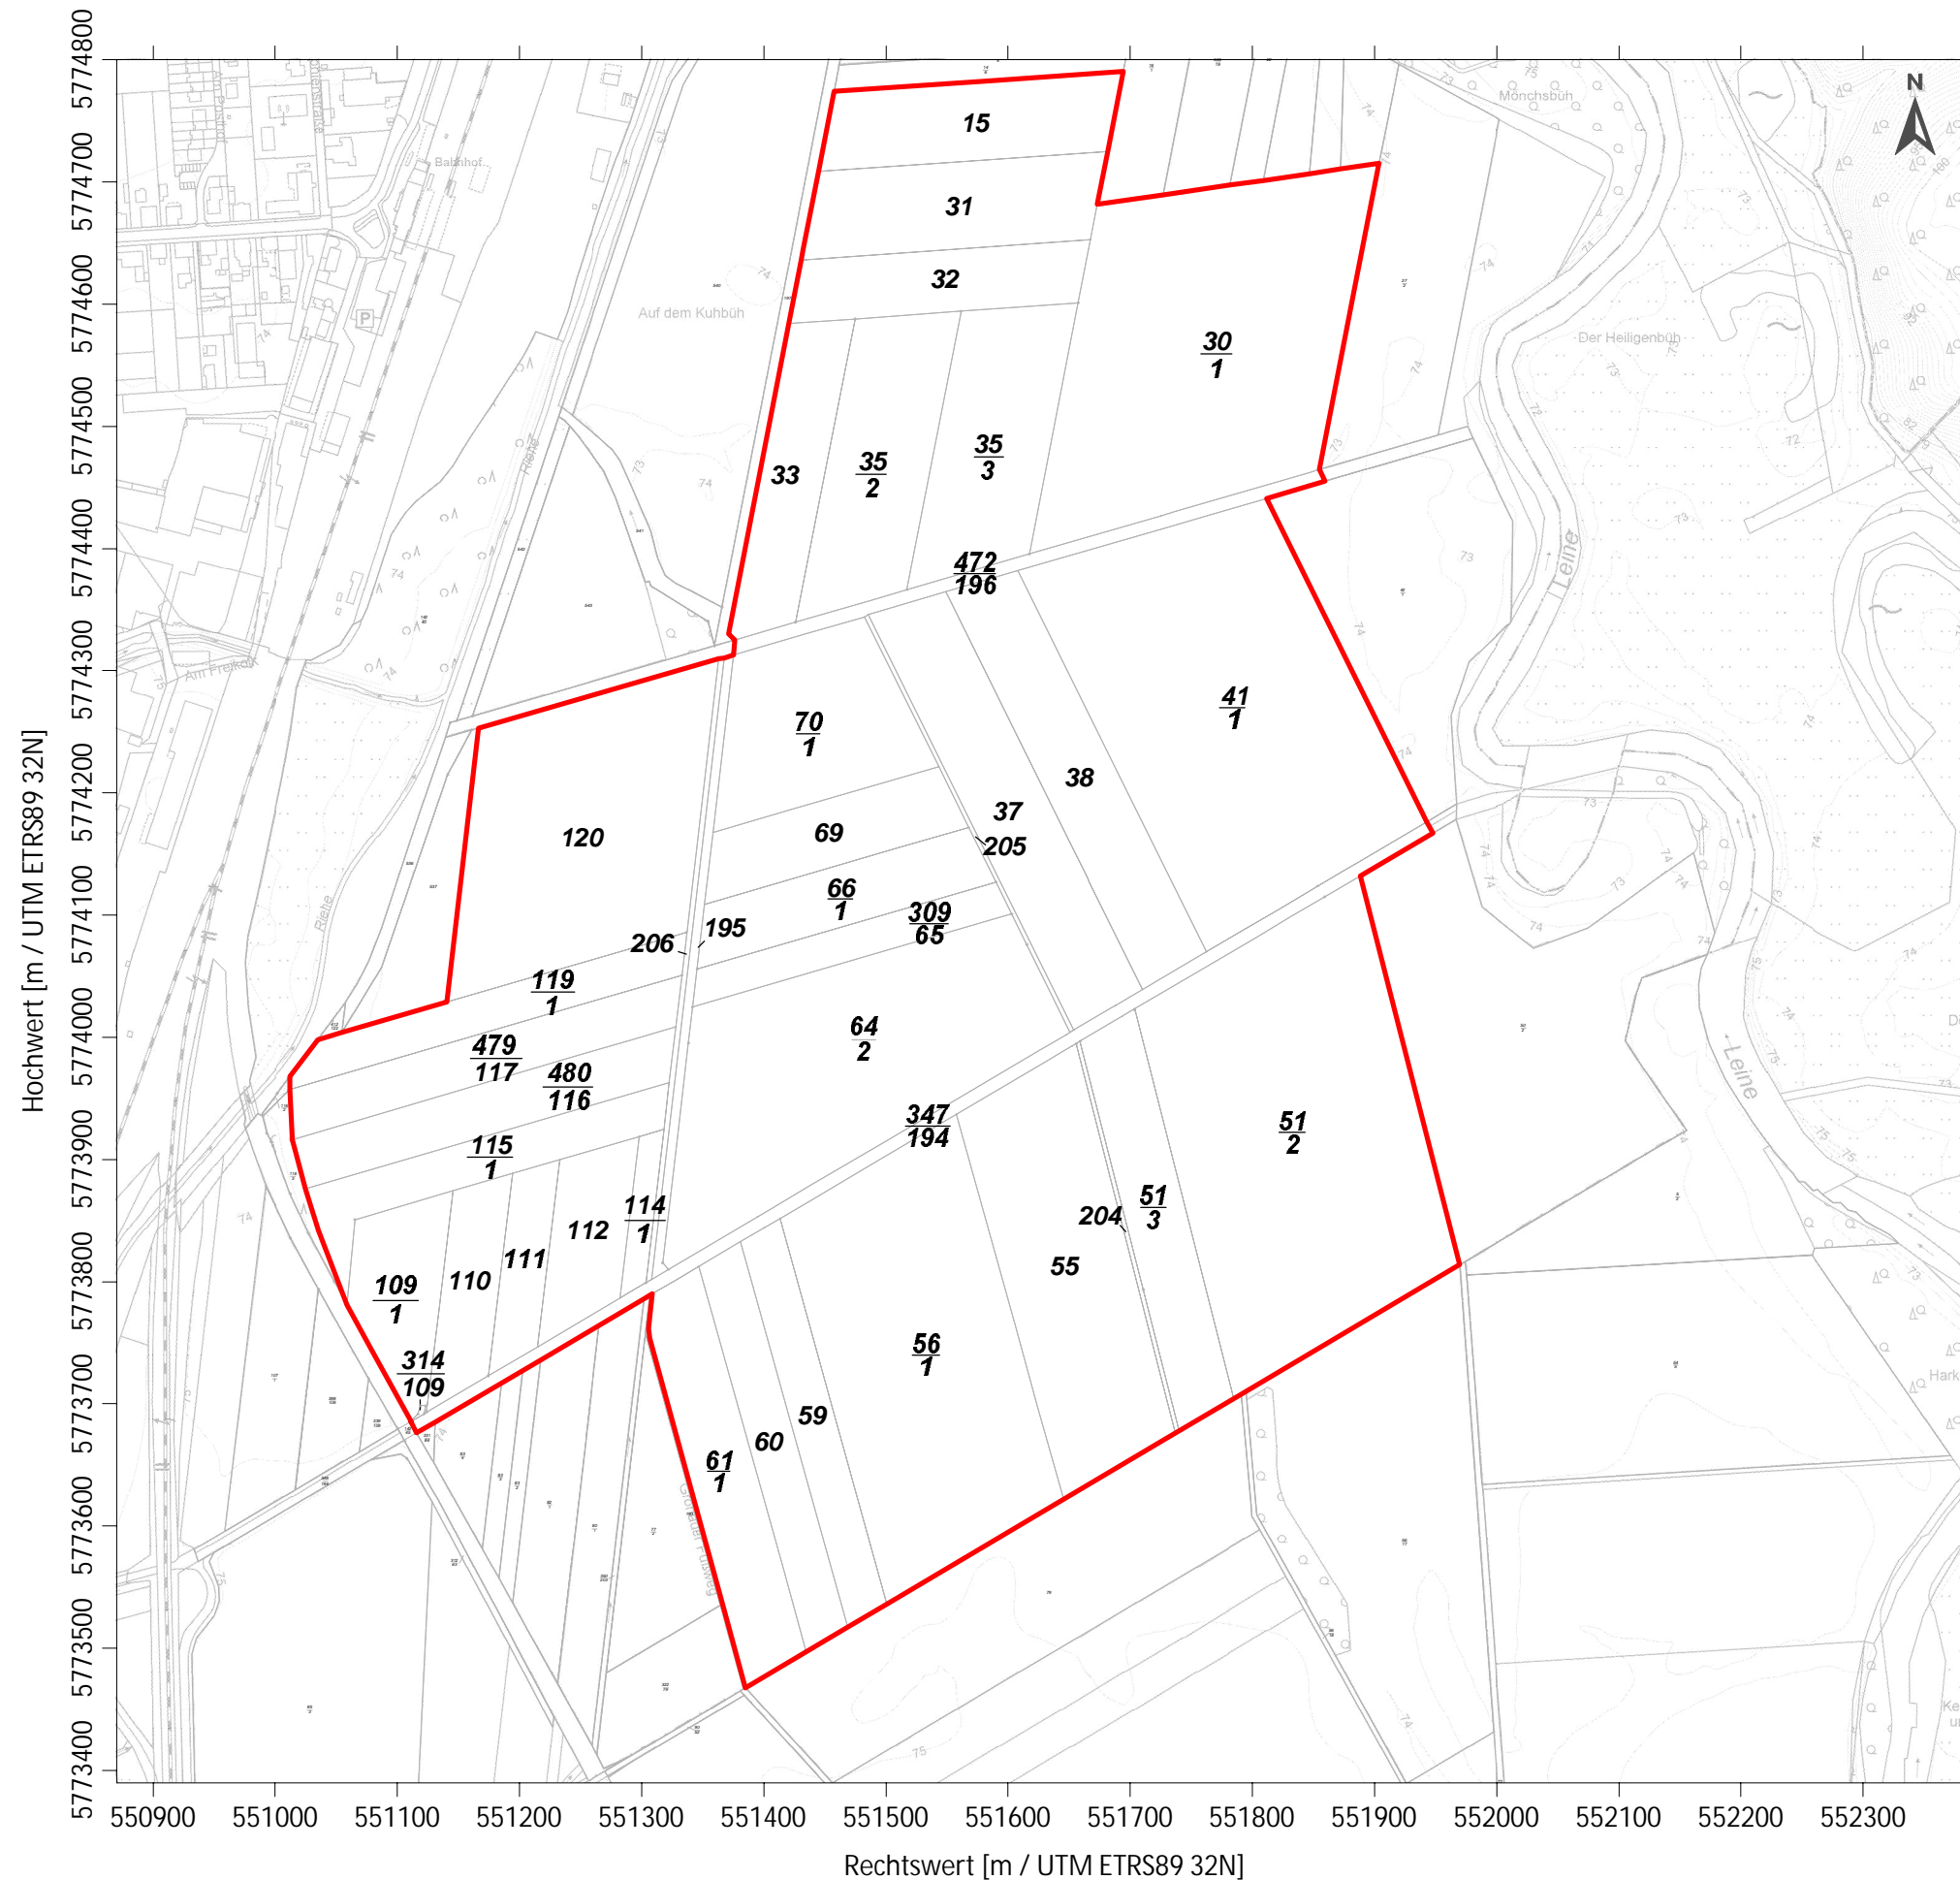

Kartengrundlage: Auszug aus den Geodaten des Landesamtes für Geoinformation und Landesvermessung Niedersachsen © 2021
 Koordinatensystem: UTM ETRS89 32N

PKE Patzold, Köbke Engineers GmbH & Co. KG
 Nassbaggerei · Tagebau · Erkundung · UXO
 Ritscherstraße 5, D-21244 Buchholz i. d. Nordheide
 Tel.: +49 (0)4186-895894-0

Projekt: **Antrag auf Bodenabbau
 Kieswerk Elze**

Auftraggeber: **Bettels Rohstoffe GmbH & Co. KG
 Linnenkamp 40, 31137 Hildesheim**

Plan: **Auszug aus der
 Liegenschaftskarte** Maßstab: **1 : 6000 DIN A3**

	Datum	Name
Gezeichnet:	04.08.2022	AR
Geprüft:	04.08.2022	JS
Datei:	Anlage 3 Auszug aus der Liegenschaftskarte.srf	
PKE-Proj.-Nr.:	20-3145-0206	Anl.: 3