


Neubau 380-kV-Leitung LH-10-3039 Abschnitt 7: Steyerberg - Landesbergen Stade - Landesbergen Lage-/Grunderwerbsplan Mast Nr. 3222 - Mast Nr. 3224

- 1 Neubau der 380-kV-Leitung Stade - Landesbergen (LH-10-3039), TenneT TSO GmbH M 3201 - 999A / 999B / 9998 UW Landesbergen, rot
- 2 Rückbau der 220-kV-Leitung Landesbergen - Sottrum (LH-10-2010), TenneT TSO GmbH UW Kraftwerk Robert Frank - M 33, gelb
- 3 Verlegung der 380-kV-Leitung Landesbergen - Sottrum (LH-10-3003), TenneT TSO GmbH M 27N - M 30N, inkl. Maßnahmen im Bestand M 21 - M 27N, schwarz/ rot und M 30N - M 31, rot
- 3.2 Rückbau der 380-kV-Leitung Landesbergen - Sottrum (LH-10-3003), TenneT TSO GmbH M 27 - M 30 im Rahmen der Verlegung, gelb
- 3.3 Durchverbinding der 380-kV-Leitung Landesbergen - Sottrum (LH-10-3003), TenneT TSO GmbH M 17A - M 20N, inkl. Maßnahmen im Bestand M 22 (LH-10-3017) - M 17A und M 20N - M 21, rot
- 3.4 Rückbau der 380-kV-Leitung Landesbergen - Sottrum (LH-10-3003), TenneT TSO GmbH UW Landesbergen - M 20 im Rahmen der Durchverbinding, gelb
- 4 Demontage Leitersäule der 380-kV-Leitung Landesbergen - Ovensstädt (LH-10-3017), TenneT TSO GmbH M 21 - M 22, gelb
- 5 Grabenverrohrung bis 5m Breite
- 6 Grabenverrohrung größer 5m Breite

Legende:

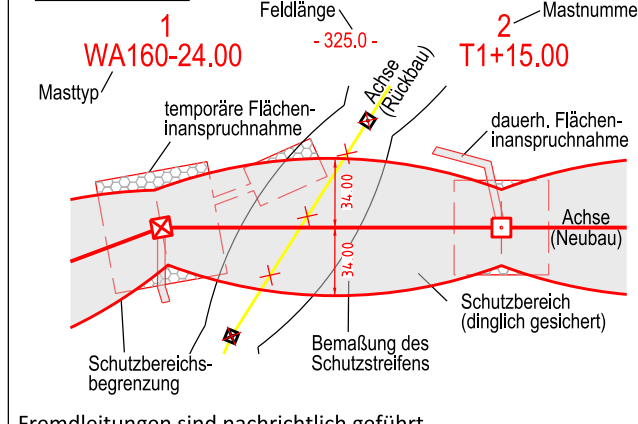

Grenzen:

- Bauwerksnummer
- ⊕ Eigentümerschlüsselnr.
- Ⓢ Grundstücksordnungsnr.
- 1/4 Flurstücksnummer
- ⊗ Mast - Rückbau
- ⊗ Abspannmast - Neubau
- ⊗ Tragmast - Neubau
- ← Wasserhaltung Leitungsverlauf mit Einleitstelle
- Reichweite Absenkrichter temporär
- ⊞ nachrichtliche Darstellung der Planung aus Abschnitt 6
- ⊞ Kreis
- ⊞ Stadt/Gem.
- ⊞ Gemarkung
- ⊞ Flur
- ⊞ Flurstück

Fremdleitungen sind nachrichtlich geführt. Es besteht keine Gewähr auf Lage und Vollständigkeit.
Quelle: Auszug aus den Geobasisdaten des Landesamtes für Geoinformation und Landesvermessung Niedersachsen, © 2018 LGLN

Planfeststellungsunterlage

Aufgestellt Bayreuth, 01.11.2019

i.V. *[Signature]* i.A. *[Signature]*

Firma **imp GmbH** Bünnerhefstr. 10 44379 Dortmund
Maßstab 1 : 2000 Einheit Meter

Datum	Name
Bearb. 08.10.2019	Blankenburg
Gepr. 08.11.2019	Wallmeyer
Norm	DIN EN 50341:2016-04
Org.-Einheit	-




Zust. Änderung Datum Name Urspr.:

Satzungsgemäß ausgelegen in der Zeit vom bis
Zeit und Ort der Auslegung sind vor Auslegung ortsüblich bekannt gemacht worden
Gemeinde:

Dienststempel / Unterschrift

Planfeststellungsbehörde

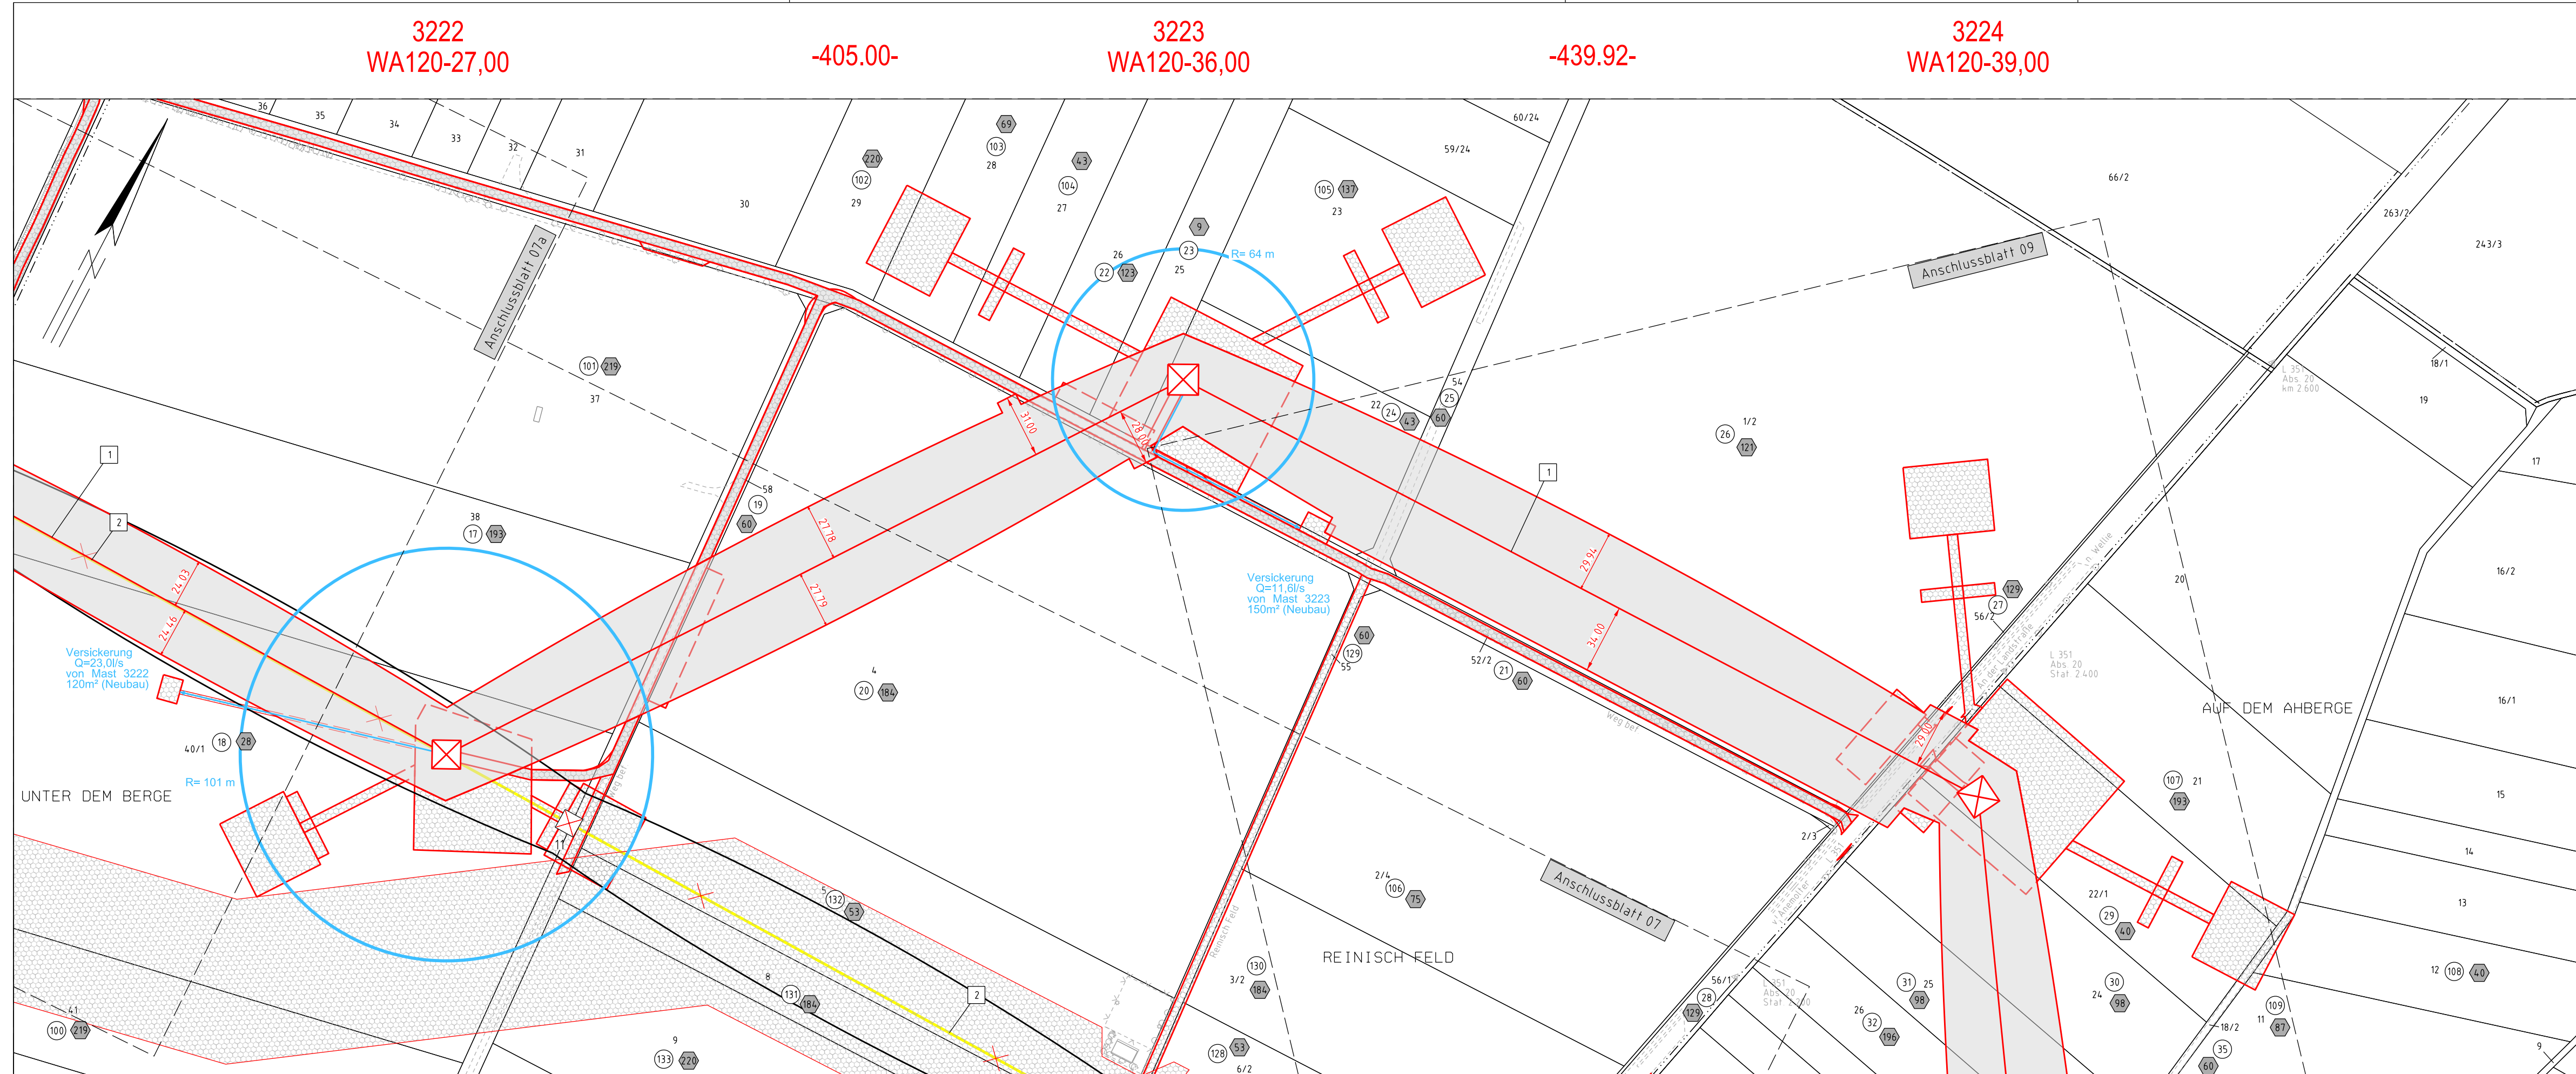

Kreis Nienburg (Weser)

Gemeinde Stolzenau
Gemarkung Anemolter
Flur 5

Gemarkung Anemolter
Flur 1