3228
WA140-39,00

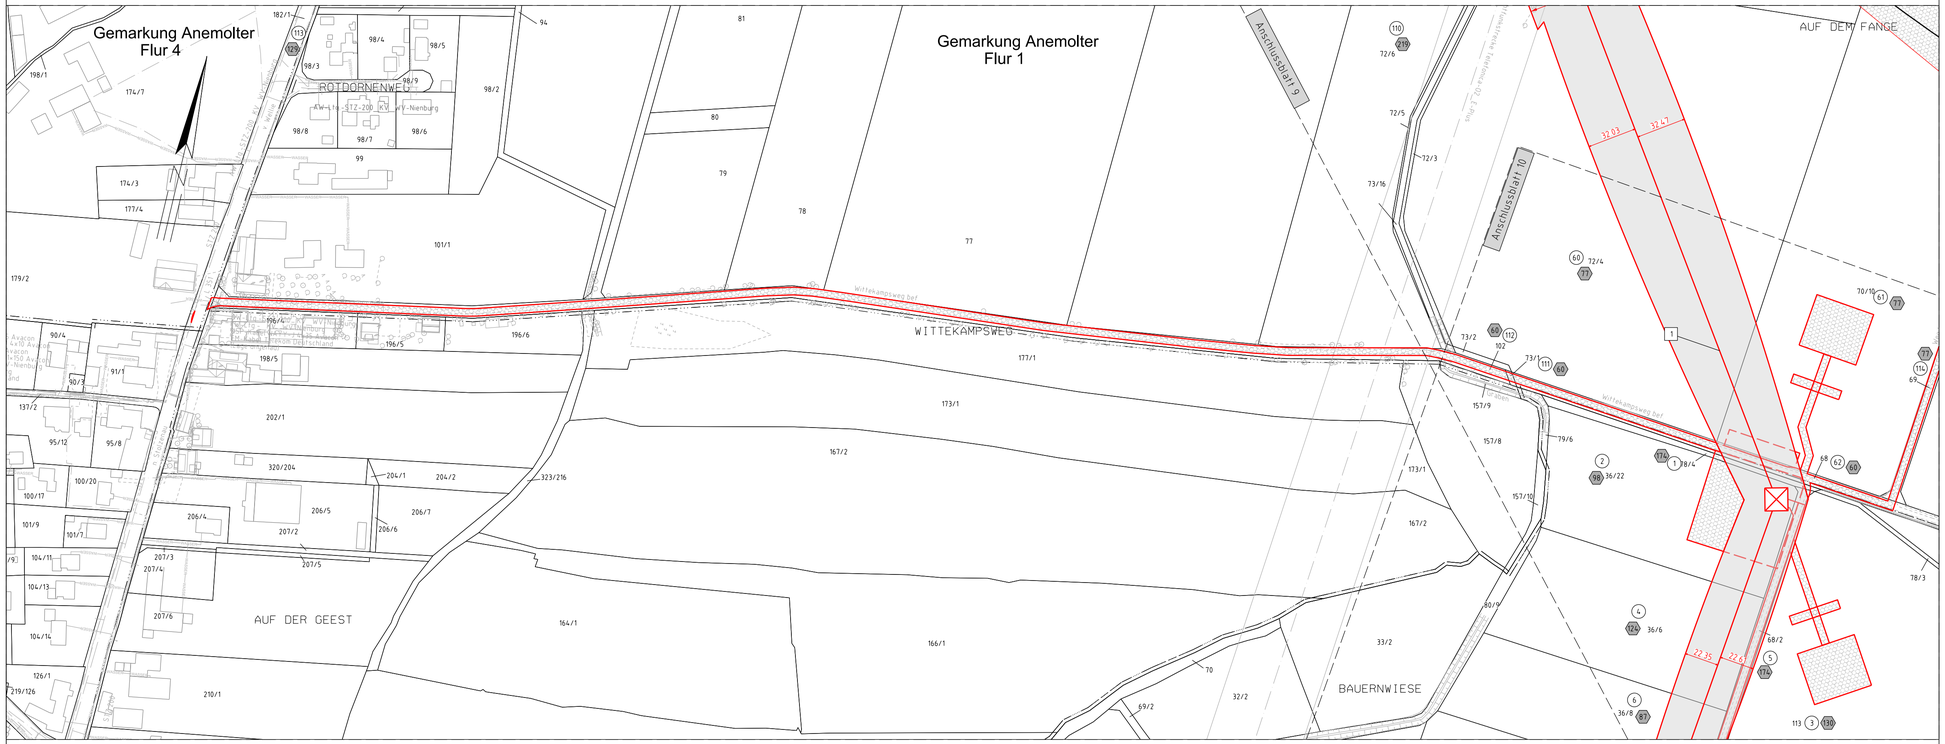

TenneT
Taking power further

Anlage 7.1
Blatt 09b /12

Neubau 380-kV-Leitung

LH-10-3039

Abschnitt 7: Steyerberg - Landesbergen

Stade - Landesbergen

Lage-/Grunderwerbsplan

Zuwegung zu Mast 3228

1	Neubau der 380-kV-Leitung Stade - Landesbergen (LH-10-3039), TenneT TSO GmbH M 3201 - 999A / 999B UW Landesbergen, rot
2	Rückbau der 220-kV-Leitung Landesbergen - Sottrum (LH-10-2010), TenneT TSO GmbH UW Kraftwerk Robert Frank - M 33, gelb
3.1	Verlegung der 380-kV-Leitung Landesbergen - Sottrum (LH-10-3003), TenneT TSO GmbH M 27N - M 30N, inkl. Maßnahmen im Bestand M 21 - M 27N, schwarz/ rot und M 30N - M 31, rot
3.2	Rückbau der 380-kV-Leitung Landesbergen - Sottrum (LH-10-3003), TenneT TSO GmbH M 27 - M 30 im Rahmen der Verlegung, gelb
3.3	Durchverbindung der 380-kV-Leitung Landesbergen - Sottrum (LH-10-3003), TenneT TSO GmbH M 17A - M 20N, inkl. Maßnahmen im Bestand M 22 (LH-10-3017) - M 17A und M 20N - M 21, rot
3.4	Rückbau der 380-kV-Leitung Landesbergen - Sottrum (LH-10-3003), TenneT TSO GmbH UW Landesbergen - M 20 im Rahmen der Durchverbindung, gelb
4	Demontage Leiterseile der 380-kV-Leitung Landesbergen - Ovenstädt (LH-10-3017), TenneT TSO GmbH M 21 - M 22, gelb
5	Grabenverrohrung bis 5m Breite
6	Grabenverrohrung größer 5m Breite

Legende:

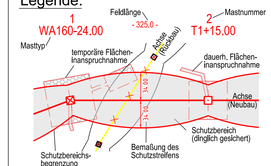

- Bauwerksnummer
- Eigentümerschlüsselnr.
- Grundstücksordnungsnr.
- Flurstücksnummer
- Mast - Rückbau
- Abspannmast - Neubau
- Tragmast - Neubau
- Wasserhaltung Leitungsverlauf mit Einleitstelle
- Reichweite Absenktrichter temporär
- nachrichtliche Darstellung der Planung aus Abschnitt 6

Grenzen:

- Kreis
- Stadt/Gem.
- Gemarkung
- Flur
- Flurstück

Fremdleitungen sind nachrichtlich geführt.
Es besteht keine Gewähr auf Lage und Vollständigkeit.
Quelle: Auszug aus den Geobasisdaten des Landesamtes für Geoinformation und Landesvermessung Niedersachsen, © 2018 LGLN

Planfeststellungsunterlage

Aufgestellt
Bayreuth, 01.11.2019

i.V. ..... i.A. .....

Firma	Maßstab	Einheit
imp GmbH Bönnerheilfstr. 10 44379 Dortmund	1 : 2000	Meter

	Datum	Name
Bearb.	08.10.2019	Blankenburg
Gepr.	08.11.2019	Wallmeyer
Norm	DIN EN 50341:2016-04	
Org.-Einheit		-

TenneT Taking power further

Zust.	Änderung	Datum	Name	Ursprung:

Satzungsgemäß ausgelegen in der Zeit
vom .....
bis .....
Zeit und Ort der Auslegung sind vor Auslegung ortsüblich bekannt gemacht worden
Gemeinde: .....

Dienstsiegel / Unterschrift .....

Planfeststellungsbehörde