

3228  
WA140-39,00

DA  
HWF

Lastfall	Durchhang [m]	
	links	rechts
-5°C fuz	7,13	6,60
40°C	6,90	6,36
80°C	7,93x	7,32x

x dargestellte Seilkurve

- 254.10 -

3229  
T1-38,00

VQ  
HWF

Lastfall	Durchhang [m]	
	links	rechts
-5°C fuz	8,67	8,64
40°C	8,60	8,61
80°C	9,86x	9,89x

x dargestellte Seilkurve

- 290.62 -

3230  
T1-35,00

VQ  
HWF


Lastfall	Durchhang [m]	
	links	rechts
-5°C fuz	8,58	8,55
40°C	8,53	8,55
80°C	9,78x	9,81x

x dargestellte Seilkurve

- 288.53 -



3231  
WAZ120-27,00/39,00

DA  
HWF

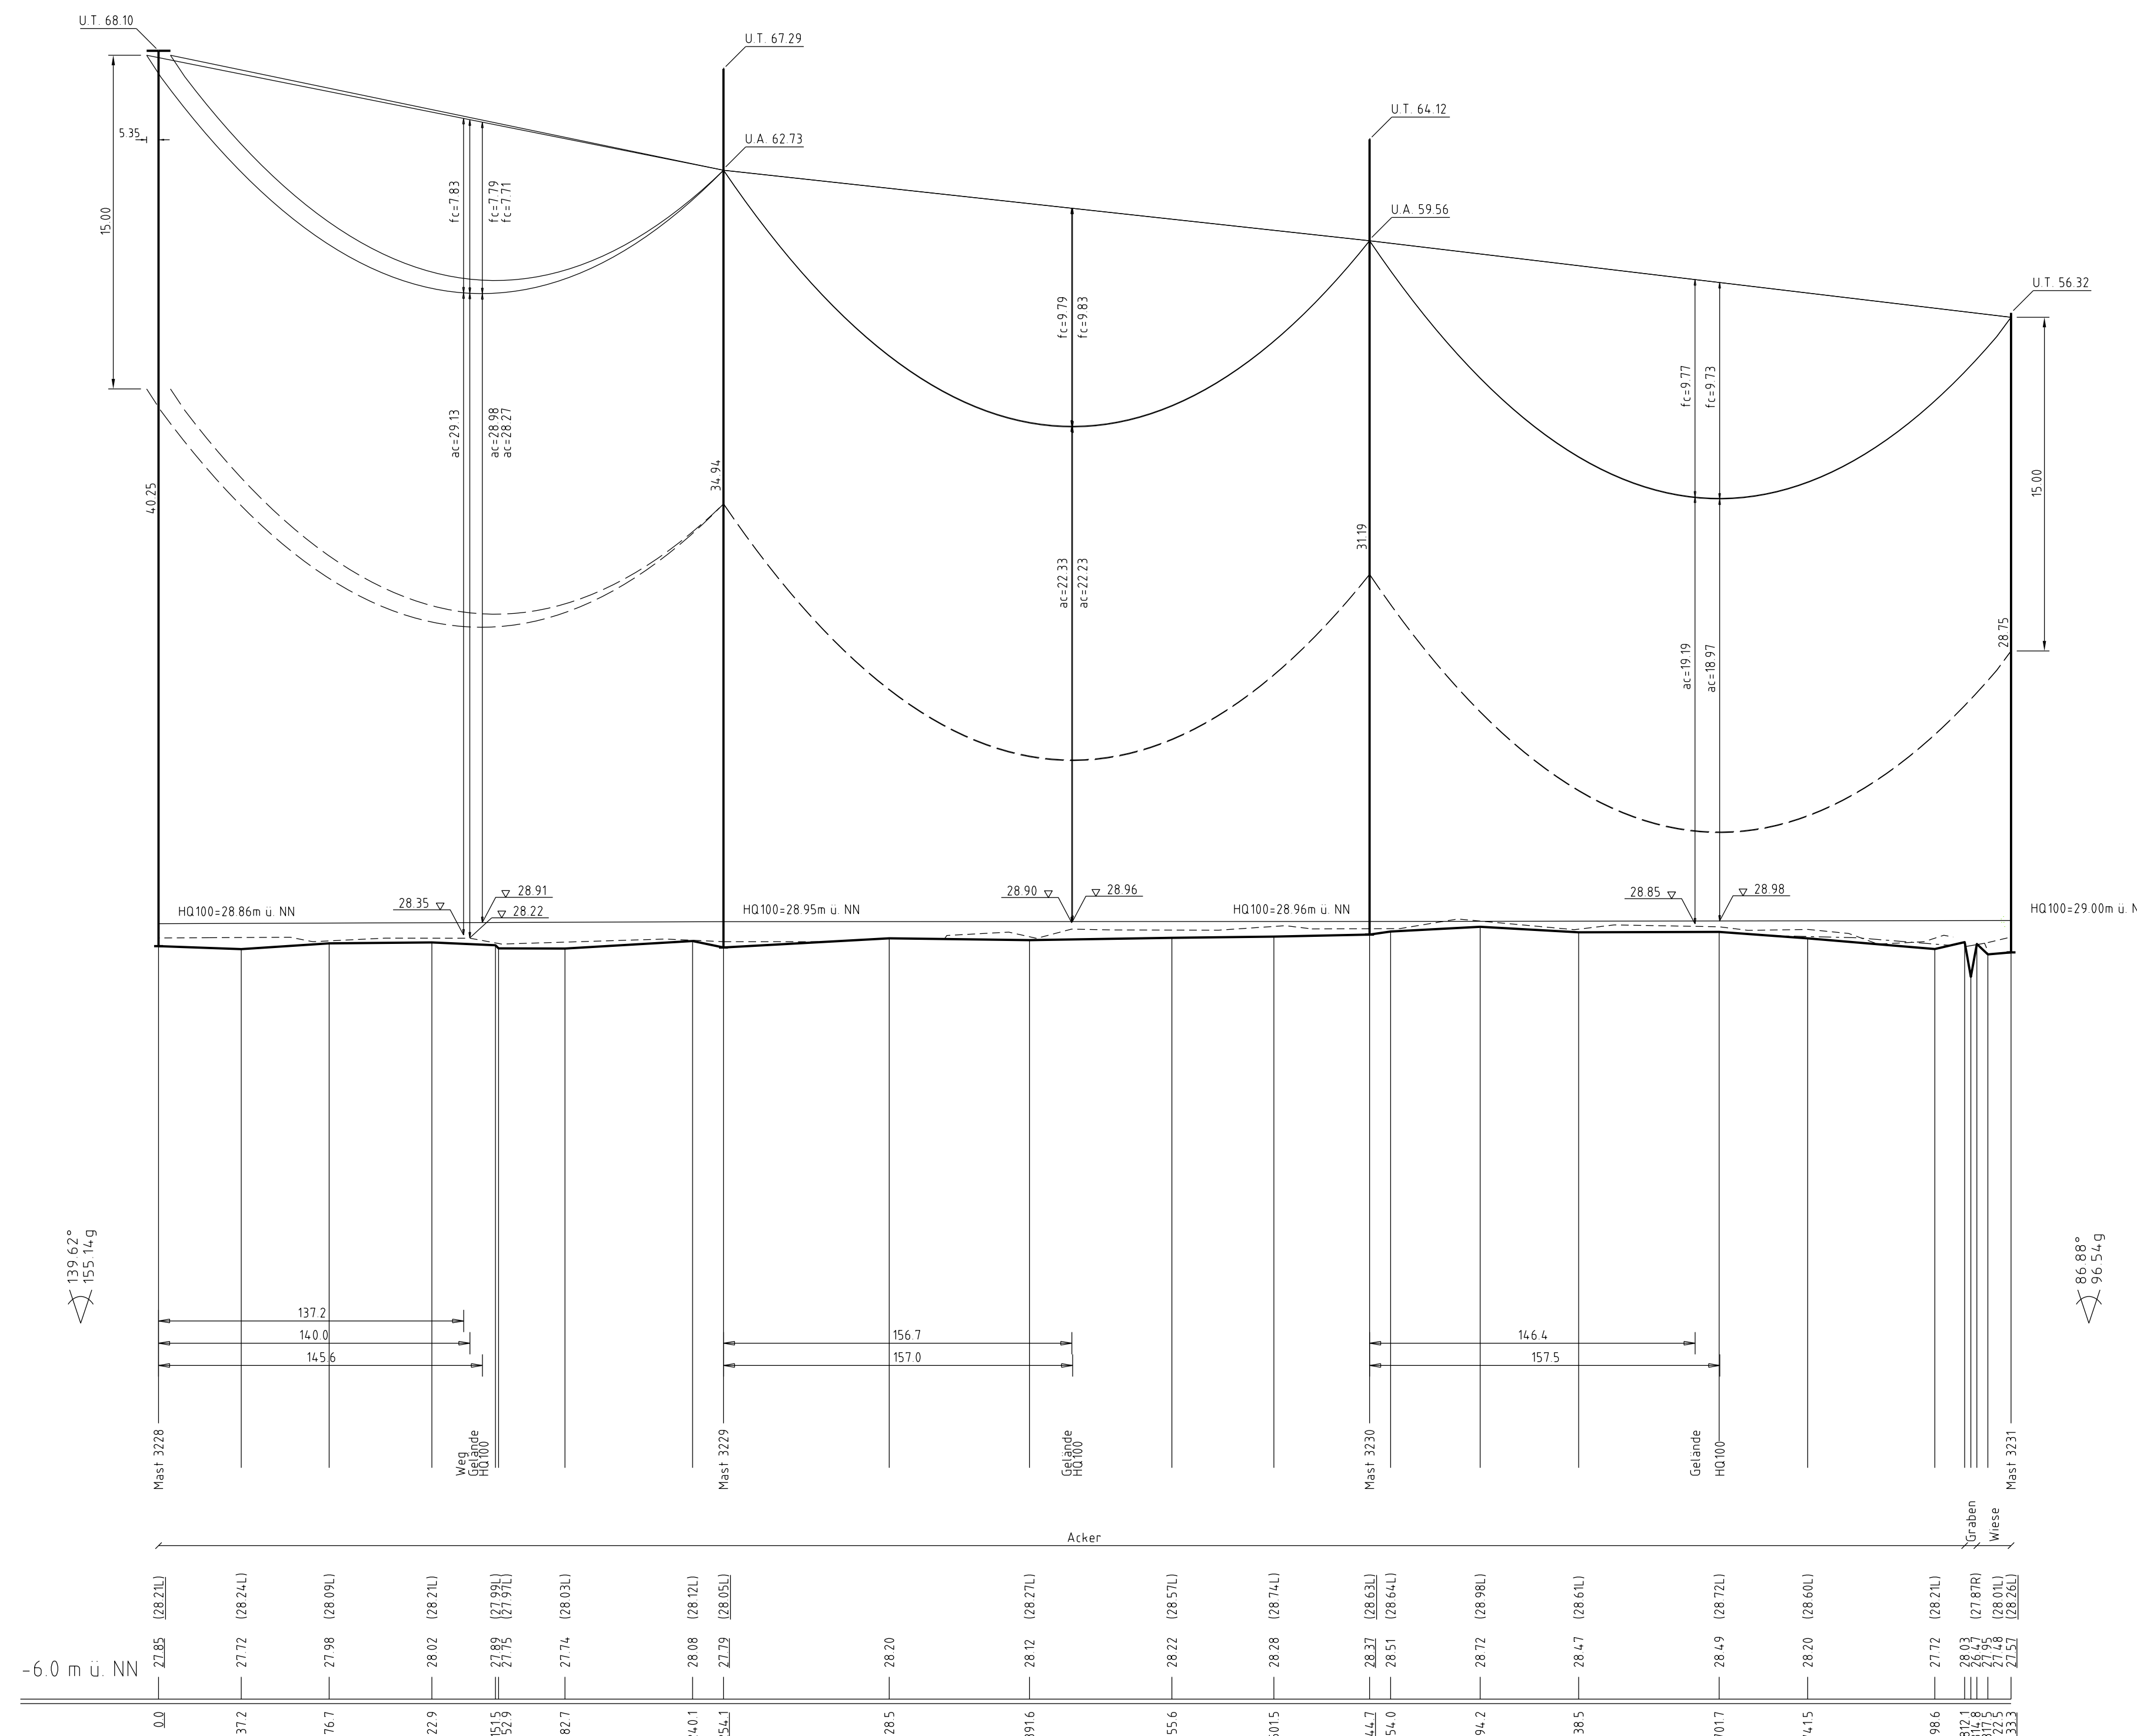

Kreis Nienburg (Weser)  
Gemeinde Stolzenau  
Gemarkung Anemoller  
Flur 1

Kreis Nienburg (Weser)  
Gemeinde Stolzenau  
Gemarkung Schinna  
Flur 2

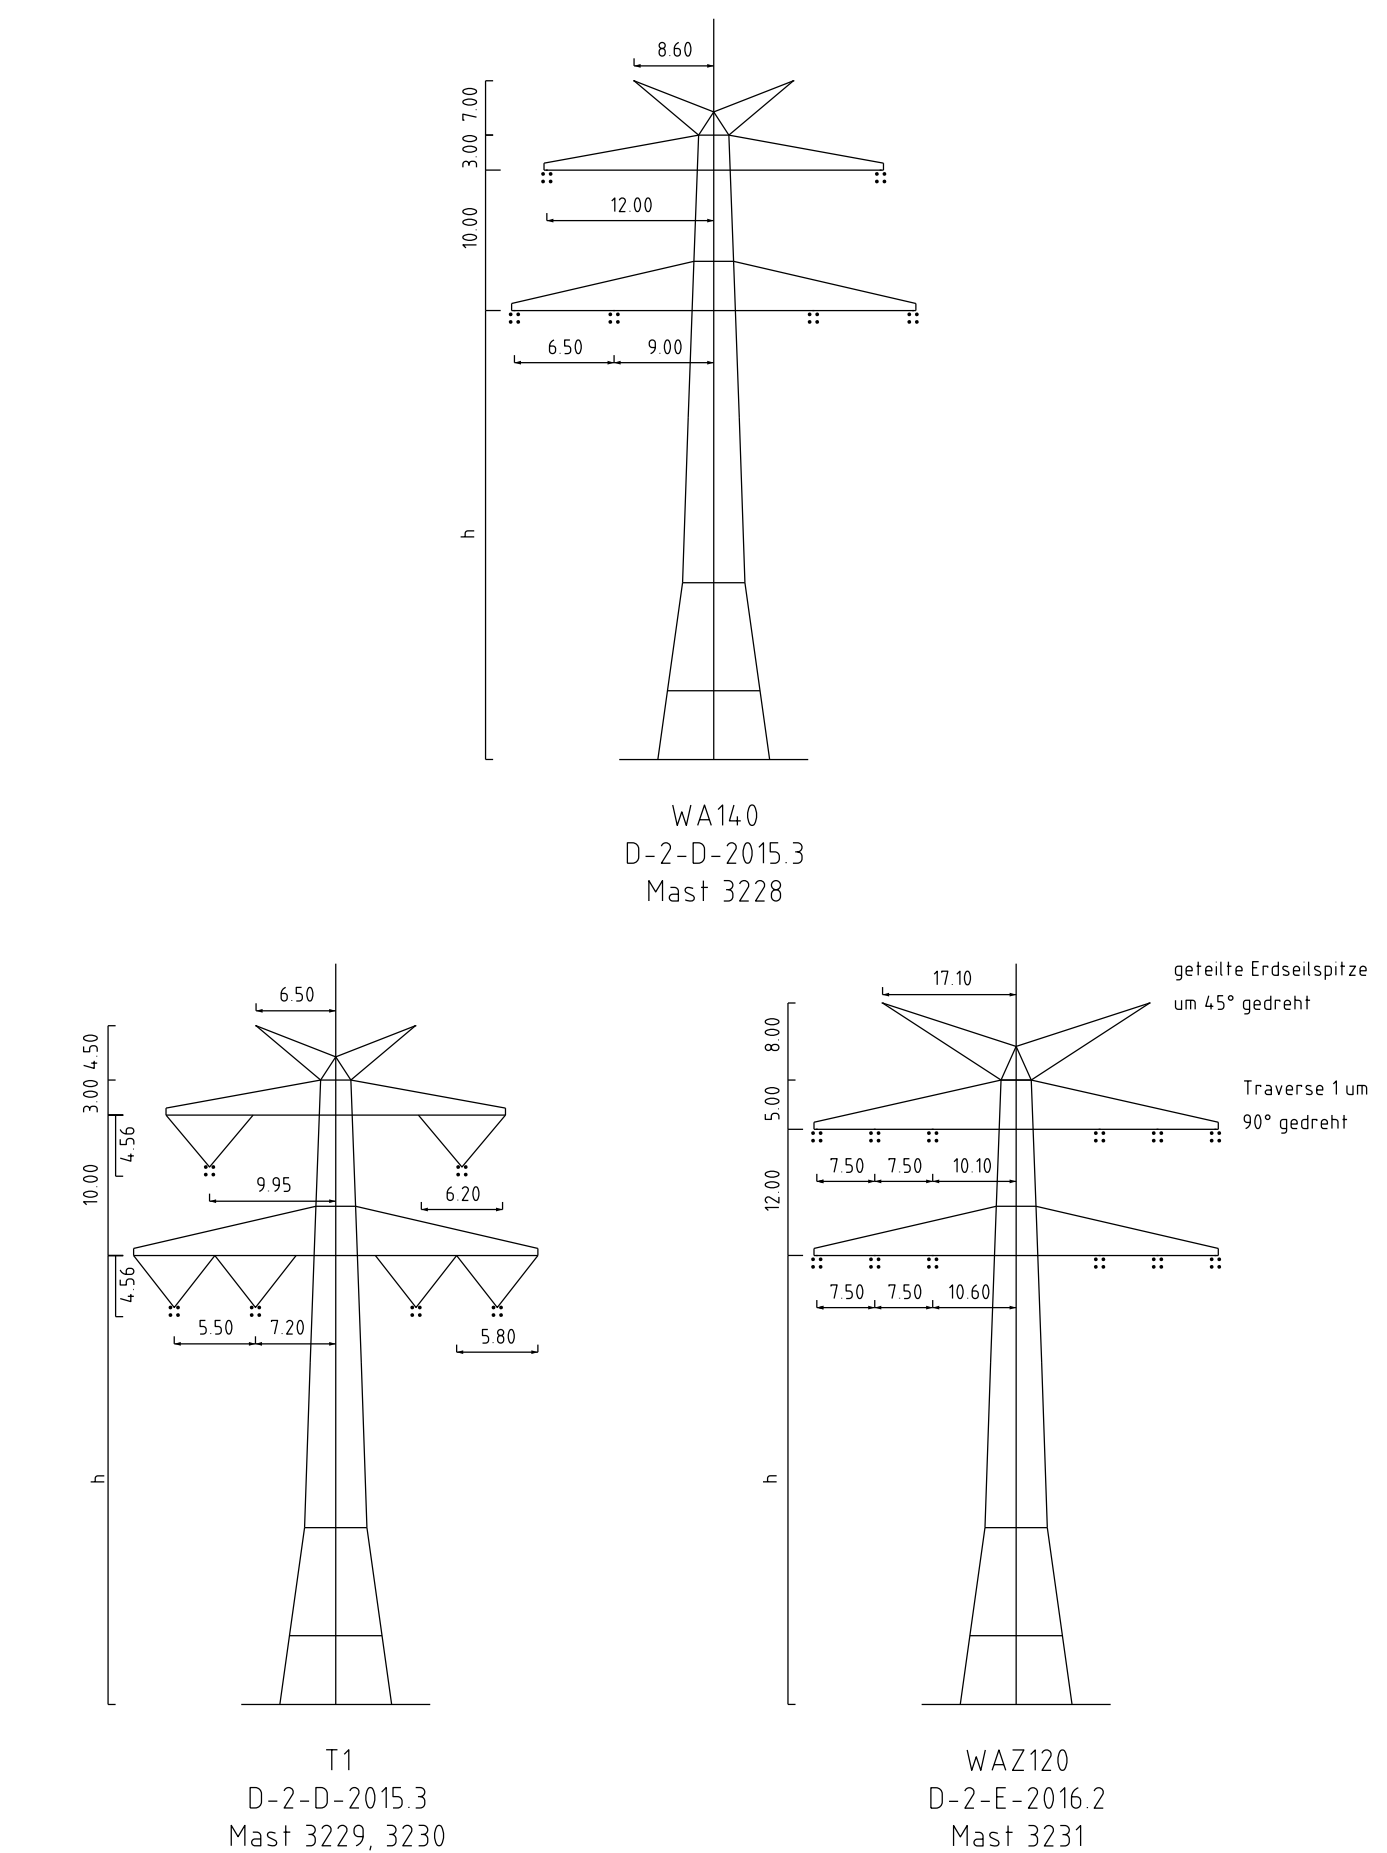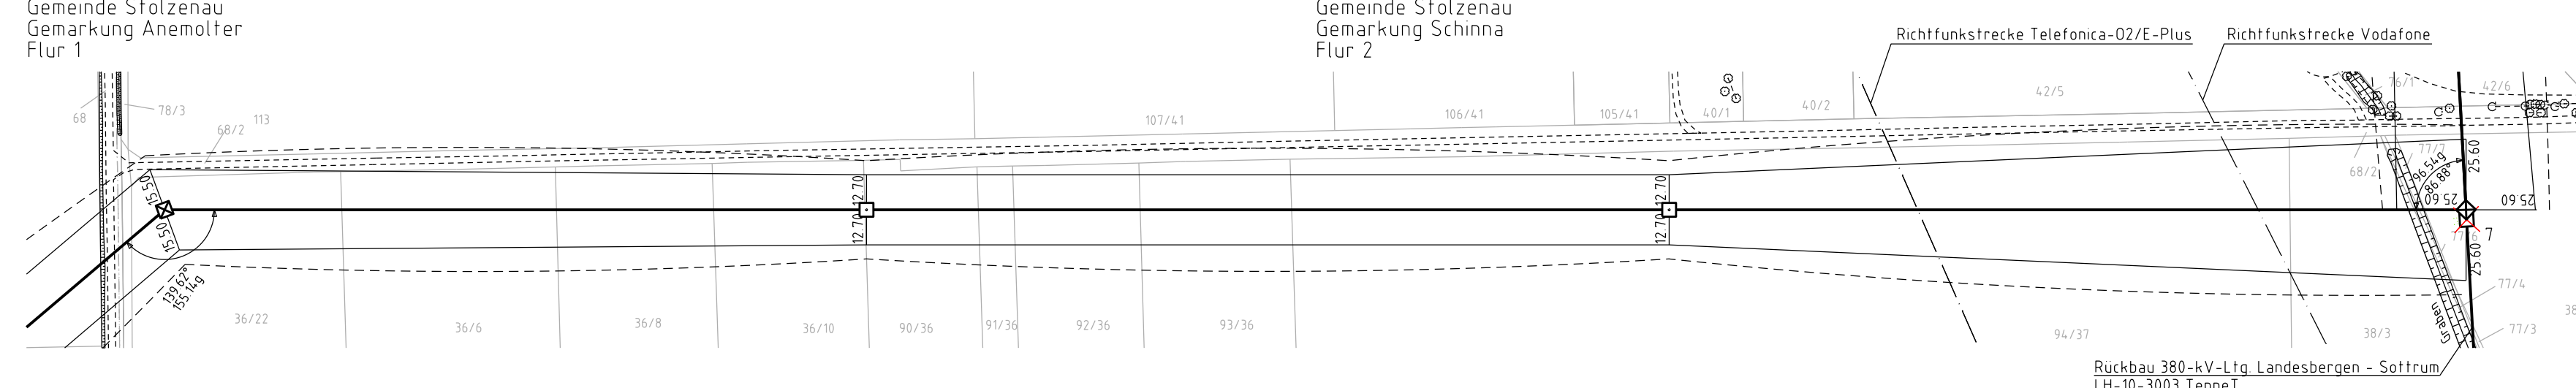

- Legende
- Seilkurve bei 80°C
  - Seilkurve bei -5°C fuz
  - Bodenabstandskurve
  - Vegetationspunkte mit Seilabstand < 5,00m
  - Vegetationspunkte mit Seilabstand >= 5,00m

## Neubau 380-kV-Leitung Stade - Landesbergen

Abschnitt 7: Steyerberg - Landesbergen

### LH-10-3039 Längenprofil Mast Nr. 3228 - Mast Nr. 3231

Erichtvorschrift	: DIN VDE 0210/ DIN EN 50341-2-4; 04/2016 (Eiszone 2, Windzone 2)
Gestänge	: D-2-D 2015.3, D-2-E-2016.2
BESEILUNG	: 2x3x4 565-AL172-ST1A; MZS=46.0N/mm²
Leiteseil	: 2x1 OPCW-DS/SBBB 2x24 SMF (181-AL3/25-A20SA-18.2); MZS=60.0N/mm²
Erdseil	: 2x1 OPCW-DS/SBBB 2x24 SMF (181-AL3/25-A20SA-18.2); MZS=60.0N/mm²
Luftkabel/ sonstige Belegung	: -
Ketten	: DA=6,50m, VQ=4,56m
Seitliche Überhöhung	: 14,50 m rechts - - - - - oder links - - - - - aufgenommen

Fremdstellen sind nachrichtlich gezeichnet. Es besteht keine Gewähr auf Lage und Vollständigkeit.  
Quelle: Auszug aus den Geodaten des Landesamtes für Geoformation und Landesvermessung Niedersachsen  
© 2018 LGLN

<b>Planfeststellungsunterlage</b>		Satzungsgemäß ausliegen in der Zeit vom ... bis ...	
Aufgestellt Bayreuth, 01.11.2019		Zeit und Ort der Auslegung sind vor Auslegung ortsüblich bekannt gemacht worden	
i.V. <i>[Signature]</i>		Gemeinder...	
i.V. <i>[Signature]</i>		Gemeinder...	
Maststab 1:2000		Erneuert	
Länge 1:2000		Meter	
Höhe 1:200		Meter	
Datum		Name	
Bearb. 28.10.2019		Müller	
Gepr. 30.10.2019		Pfeiffer	
Zustand		Gültig	
Org. Einheit LPG-NH		-	
Zust.		Änderung Datum Name Urspr.	

