

Flecken Steyerberg
Gemarkung Bruchhagen
Flur 3

Gemarkung Bruchhagen
Flur 2

Kreis Nienburg (Weser)

Flecken Steyerberg
Gemarkung Sarninghausen
Flur 5

Deckblatt 1


Neubau 380-kV-Leitung LH-10-3003 Landesbergen - Sottrum Verlegung

Abschnitt 7: Steyerberg - Landesbergen

Lage-/Grunderwerbsplan

Zuwegung zu Provisorium

- | | | | |
|----|---|----|--|
| 1 | Neubau der 380-kV-Leitung Steyerberg - Landesbergen (LH-10-3003), Tennet TSO GmbH M 3001 - 999A / 999B LW Landesbergen, rot | 33 | Durchverdrängung der 380-kV-Leitung Landesbergen - Sottrum (LH-10-3003), Tennet TSO GmbH M 474-220 - M 20N, Einl. Maßnahmen im Bestand M 22 25 (LH-10-3017) - M 474-220 und M 20N - M 21, rot |
| 2 | Rückbau der 220-kV-Leitung Landesbergen - Sottrum (LH-10-2010), Tennet TSO GmbH LW Kraftwerk Robert Frank - M 33, gelb | 34 | Rückbau der 380-kV-Leitung Landesbergen - Sottrum (LH-10-3003), Tennet TSO GmbH LW Landesbergen - M 20 im Rahmen der Durchverdrängung, gelb |
| 31 | Verlegung der 380-kV-Leitung Landesbergen - Sottrum (LH-10-3003), Tennet TSO GmbH M 27N - M 30N, Einl. Maßnahmen im Bestand M 21 - M 27N, schwarz rot und M 30N - M 31, rot | 4 | Demontage Leitersäule der 380-kV-Leitung Landesbergen - Ovensallt (LH-10-3017), Tennet TSO GmbH M 21 - M 22 25, gelb, Demontage M22, Umschwenkung Leitersäule M22 auf M22N (Abänderung M21) |
| 32 | Rückbau der 380-kV-Leitung Landesbergen - Sottrum (LH-10-3003), Tennet TSO GmbH M 27 - M 30 im Rahmen der Verlegung, gelb | 5 | Grabenvermehrung bis 5m Breite |
| | | 6 | Grabenvermehrung größer 5m Breite |

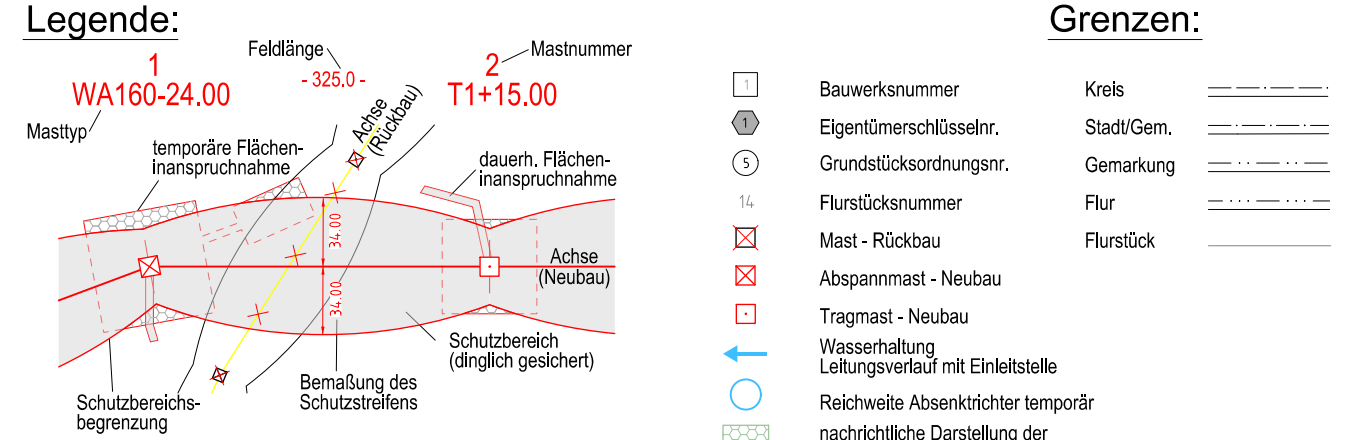

Fremdleitungen sind nachrichtlich geführt.
Es besteht keine Gewähr auf Lage und Vollständigkeit.
Quelle: Auszug aus den Geobasisdaten des Landesamtes für Geoinformation und Landesvermessung Niedersachsen, © 2018 LGLN

Planfeststellungsunterlage		Satzungsgemäß ausgelegen in der Zeit	
Aufgestellt Bayreuth, 01.11.2019		vom	
i.V. <i>S. Sauer</i>		bis	
Firma imp GmbH Blümenhelfstr. 10 44379 Dortmund		Zeit und Ort der Auslegung sind vor Auslegung öffentlich bekannt gemacht worden	
Maßstab 1 : 2000 Einheit Meter		Gemeinde:	
Datum 04.10.2019 Name Blankenburg		Dienststempel / Unterschrift	
Gepr. 28.10.2019 Name Wallmeyer		Planfeststellungsbehörde	
Norm DIN EN 50341:2016-04			
Org.-Einheit			
1 Deckblatt 1 15.11.2021 J.S.			
Zust. Änderung Datum Name Urspr.:			