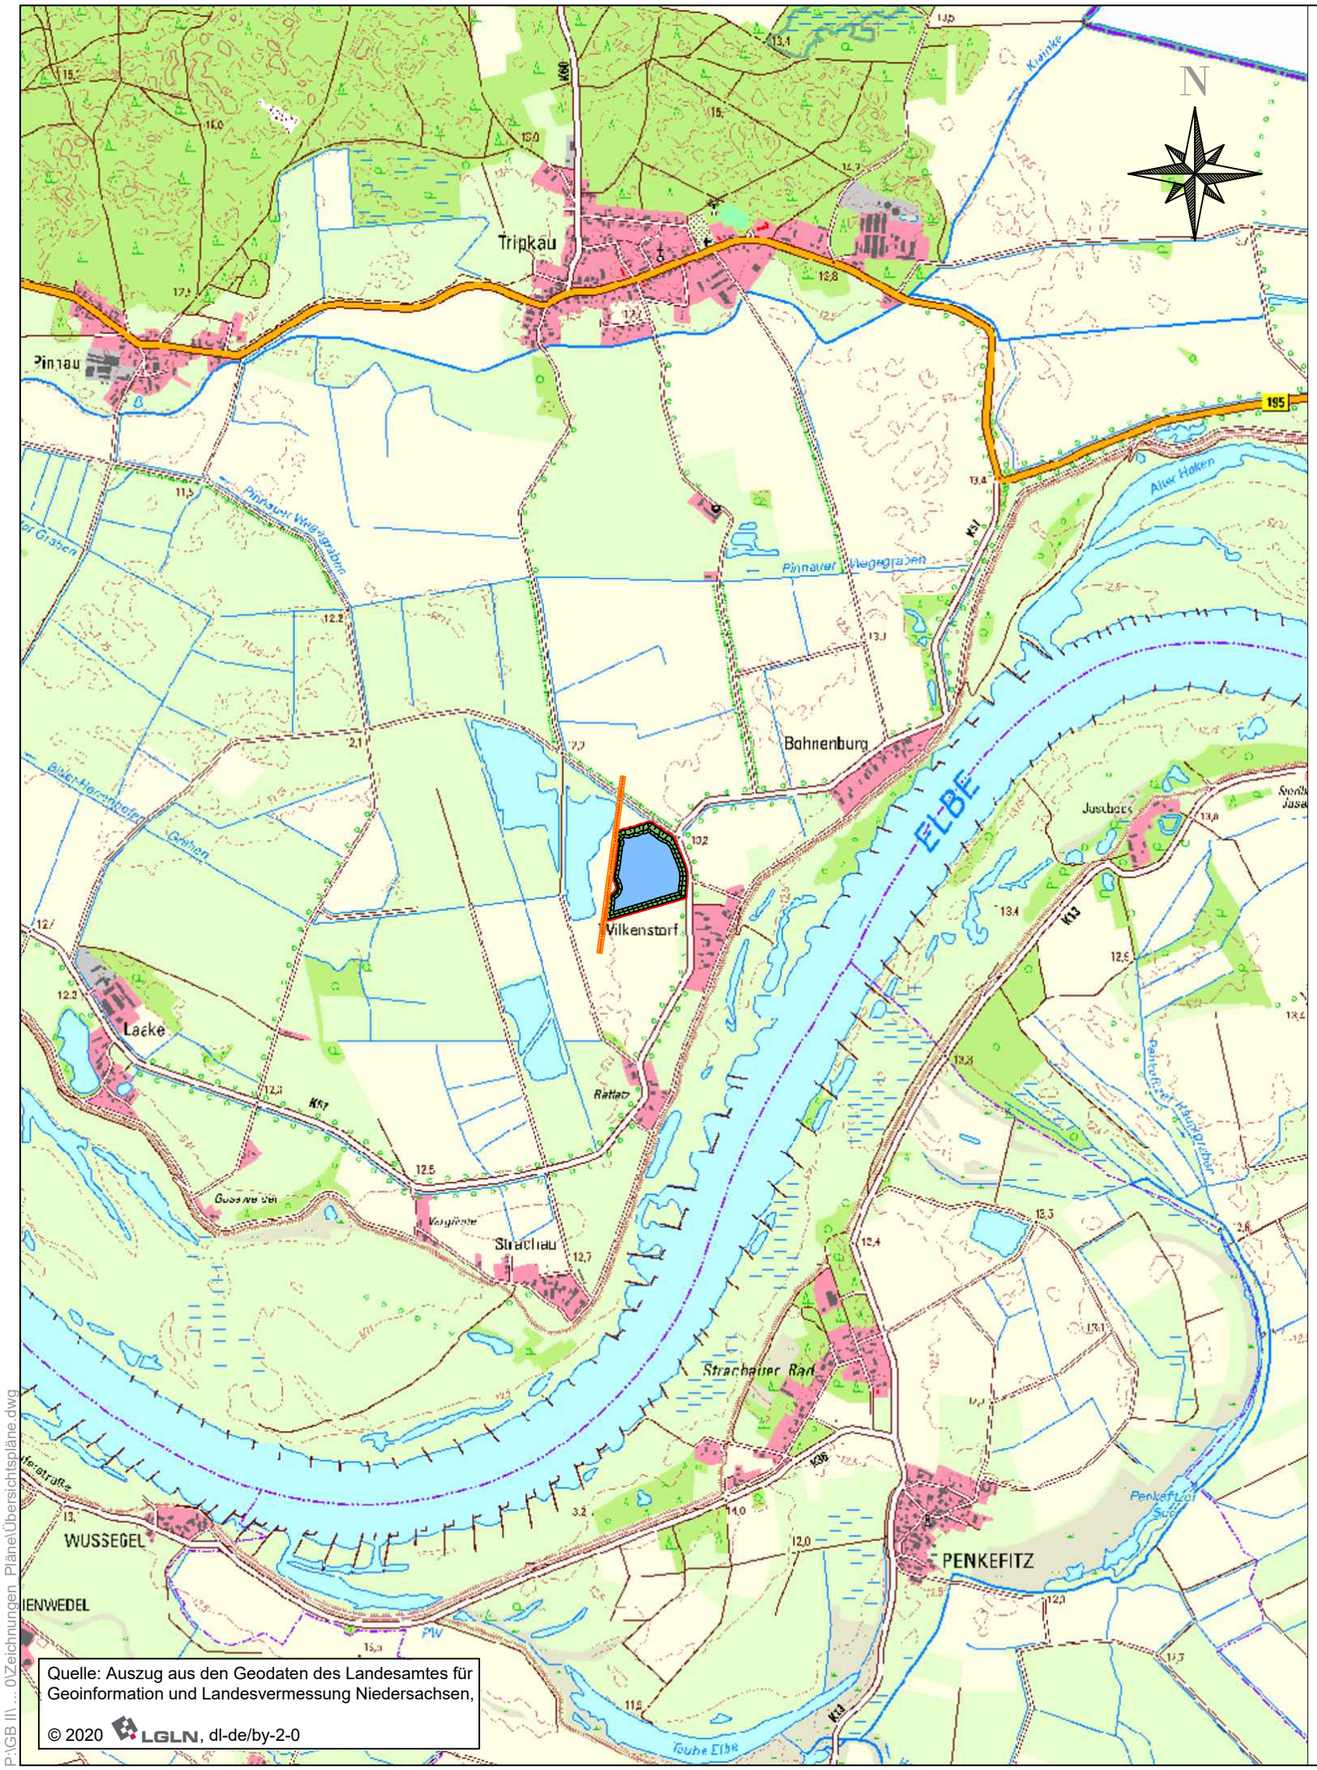

Quelle: Auszug aus den Geodaten des Landesamtes für Geoinformation und Landesvermessung Niedersachsen,

© 2020 LGLN, dl-de/by-2-0

P:\GB III\... 01Zeichnungen Pläne\Übersichtspläne.dwg

Legende

geplante Bodenentnahme

Sicherheitsabstand zu den Freileitungen, r=10,0 m

0 750 1500 Meter

Geändert / ergänzt	Datum	Bearbeiter	Gezeichnet

Antrag auf Planfeststellung

Neuhauser Deich- und Unterhaltungsverband als Gewässerunterhaltungsverband

NDUV

Erschließung und Ausbeutung einer Bodenentnahmestelle nordwestlich von Wilkenstorf

Übersichtskarte

Höhenbezugssystem: NHN im DHHN 2016

Koordinatensystem: ETRS 89_UTM 32 N

Aufgestellt:
Lüneburg, den 17.10.2023

NLWKN

Niedersächsischer Landesbetrieb für Wasserwirtschaft, Küsten- und Naturschutz
- Betriebsstelle Lüneburg -

zur Ausführung freigegeben am: 02.11.2023

Maßstab	Anlage
1:25.000	2.1

	Datum	Unterschrift
Anfertigung der Zeichnung	Okrober 2023	Degtjarev
Bearbeiter/in	Oktober 2023	P. Stoedter

Blattgröße: 420.00 x 297.00 mm

AutoCAD Civil 3D