


Längsschnitt

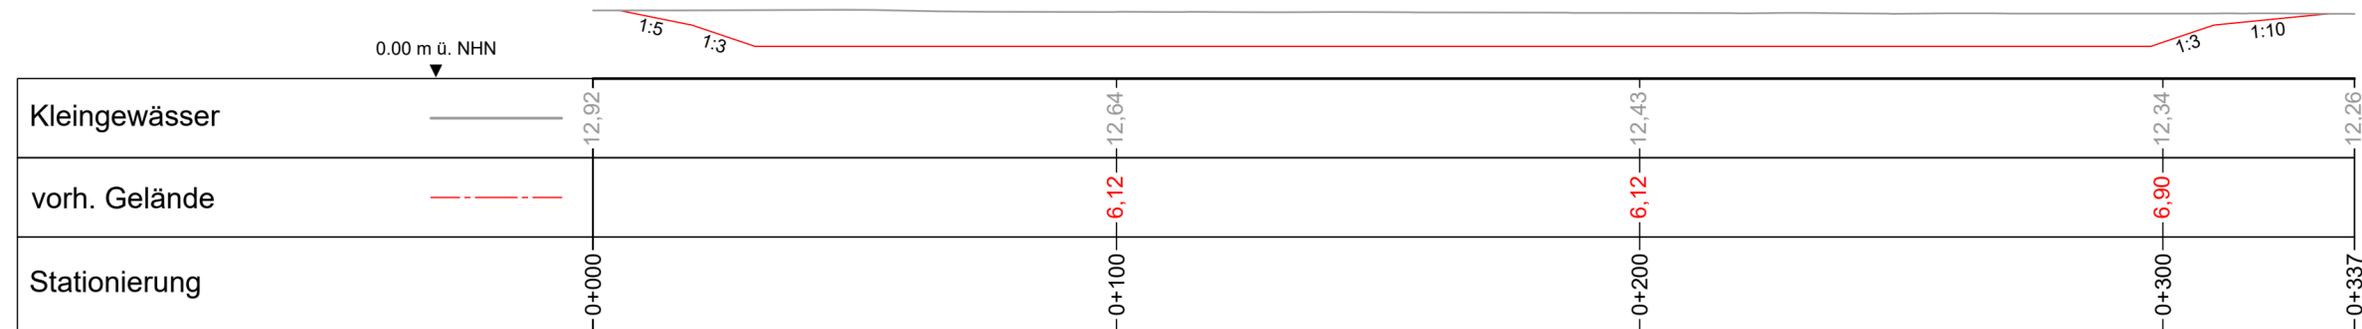

Geändert / ergänzt		Datum	Bearbeiter	Gezeichnet
Antrag auf Planfeststellung				
Neuhauser Deich- und Unterhaltungsverband als Gewässerunterhaltungsverband				
Erschließung und Ausbeutung einer Bodenentnahmestelle nordwestlich von Wilkenstorf				
Längsschnitt			Höhen Bezugssystem NHN im DHH 2016 Koordinatensystem ETRS 89_UTM 32 N	
Aufgestellt: Lüneburg, den 17.10.2023		Maßstab 1:1 000	Anlage 2.4	
 Niedersächsischer Landesbetrieb für Wasserwirtschaft, Küsten- und Naturschutz - Betriebsstelle Lüneburg -		Datum	Unterschrift	
		Anfertigung der Zeichnung	Oktober 2023	
zur Ausführung freigegeben am: 17.10.2023 		Bearbeiter/in	Oktober 2023	