


Querschnitt Q3, 0+155

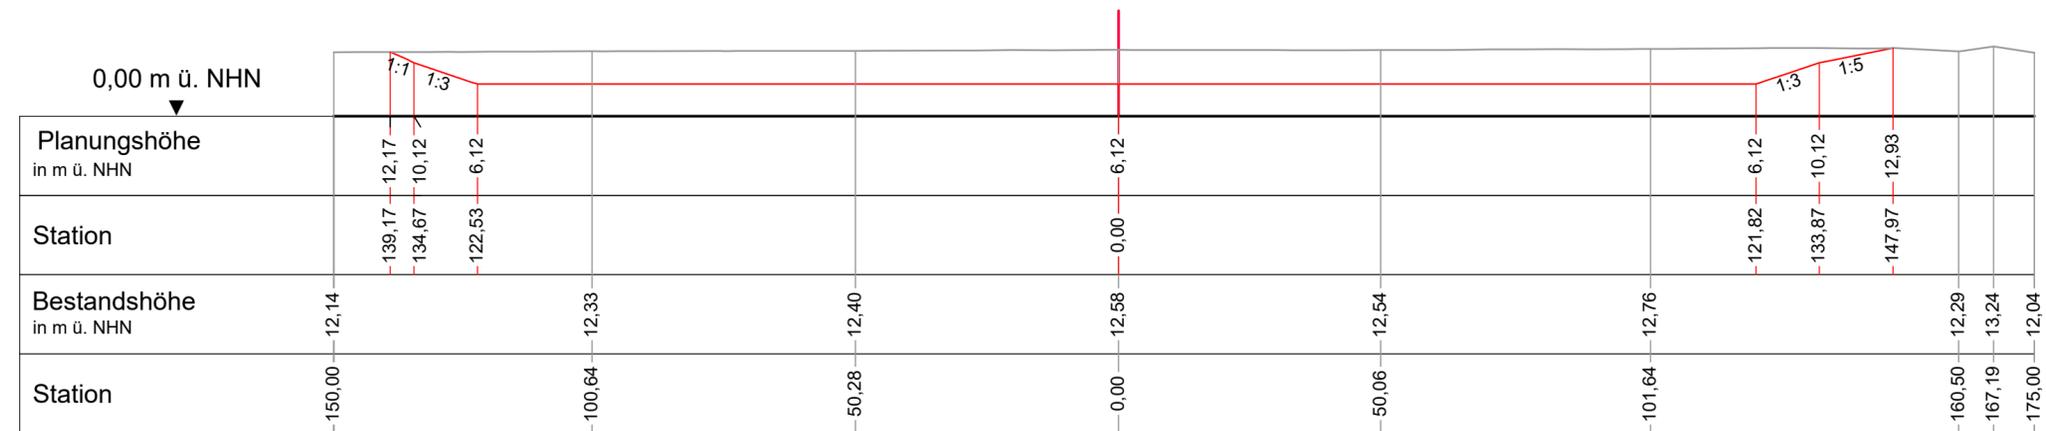

Geändert / ergänzt		Datum	Bearbeiter	Gezeichnet	
Antrag auf Planfeststellung					
Neuhauser Deich- und Unterhaltungsverband als Gewässerunterhaltungsverband					
Erschließung und Ausbeutung einer Bodenentnahmestelle nordwestlich von Wilkenstorf					
Querschnitt 3			Höhen Bezugssystem NHN im DHHN 2016 Koordinatensystem ETRS 89_UTM 32 N		
Aufgestellt: Lüneburg, den 17.10.2023		Maßstab 1:1.000	Anlage 2.5.3		
 Niedersächsischer Landesbetrieb für Wasserwirtschaft, Küsten- und Naturschutz - Betriebsstelle Lüneburg -		Datum	Unterschrift		
		Anfertigung der Zeichnung	Oktober 2023		
zur Ausführung freigegeben am: 17.10.2023 		Bearbeiter/in	Oktober 2023		