


Querschnitt Q5, 0+255

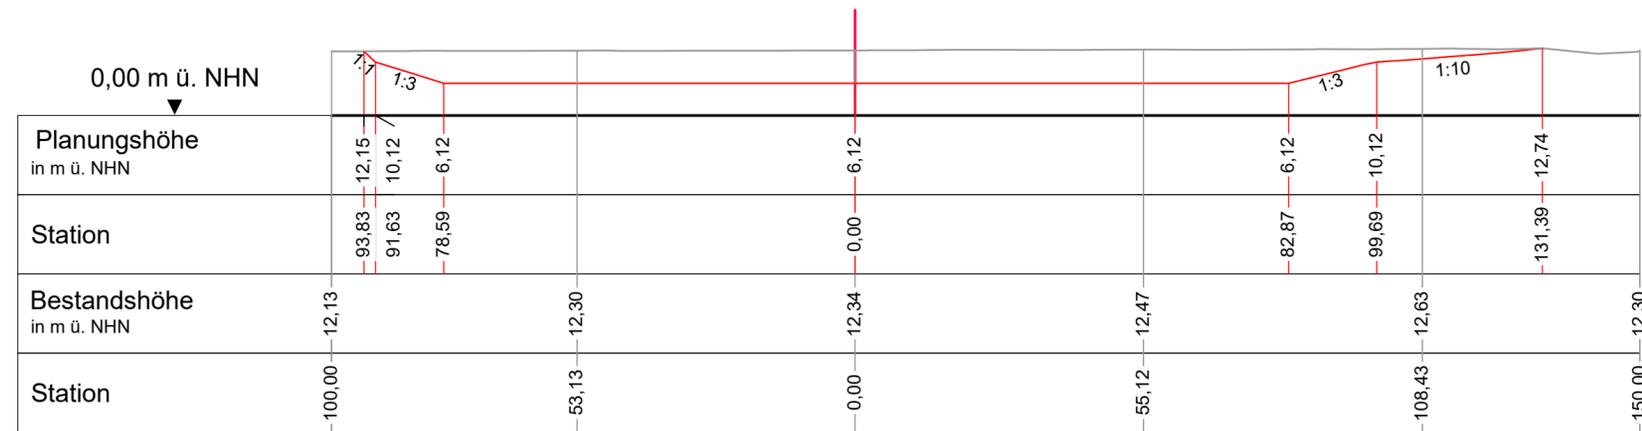

Geändert / ergänzt		Datum	Bearbeiter	Gezeichnet
Antrag auf Planfeststellung				
Neuhauser Deich- und Unterhaltungsverband als Gewässerunterhaltungsverband				
Erschließung und Ausbeutung einer Bodenentnahmestelle nordwestlich von Wilkenstorf				
Querschnitt 5			Höhen Bezugssystem NHN im DHHN 2016 Koordinatensystem ETRS 89_UTM 32 N	
Aufgestellt: Lüneburg, den 17.10.2023		Maßstab 1:1.000	Anlage 2.5.5	
 Niedersächsischer Landesbetrieb für Wasserwirtschaft, Küsten- und Naturschutz - Betriebsstelle Lüneburg -		Datum	Unterschrift	
zur Ausführung freigegeben am: 17.10.2023		Anfertigung der Zeichnung	Oktober 2023	<i>Degtjarev</i>
<i>Waneck</i>		Bearbeiter/in	Oktober 2023	<i>P. Stroeter</i>

P:\GB II\... 0\Zeichnungen_Plan\BE_Wilkenstorf_Lageplan.dwg