


Querschnitt Q6, 0+305

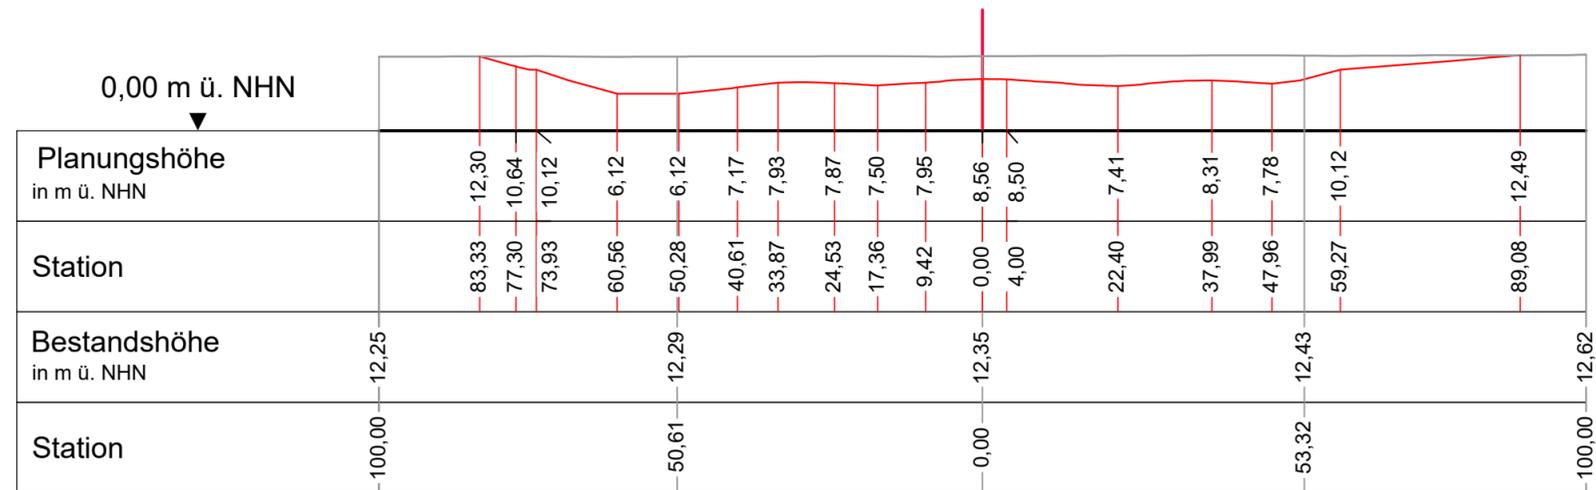

P:\GB II\...0\Zeichnungen_Pläne\BE_Wilkenstorf_Lageplan.dwg

Geändert / ergänzt				Datum	Bearbeiter	Gezeichnet
Antrag auf Planfeststellung						
Neuhauser Deich- und Unterhaltungsverband als Gewässerunterhaltungsverband						
Erschließung und Ausbeutung einer Bodenentnahmestelle nordwestlich von Wilkenstorf						
Querschnitt 6				Höhenbezugssystem NHN im DHHN 2016		
				Koordinatensystem ETRS 89_UTM 32 N		
Aufgestellt: Lüneburg, den 17.10.2023		Maßstab 1:1.000		Anlage 2.5.6		
 Niedersächsischer Landesbetrieb für Wasserwirtschaft, Küsten- und Naturschutz - Betriebsstelle Lüneburg -				Datum		Unterschrift
		Anfertigung der Zeichnung		Oktober 2023		<i>Degtjarev</i>
zur Ausführung freigegeben am: 17.10.2023		<i>Waneck</i>		Bearbeiter/in		Oktober 2023
						<i>P. Stroeter</i>

Blattgröße: 580.00 x 297.00 mm

AutoCAD Civil 3D