
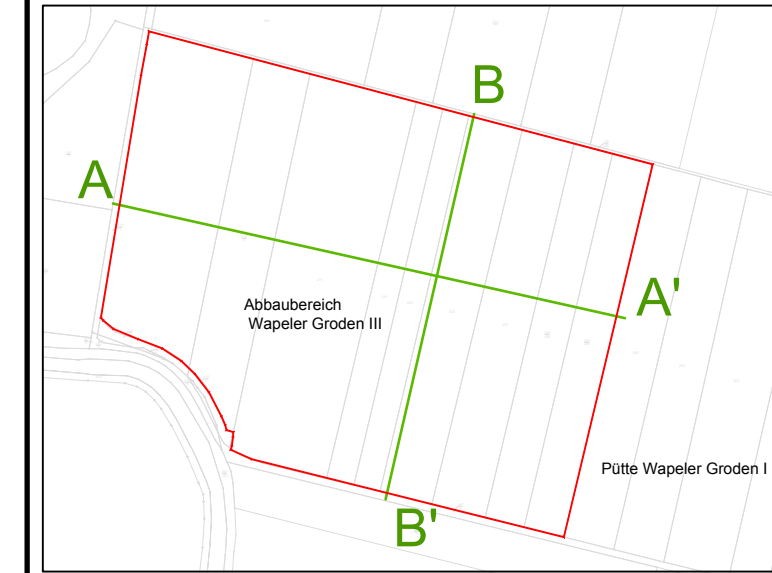
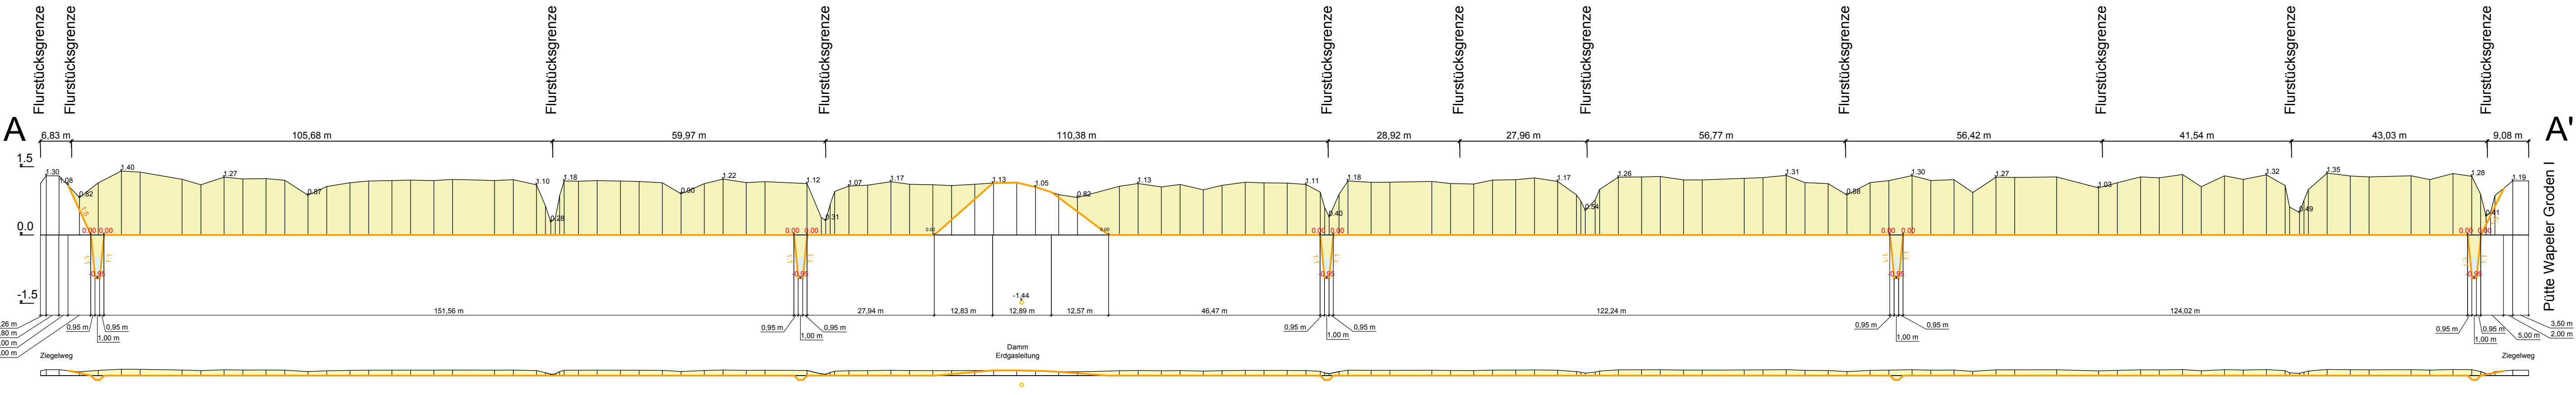


Klei-Bodenabbau Alter Wapeler Groden III

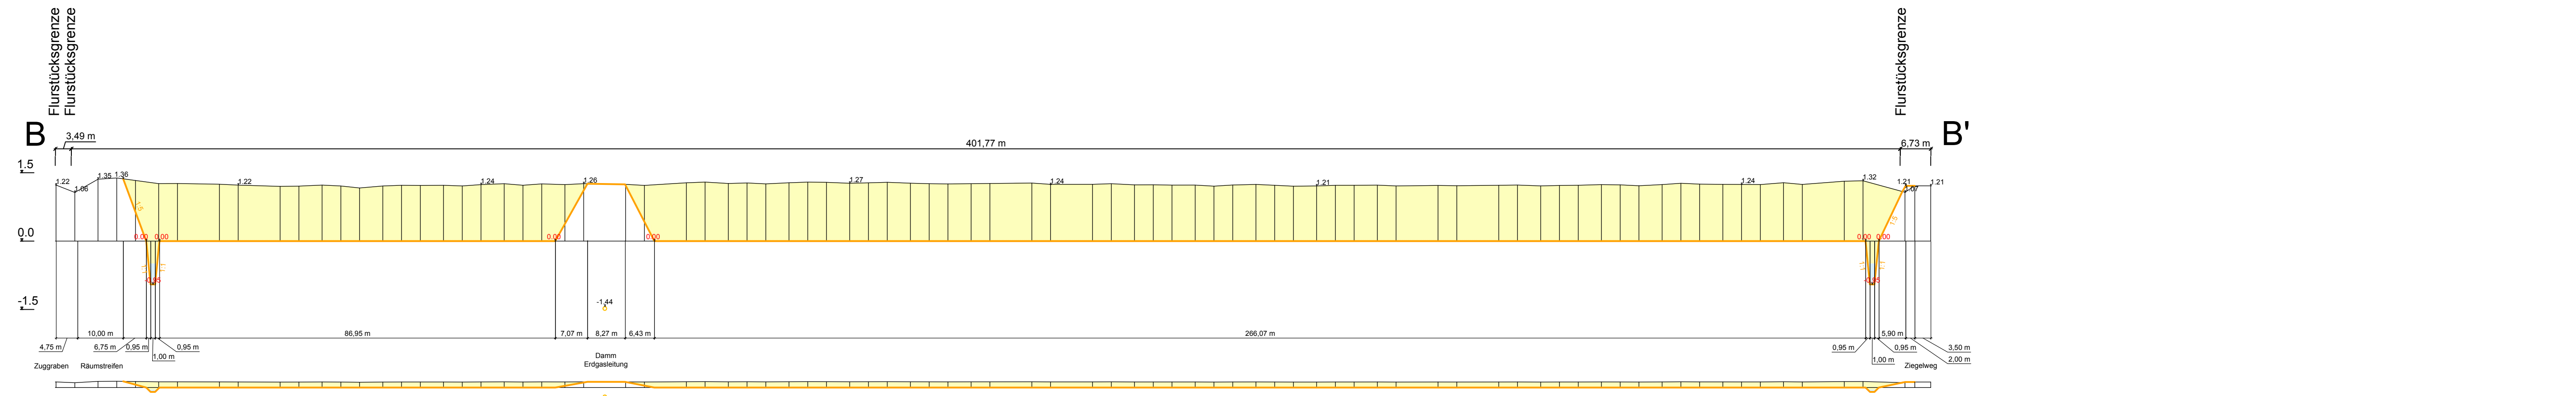

Nr.	Art der Änderung	Datum	Name	Zeichen

Planung:  Kiebitzweg 6 26209 Hatten-Sandkrug Tel.: 04481/93790-0 Fax: -22 e-Mail: info@agtewes.de	Datum	Zeichen	
	bearbeitet	08/2017	Franz
	gezeichnet	08/2017	Riesterer
geprüft			

Auftraggeber:  II. Oldenburgischer Deichband Franz - Schubert - Straße 31 26919 Brake	Unterlage B.4	
	Datum	Zeichen

Vorhaben: Klei-Bodenabbau Alter Wapeler Groden III	geprüft	
	Längs- und Querschnitt	
	Maßstab	1 : 750 / 75