P:\DBE100_DV_II_Meile Alten Landes\009 Elbdeicherhöhung Hinterbrack II_Zeichnungen\04_Anhang auf Planfeststellung\CAD\001_03_02_Hinterbrack_Lagetreue Profile.dwg

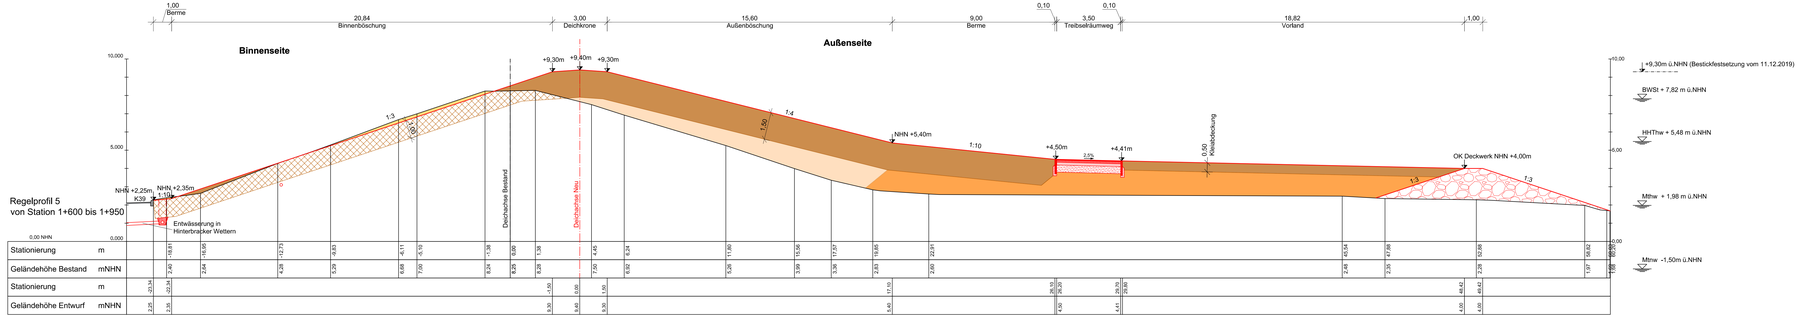


## Legende:

- Bestand
- Planung
- Kleiauftrag
- Kleiabtrag
- Lehmauftrag
- Sandauftrag
- Drainage DN150

| Nr. | Art der Änderung / Ergänzung | Datum | Name |
|---|---|---|---|
| 3 | | | |
| 2 | | | |
| 1 | | | |

Deichverband der II. Meile Alten Landes
Landkreis Stade

Elbdeicherhöhung Hinterbrack

Antrag auf Planfeststellung

Höhenbezug: NHN
Koordinatensystem: UTM

Regelprofil 5
Station 1+600 bis 1+950

Maßstab: 1:100
Anlage: 2.4.2 Blatt: 5

Aufgestellt: Stade, den 12.Juli 2021

Niedersächsischer Landesbetrieb für Wasserwirtschaft, Küsten- und Naturschutz
- Betriebsstelle Stade -
21680 Stade, Harsefelder Straße 2, Tel. 04141/601-0

NLWKN

Pilzer
Geschäftsbereichsleiter II

| | Datum | Unterschrift |
|---|---|---|
| gezeichnet: | 12.07.2021 | Roden |
| bearbeitet: | 12.07.2021 | Stark |
| geprüft: | | |