

Maßnahmenplan zum
Landschaftspflegerischen Begleitplan

Vorgezogene Maßnahmen

- Entwicklung von artenreichem, halboffenem Grünland (10 A_{CEF})
- Entwicklung von artenreichem Grünland (12 A_{CEF})
- Anlage von Gehölzinseln mit Dornsträuchern (11 A_{CEF})
- Fällung von Kiefernbeständen, anschließende Waldrandgestaltung und Sukzession, Aufschichten von 10 Reisighaufen (13 A_{CEF})
- Anlage eines Waldrandes durch Unterpflanzung eines bestehenden Fichtenbestandes (20 A_{CEF})
- Aufhängen von Nistkästen für den Star und den Feldsperling (8 A_{CEF} + 9 A_{CEF})
- Entsiegelung von Asphaltflächen (23 A)
- Reptilienschonender Rückbau der Gleisanlage (5 V)
- Anlage eines Amphibienschutzzaunes (4 V_{FFH})
- Baum- und Gehölzschutzmaßnahmen im Baufeld (3 V)


Pflanz- und Entwicklungsmaßnahmen

- Pflanzung Strauch-Baum-Hecke (14 A)
- Entwicklung von Feldgehölzen durch Sukzession (24 A_{CEF})
- Anlage einer eingezäunten Feldlerchenfläche (15 A_{CEF})
- Ansaat von artenreichem Grünland (Regiosaatgut) und Schaffung von offenen bis halboffen Vegetationsbereichen durch Sukzession (18 A)
- Ansaat von artenreichem Grünland (Regiosaatgut) mit großem Anteil standort-typischer Kräuter und Schaffung von offenen bis halboffen Vegetationsbereichen durch Sukzession (17 A_{CEF})
- Entwicklung von Sukzessionsflächen und Pflanzung von Sanddorn (21 A)
- Anlage von Kammmolchlaichgewässern (16 A_{CEF}/FFH)

M-Nr. Maßnahmennummer fortlaufend
A = Ausgleichsmaßnahme CEF = Artspezifische Maßnahme zur Erhaltung der ökologischen Funktion (continuous ecological functionality) der Fortpflanzungs- und Ruhestätten
V = Vermeidungsmaßnahme FFH = Schadensbegrenzungsmaßnahme (Natura 2000)

Nicht dargestellte Maßnahmen:

Nr.	Maßnahme
1 V _{CEF}	Baufeldräumung außerhalb der Brutzeit von Vögeln (nur von Okt. - Feb.)
2 V _{CEF}	Kontrolle von zu fallenden Bäumen auf Fledermausbesatz und Großvogelhorste
6 V	Insektenfreundliche Beleuchtung im Bereich der RC-Anlage und in den dauerhaft auszuleuchtenden Haldenbereichen und Zufahrten
7 V _{FFH}	Wässern der Fahrwege und Umschlagsflächen zur Staubbindung
19 A _{CEF}	Anreicherung der rekultivierten Haldenbereiche mit Strukturelementen (Altholzstapel, Steinhäufen)
22 A	Rückbau der RC-Anlage nach Abschluss der Rekultivierungsarbeiten


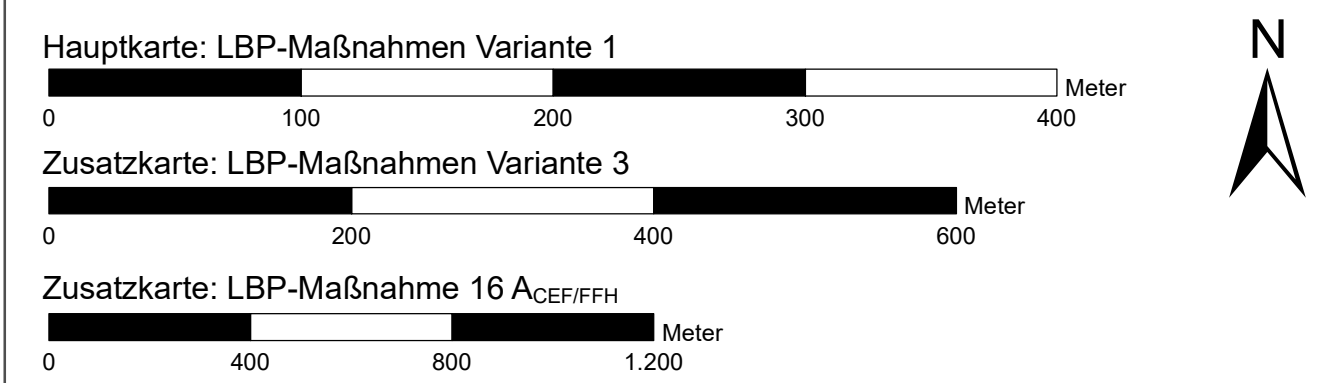


Bosch & Partner GmbH
Lortzingstraße 1
30177 Hannover
Tel.: +49 511/ 39 08 91-80
Fax: +49 511/ 39 08 91-90
www.boschpartner.de

Im Auftrag der **K+S Baustoffrecycling GmbH**
Glückauf Straße 50
31319 Sehnde

Rekultivierung Halde Niedersachsen		Datum	Zeichen
LBP Maßnahmenplan	Maßstab: 1:3.000	bearbeitet 09/17	Fe
		gezeichnet 09/17	Fe
		geprüft 09/17	PU

Zusatzkarten: M 1:5.000 Karte 1 Stand 12.09.2017

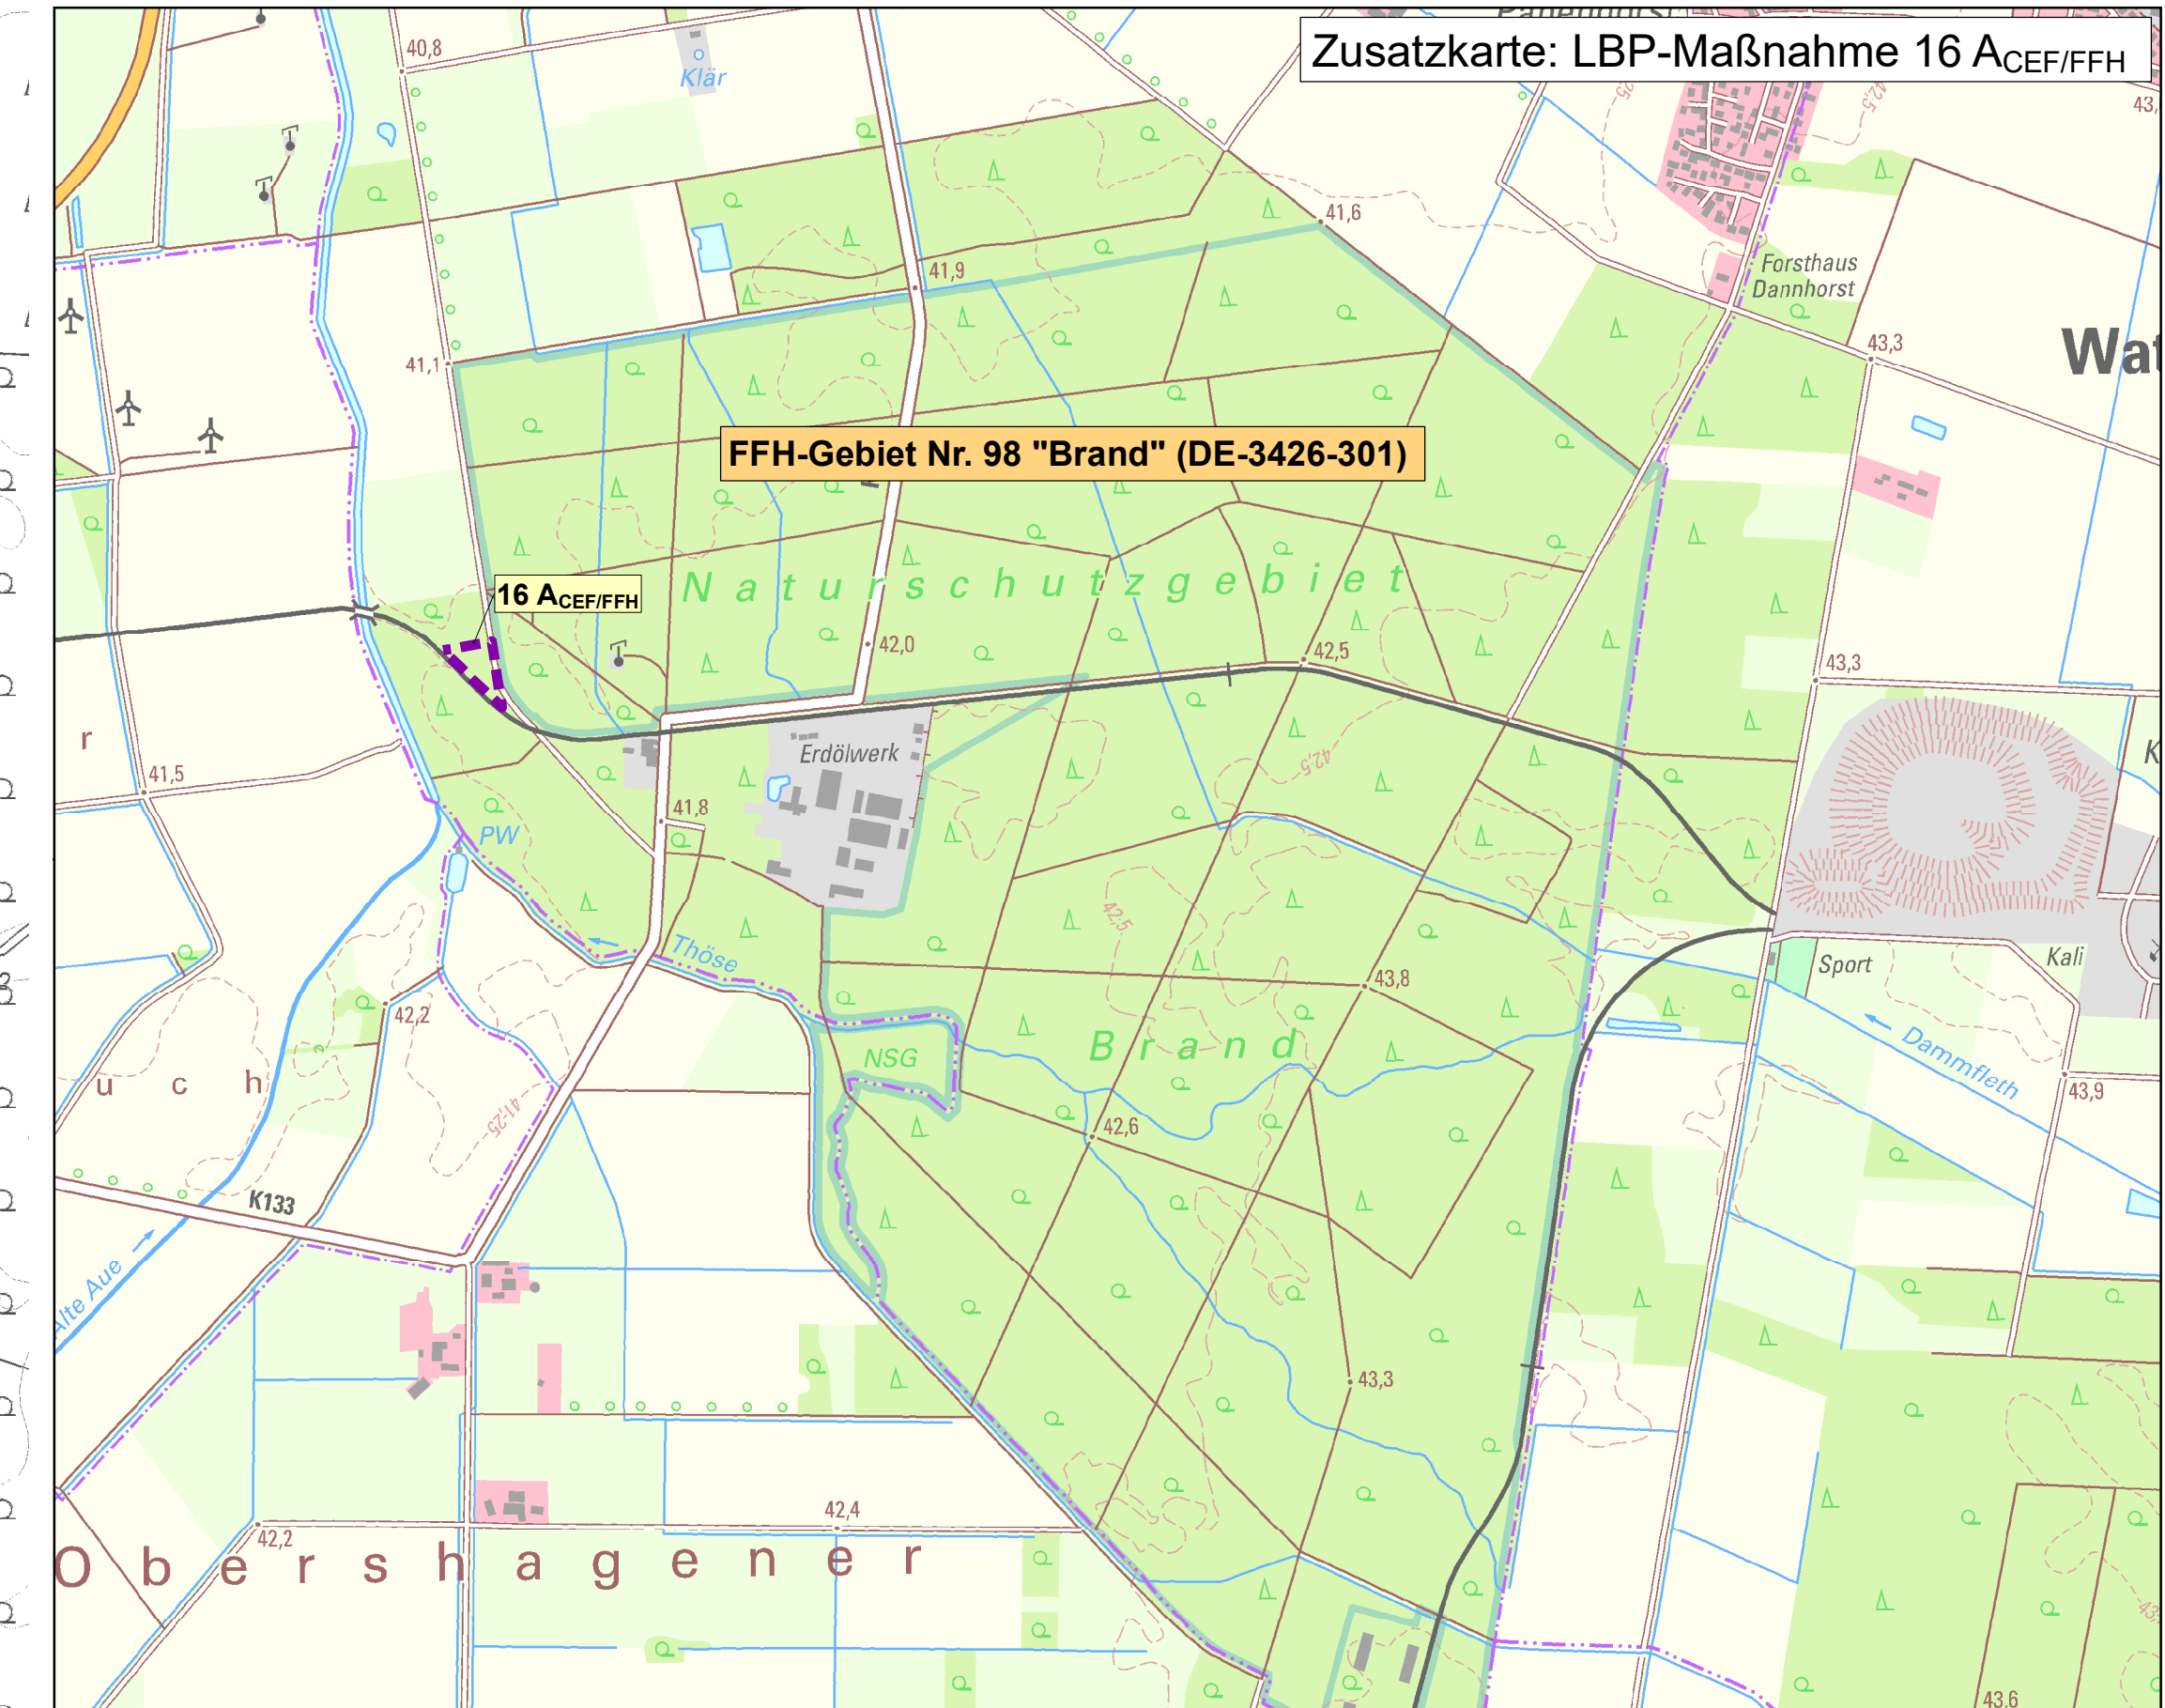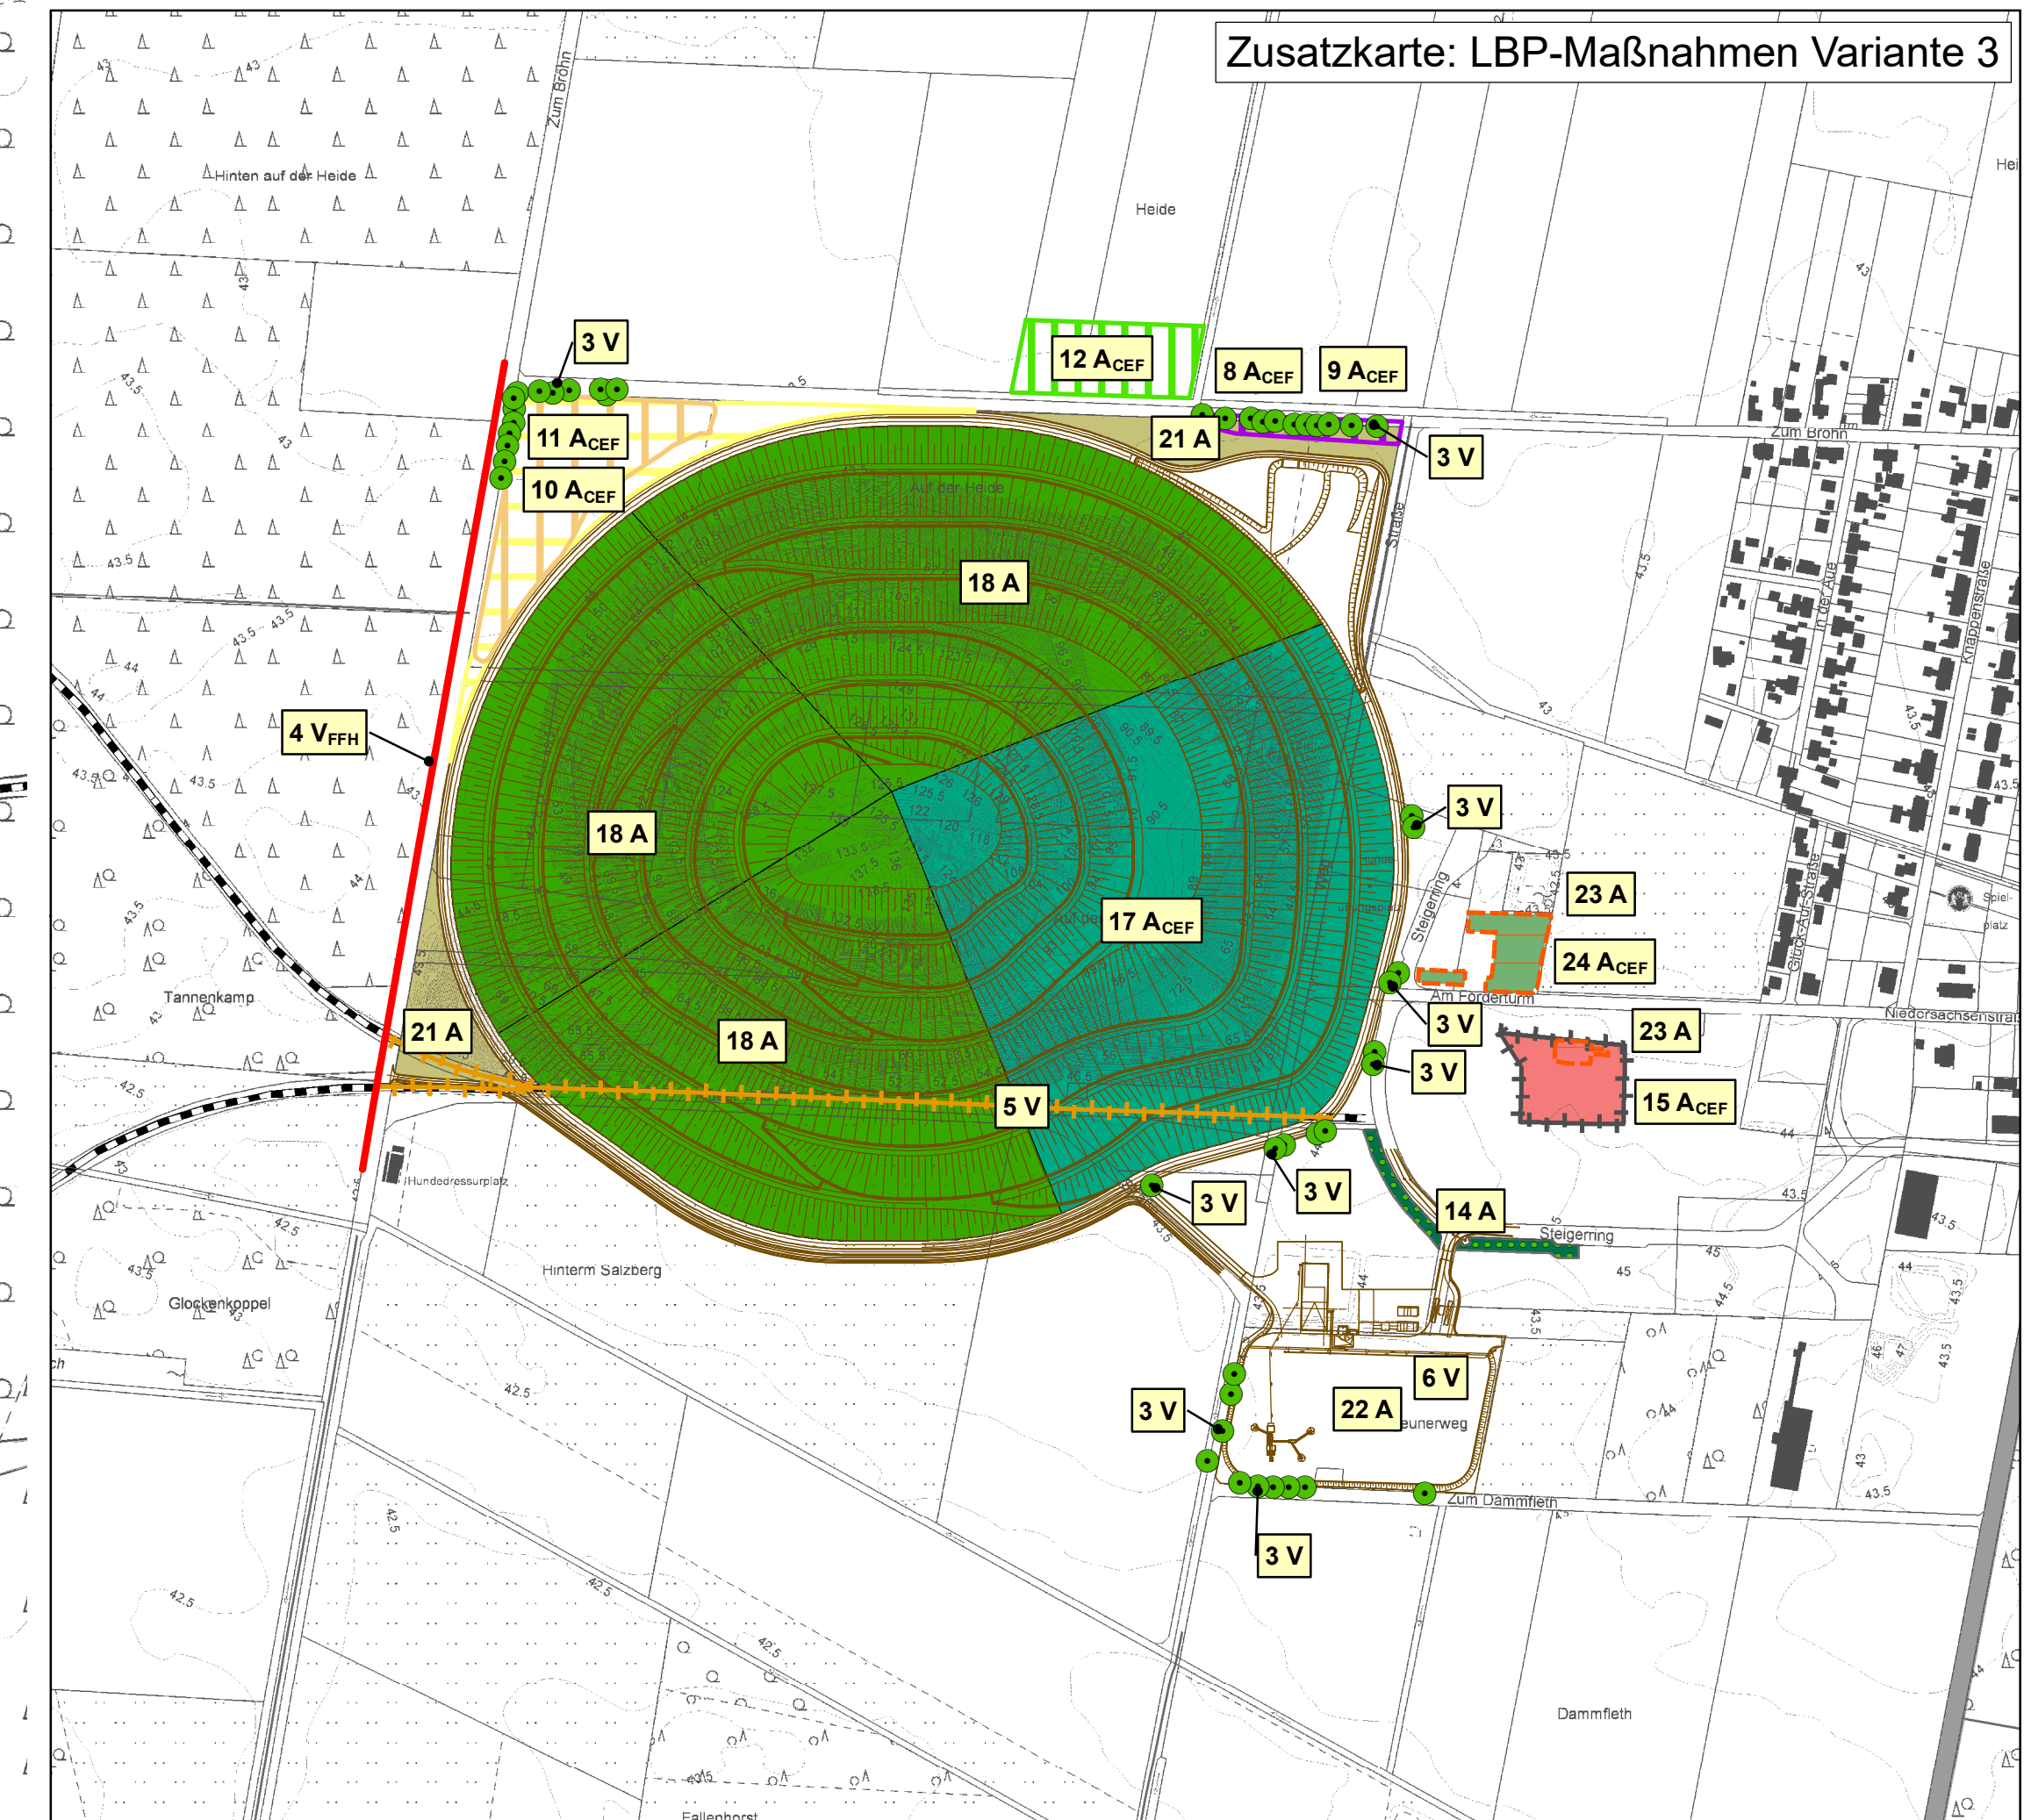

Quelle: Auszug aus den Geobasisdaten der Niedersächsischen Vermessungs- und Katasterverwaltung, © 2014
Bezugssystem: ETRS 1989, UTM Zone 32 Nord



Hauptkarte: LBP-Maßnahmen Variante 1