

Legende Bestands- und Konfliktplan:

Bestand: Realnutzung und Biotoptypen (gem. Kartierschlüssel Niedersachsen)


Wälder (1)

| | |
|---|---|
|  | WQT Eichenmischwald armer, trockener Sandböden |
|  | WXH Laubforst aus einheimischen Arten |
|  | WZF Fichtenforst |

Gebüsch und Gehölzbestände (2)

| | |
|---|---|
|  | BFR Feuchtgebüsch nährstoffreicher Standorte |
| | BMH Mesophiles Haselgebüsch |
| | HBA Allee/Baumreihe |
| | HBE Sonstiger Einzelbaum/Baumgruppe |
| | HFB Baumhecke |
| | HFM Strauch-Baumhecke |
| | HFS Strauchhecke |
| | HN Naturnahes Feldgehölz |
| | HOM Mittelalter Streuobstbestand |
| | HWB Baum-Wallhecke |
| | HWM Strauch-Baum-Wallhecke |
| | HWO Gehölzfreier Wall |

Binnengewässer (4)
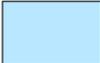
| | |
|---|--|
|  | FZS Sonstiger stark ausgebauter Fluss |
| | SEZ Sonstiges naturnahes nährstoffreiches Stillgewässer |
| | SOZ Sonstiges naturnahes nährstoffarmes Stillgewässer |
| | SXZ Sonstiges naturfernes Stillgewässer |

Grünland (9)

| | |
|---|--|
|  | GA Grünland-Einsatz |
| | GEF Sonstiges feuchtes Extensivgrünland |
| | GFS Sonstiges nährstoffreiches Feuchtgrünland |
| | GW Sonstige Weidefläche |

Trockene bis feuchte Stauden- und Ruderalfluren (10)

| | |
|---|--|
|  | UFB Bach- und sonstige Uferstaudenflur |
| | UHF Halbruderaler Gras- und Staudenflur feuchter Standorte |
| | UHM Halbruderaler Gras- und Staudenflur mittlerer Standorte |
| | URT Ruderalflur trockener Standorte |
| | UTA Gras- und Staudenflur trockener, basenarmer Standorte |

Acker- und Gartenbau-Biotope (11)

| | |
|---|---------------------|
|  | AS Sandacker |
|---|---------------------|

Grünanlagen (12)

| | |
|---|--------------------------------------|
|  | PHG Hausgarten mit Großbäumen |
| | PHZ Neuzeitlicher Ziergarten |

Gebäude, Verkehrs- und Industrieflächen (13)


| | |
|---|--|
|  | OVM Sonstiger Platz |
| | OVS Strasse |
| | OVW Weg (unversiegelt) |
|  | ODG Alter Gutshof |
| | ODL Ländlich geprägtes Dorfgebiet |
| | OYH Hütte |

Konflikte

- K1** Beeinträchtigung der Bodenfunktionen durch baubedingte Inanspruchnahme
- K2** Neuversiegelung durch Inanspruchnahme bislang nicht versiegelter Flächen
 1. Teilversiegelung durch die Anlage einer Schotterauflage (Zuwegungen, Wendetrichter)
 2. Vollversiegelung durch die Anlage der Anlagenfundamente
- K3** Gefährdung wertvoller Biotope und Vegetation während der Bauphase
- K4** Vegetationsverlust
 1. Überplanung von Gehölzflächen
 2. Überplanung von Wallhecken
 3. Überplanung von landwirtschaftlichen Nutzflächen
 4. Überplanung von Gras- und Staudenfluren
- K5** Gefährdung von Tierarten bei der Baufeldfreimachung (ohne Darstellung)
 1. Baubedingte Tötung von Vögeln und Fledermäusen während der Brutzeit
 2. Baubedingte Störung von Vögeln während der Brutzeit
- K6** Verlust potenzieller Fortpflanzungs- und Ruhestätten (ohne Darstellung)
 1. Verlust von Gehölzflächen (vgl. K6.1 und 6.2)
 2. Verlust von Offenlandbereichen (vgl. K6.3 und K6.4)
- K7** Betriebsbedingte Gefährdung von Tierarten (ohne Darstellung)
 1. Betriebsbedingte Tötung von Vögeln und Fledermäusen
 2. Betriebsbedingte Störung von Vögeln
- K8** Beeinträchtigung des Landschaftsbildes (ohne Darstellung) im Bereich der 15-fachen Anlagenhöhe im Bereich um die WEA

Anmerkung: Die Konflikte K1 und K2 sowie K4 - K10 betreffen den gesamten Vorhabenbereich. In der Plandarstellung sind lediglich die Konfliktschwerpunkte markiert.


Planung: Baumaßnahme

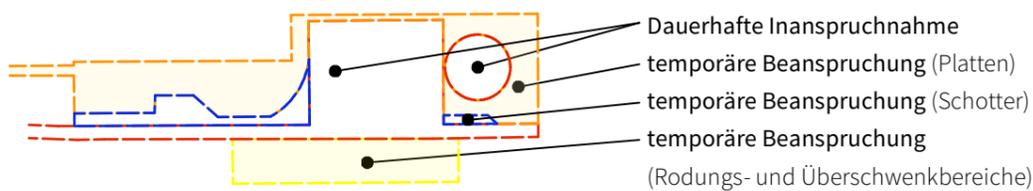


Sonstige Darstellungen

| | |
|---|---|
|  | Bäume |
|  | Verlust Einzelbaum |
|  | Fällbereich der Altanlagen |
|  | Rückbau Altanlagen |
|  | Rückbau Kompensationsmaßnahmen Alt-Windpark |
|  | Grenze Untersuchungsgebiet |
|  | Kompensationsmaßnahmen des Alt- Windparks |
|  | Landkreisgrenzen |



| | |
|--|--|
| PROJEKT: | Windpark Bünne-Wehdel |
| BAUHERR: | Windpark Bünne-Wehdel GmbH & Co KG Bornweg 28 49152 Bad Essen |
| DARSTELLUNG: | Legende zum Bestands- und Konfliktplan (Plan 2) |
| alte bielefelder str. 1 33824 werther fon: 05203 / 9182090 mail@stadtlandkonzept.de |  stadtlandkonzept Planungsbüro für Stadt & Umwelt |
| | stadtplanung umweltplanung ökologische fachgutachten bimsch-antragsverfahren |

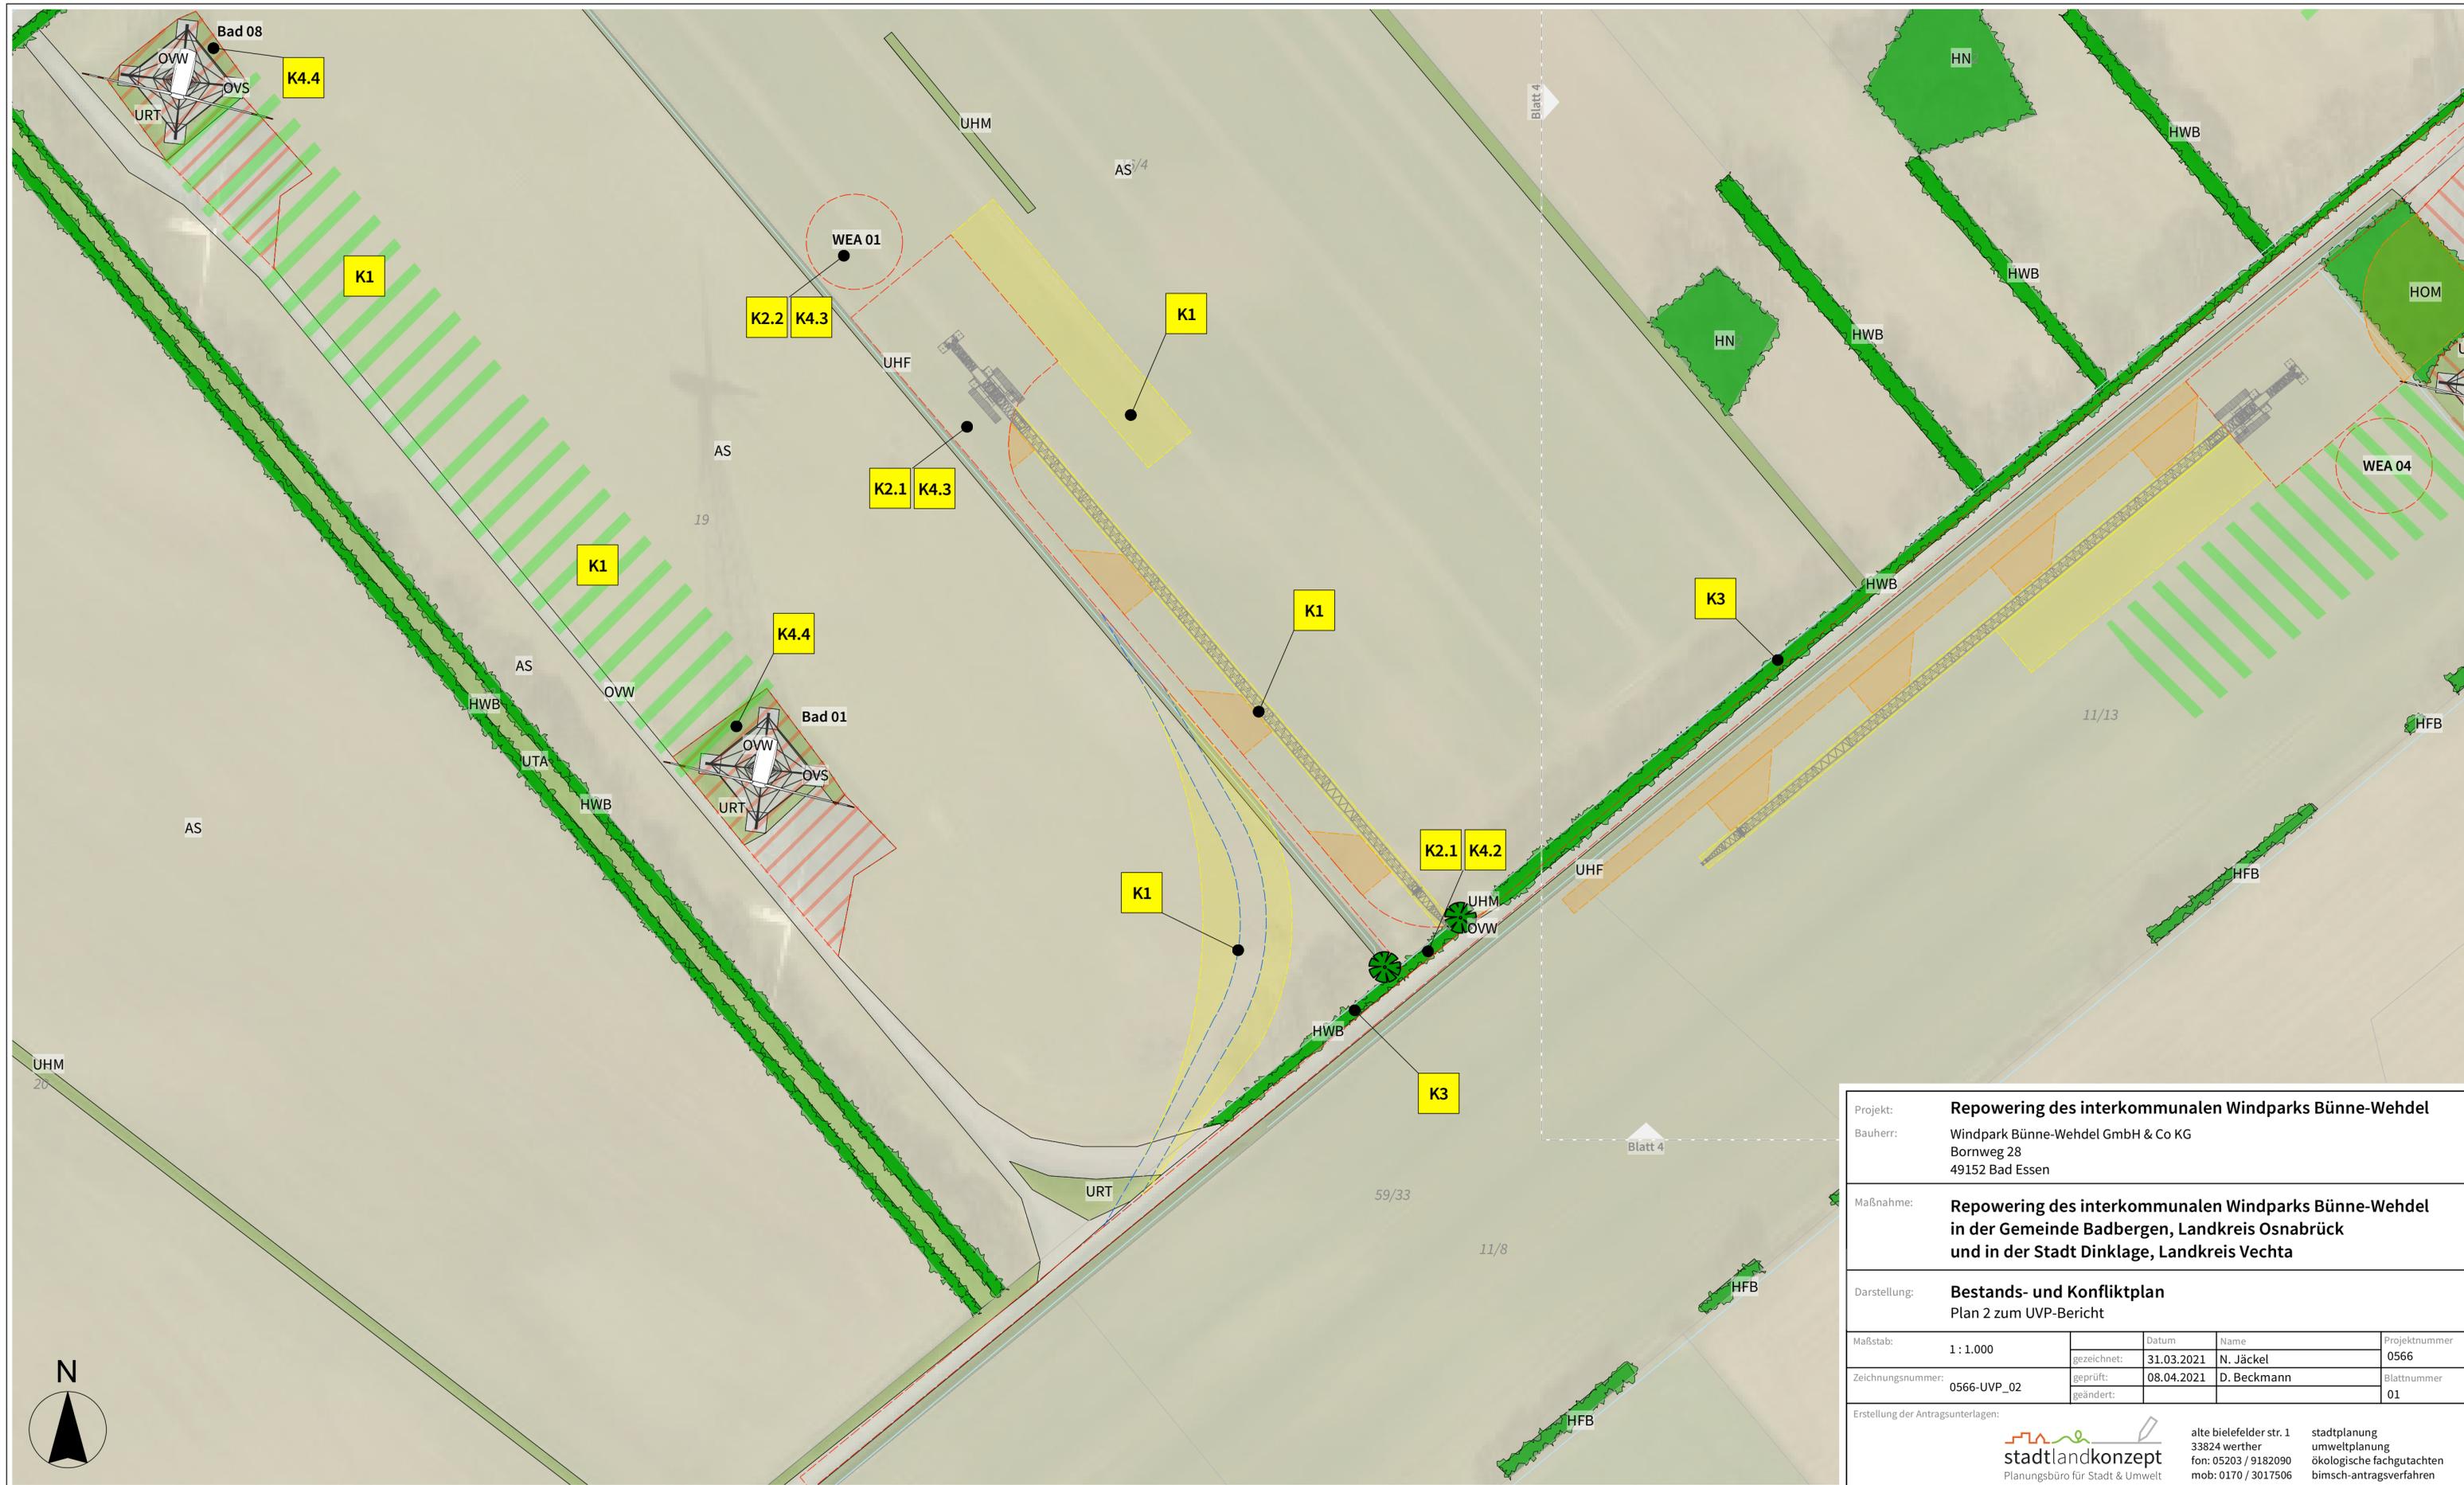


| | | | | | |
|-----------------------------------|-------------|--|------------|---------------|-------------|
| Projekt: | | Repowering des interkommunalen Windparks Bünne-Wehdel | | | |
| Bauherr: | | Windpark Bünne-Wehdel GmbH & Co KG Bornweg 28 49152 Bad Essen | | | |
| Maßnahme: | | Repowering des interkommunalen Windparks Bünne-Wehdel in der Gemeinde Badbergen, Landkreis Osnabrück und in der Stadt Dinklage, Landkreis Vechta | | | |
| Darstellung: | | Bestands- und Konfliktplan Plan 2 zum UVP-Bericht | | | |
| Maßstab: | 1 : 1.000 | Datum | Name | Projektnummer | |
| | | gezeichnet: | 31.03.2021 | N. Jäckel | 0566 |
| Zeichnungsnummer: | 0566-UVP_02 | geprüft: | 08.04.2021 | D. Beckmann | Blattnummer |
| | | geändert: | | | 01 |
| Erstellung der Antragsunterlagen: | | alte bielifelder str. 1 33824 werther fon: 05203 / 9182090 mob: 0170 / 3017506 stadtplanung umweltplanung ökologische fachgutachten bimsch-antragsverfahren | | | |

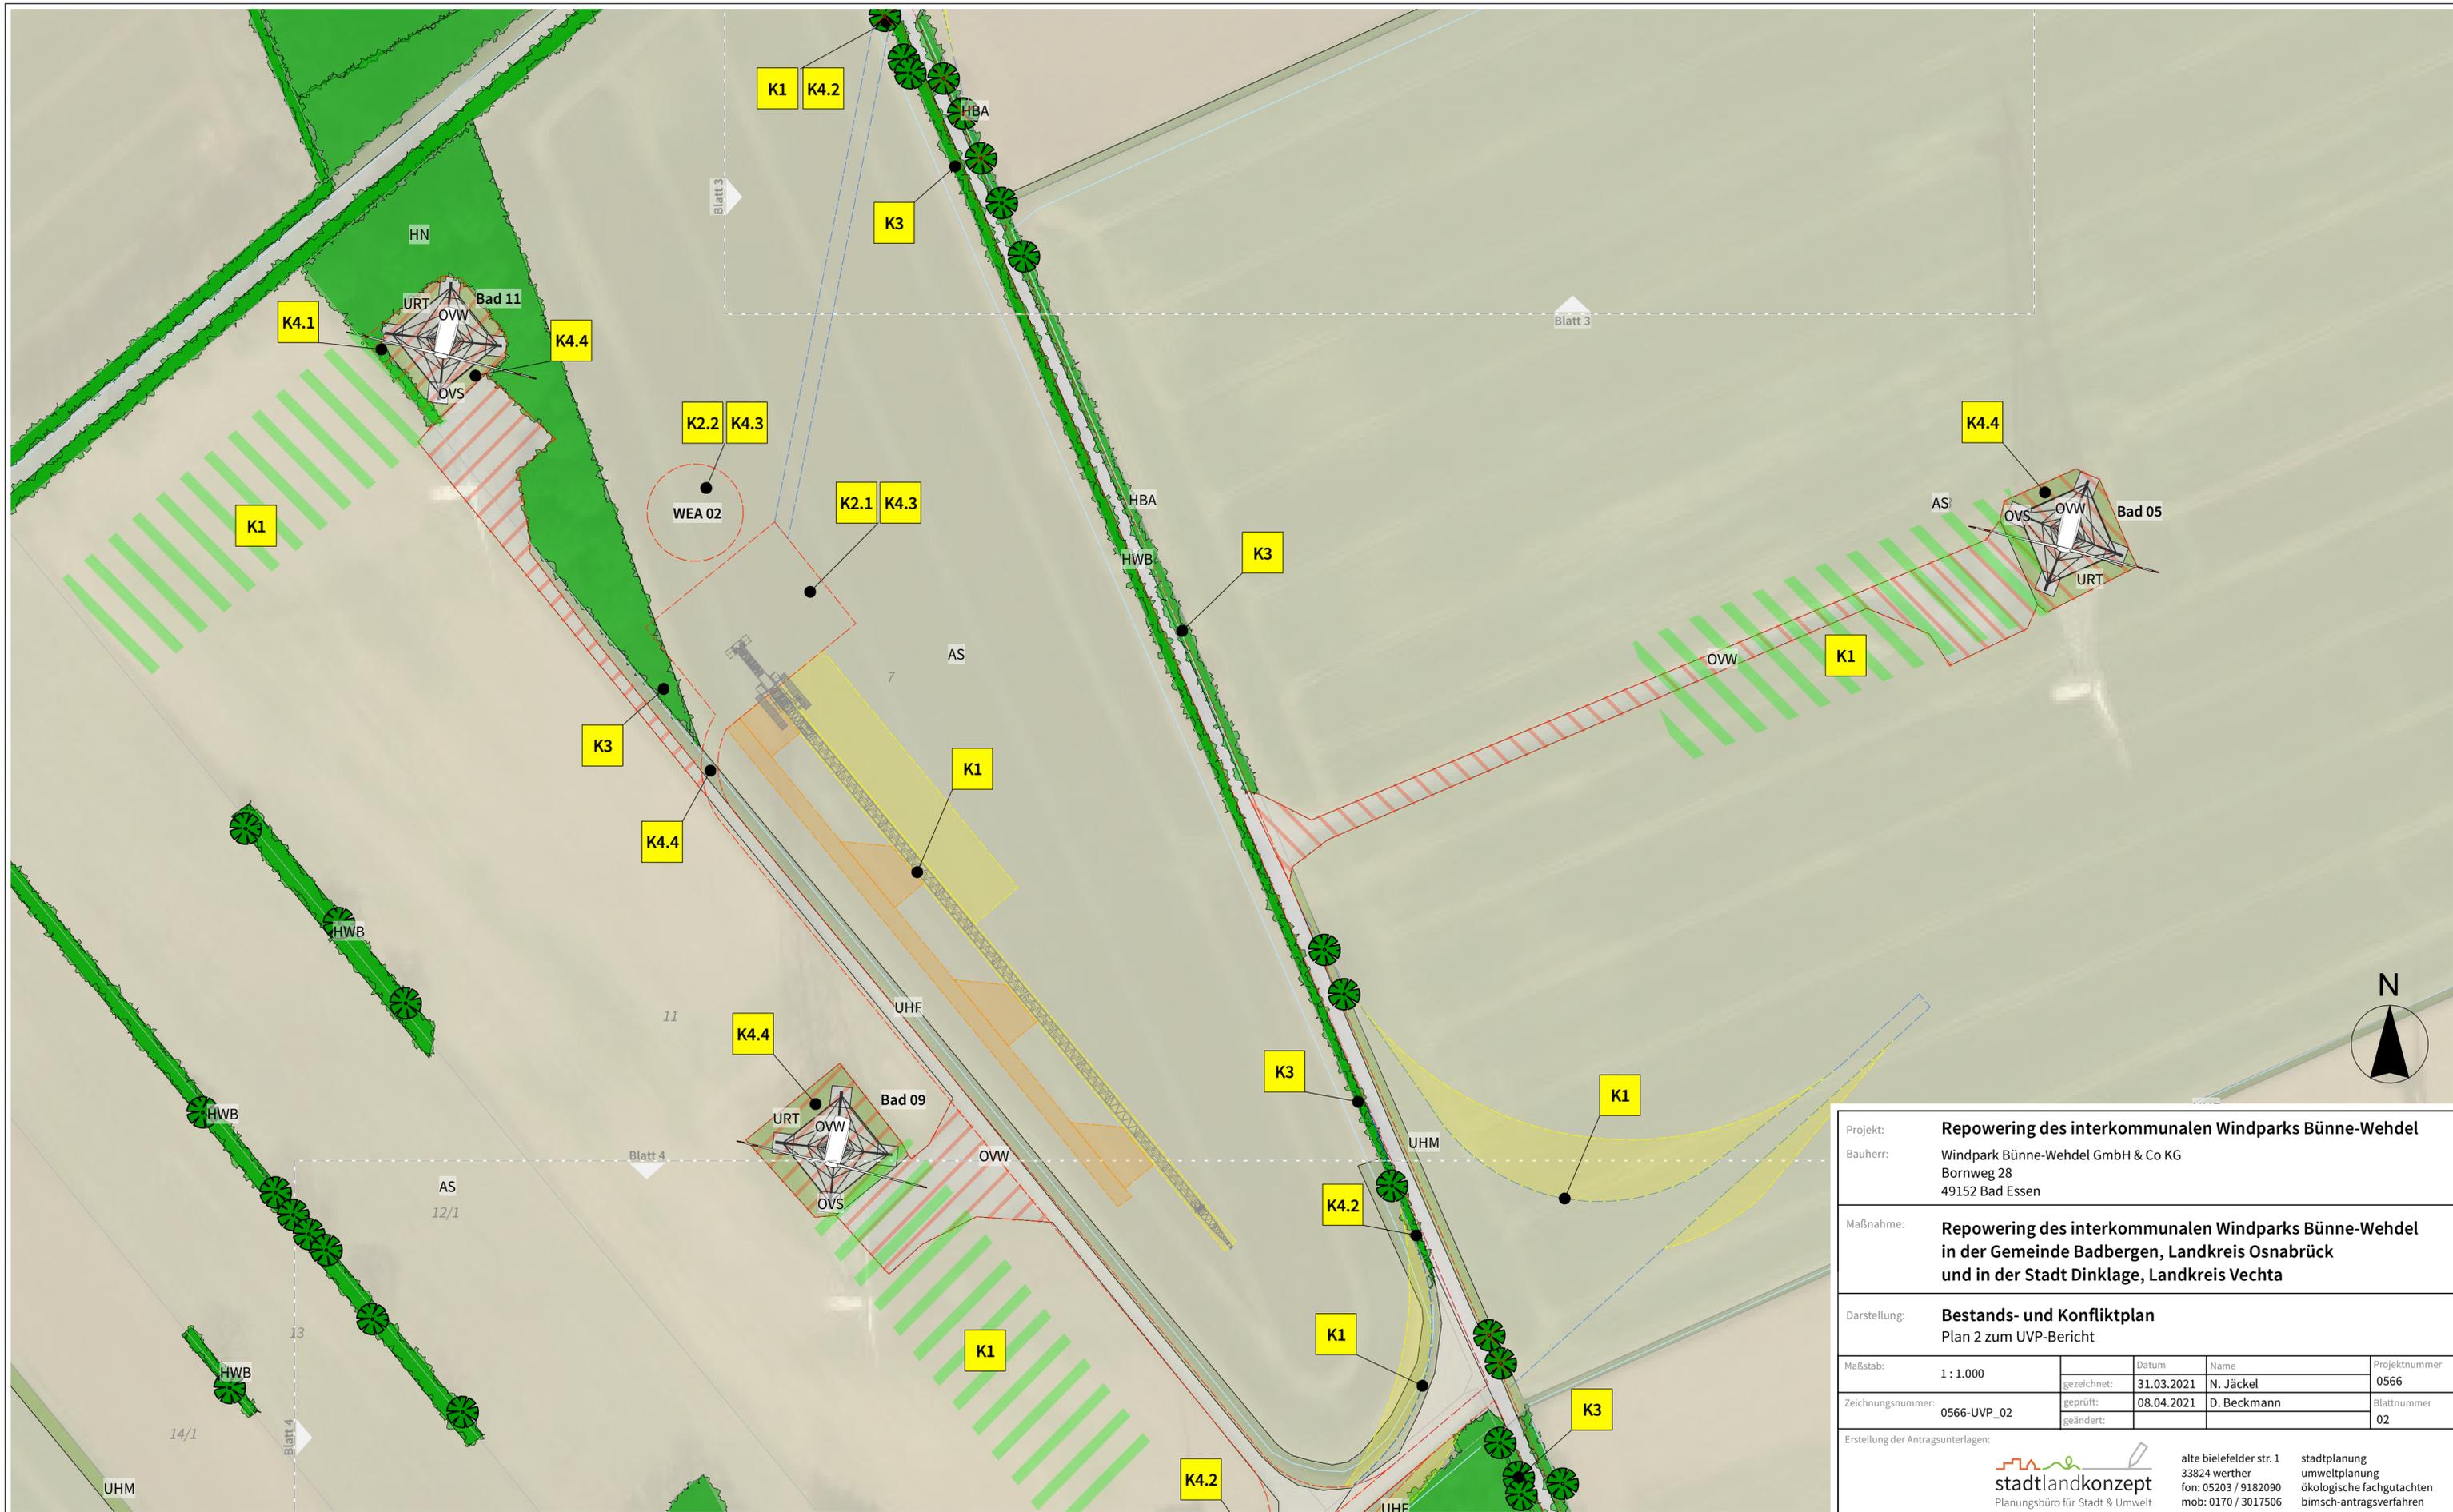


| | | | |
|-----------------------------------|---|---|---|
| Projekt: | Repowering des interkommunalen Windparks Bünne-Wehdel | | |
| Bauherr: | Windpark Bünne-Wehdel GmbH & Co KG Bornweg 28 49152 Bad Essen | | |
| Maßnahme: | Repowering des interkommunalen Windparks Bünne-Wehdel in der Gemeinde Badbergen, Landkreis Osnabrück und in der Stadt Dinklage, Landkreis Vechta | | |
| Darstellung: | Bestands- und Konfliktplan Plan 2 zum UVP-Bericht | | |
| Maßstab: | 1 : 1.000 | Datum | Name |
| | | gezeichnet: 31.03.2021 | N. Jäckel |
| Zeichnungsnummer: | 0566-UVP_02 | geprüft: | 08.04.2021 |
| | | geändert: | D. Beckmann |
| Erstellung der Antragsunterlagen: | | | Blattnummer 02 |
| | | alte bielefelder str. 1 33824 werther fon: 05203 / 9182090 mob: 0170 / 3017506 | stadtplanung umweltplanung ökologische fachgutachten bimsch-antragsverfahren |

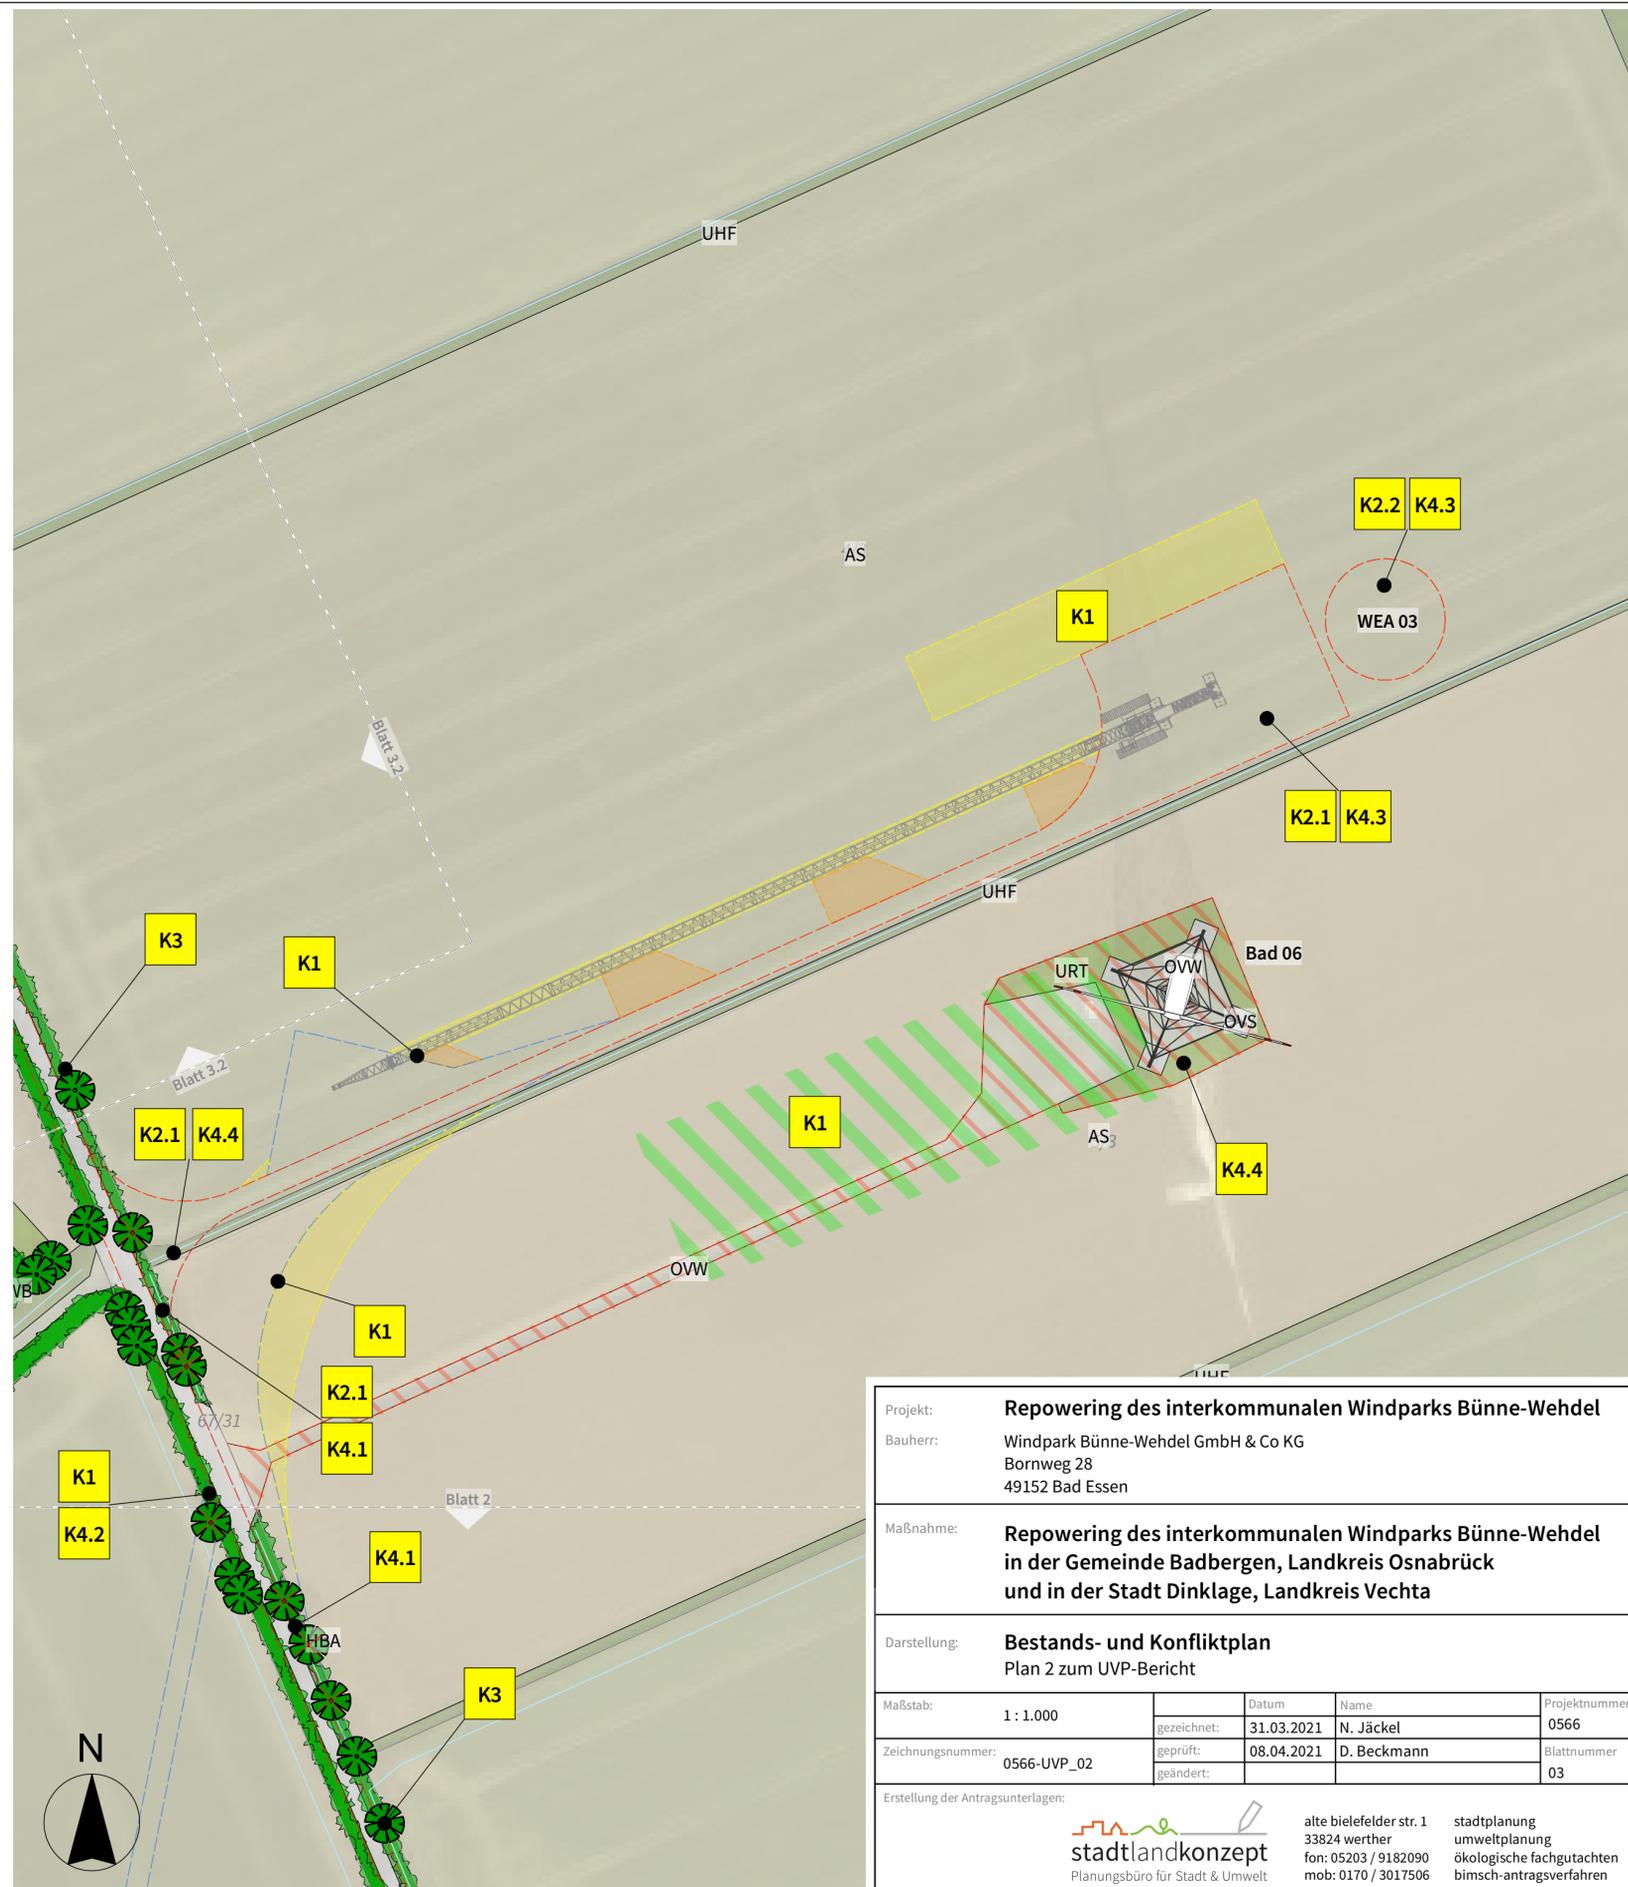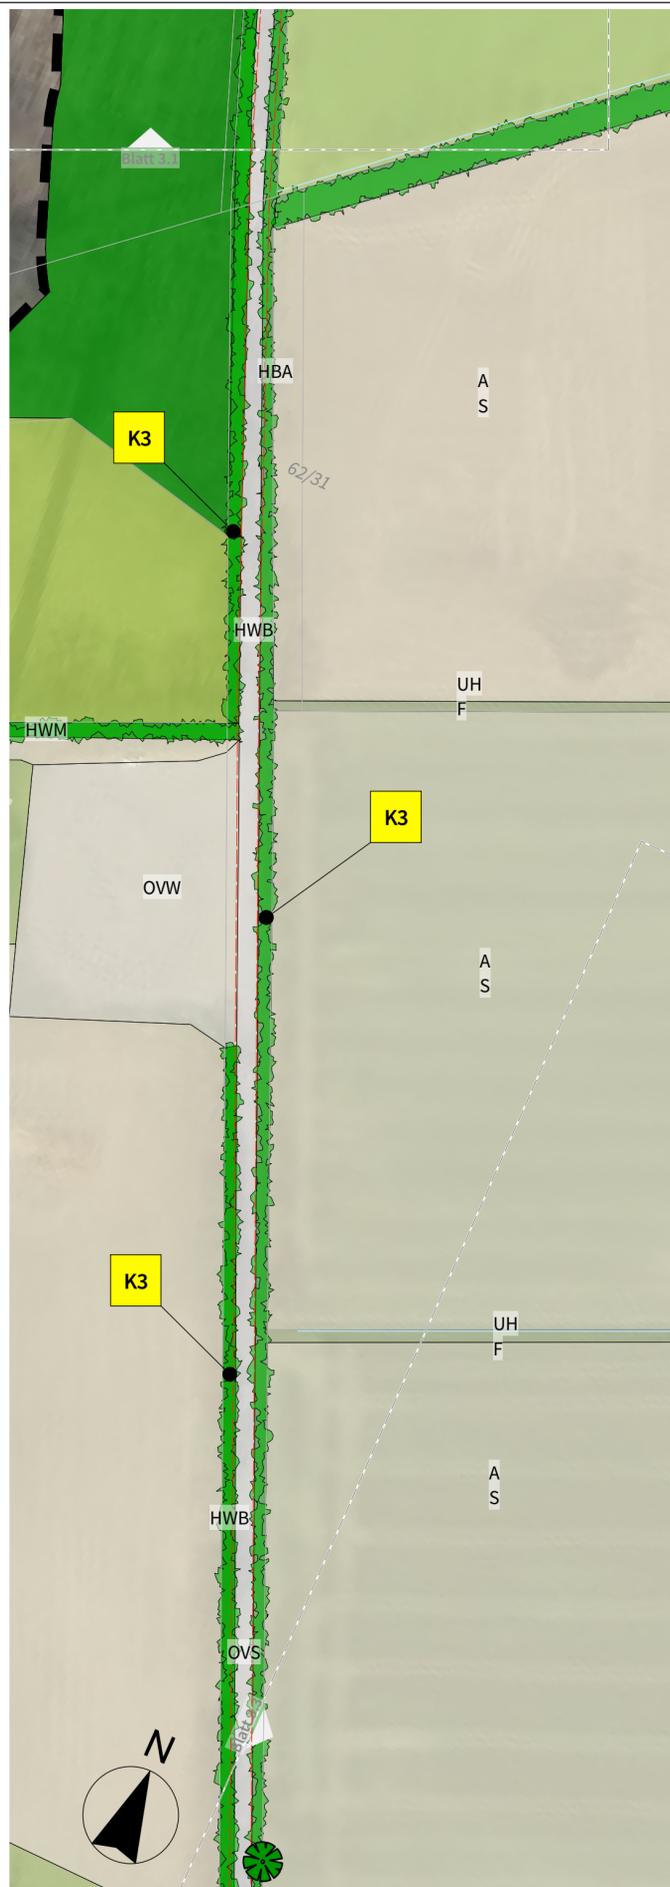


| | | | |
|-----------------------------------|---|---|---------------|
| Projekt: | Repowering des interkommunalen Windparks Bünne-Wehdel | | |
| Bauherr: | Windpark Bünne-Wehdel GmbH & Co KG Bornweg 28 49152 Bad Essen | | |
| Maßnahme: | Repowering des interkommunalen Windparks Bünne-Wehdel in der Gemeinde Badbergen, Landkreis Osnabrück und in der Stadt Dinklage, Landkreis Vechta | | |
| Darstellung: | Bestands- und Konfliktplan Plan 2 zum UVP-Bericht | | |
| Maßstab: | 1 : 1.000 | Datum | Projektnummer |
| | | gezeichnet: 31.03.2021 | N. Jäckel |
| Zeichnungsnummer: | 0566-UVP_02 | geprüft: 08.04.2021 | D. Beckmann |
| | | geändert: | Blattnummer |
| | | | 03 |
| Erstellung der Antragsunterlagen: | |  alte bielefelder str. 1 33824 werther fon: 05203 / 9182090 mob: 0170 / 3017506 | |
| | | stadtplanung umweltplanung ökologische fachgutachten bimsch-antragsverfahren | |

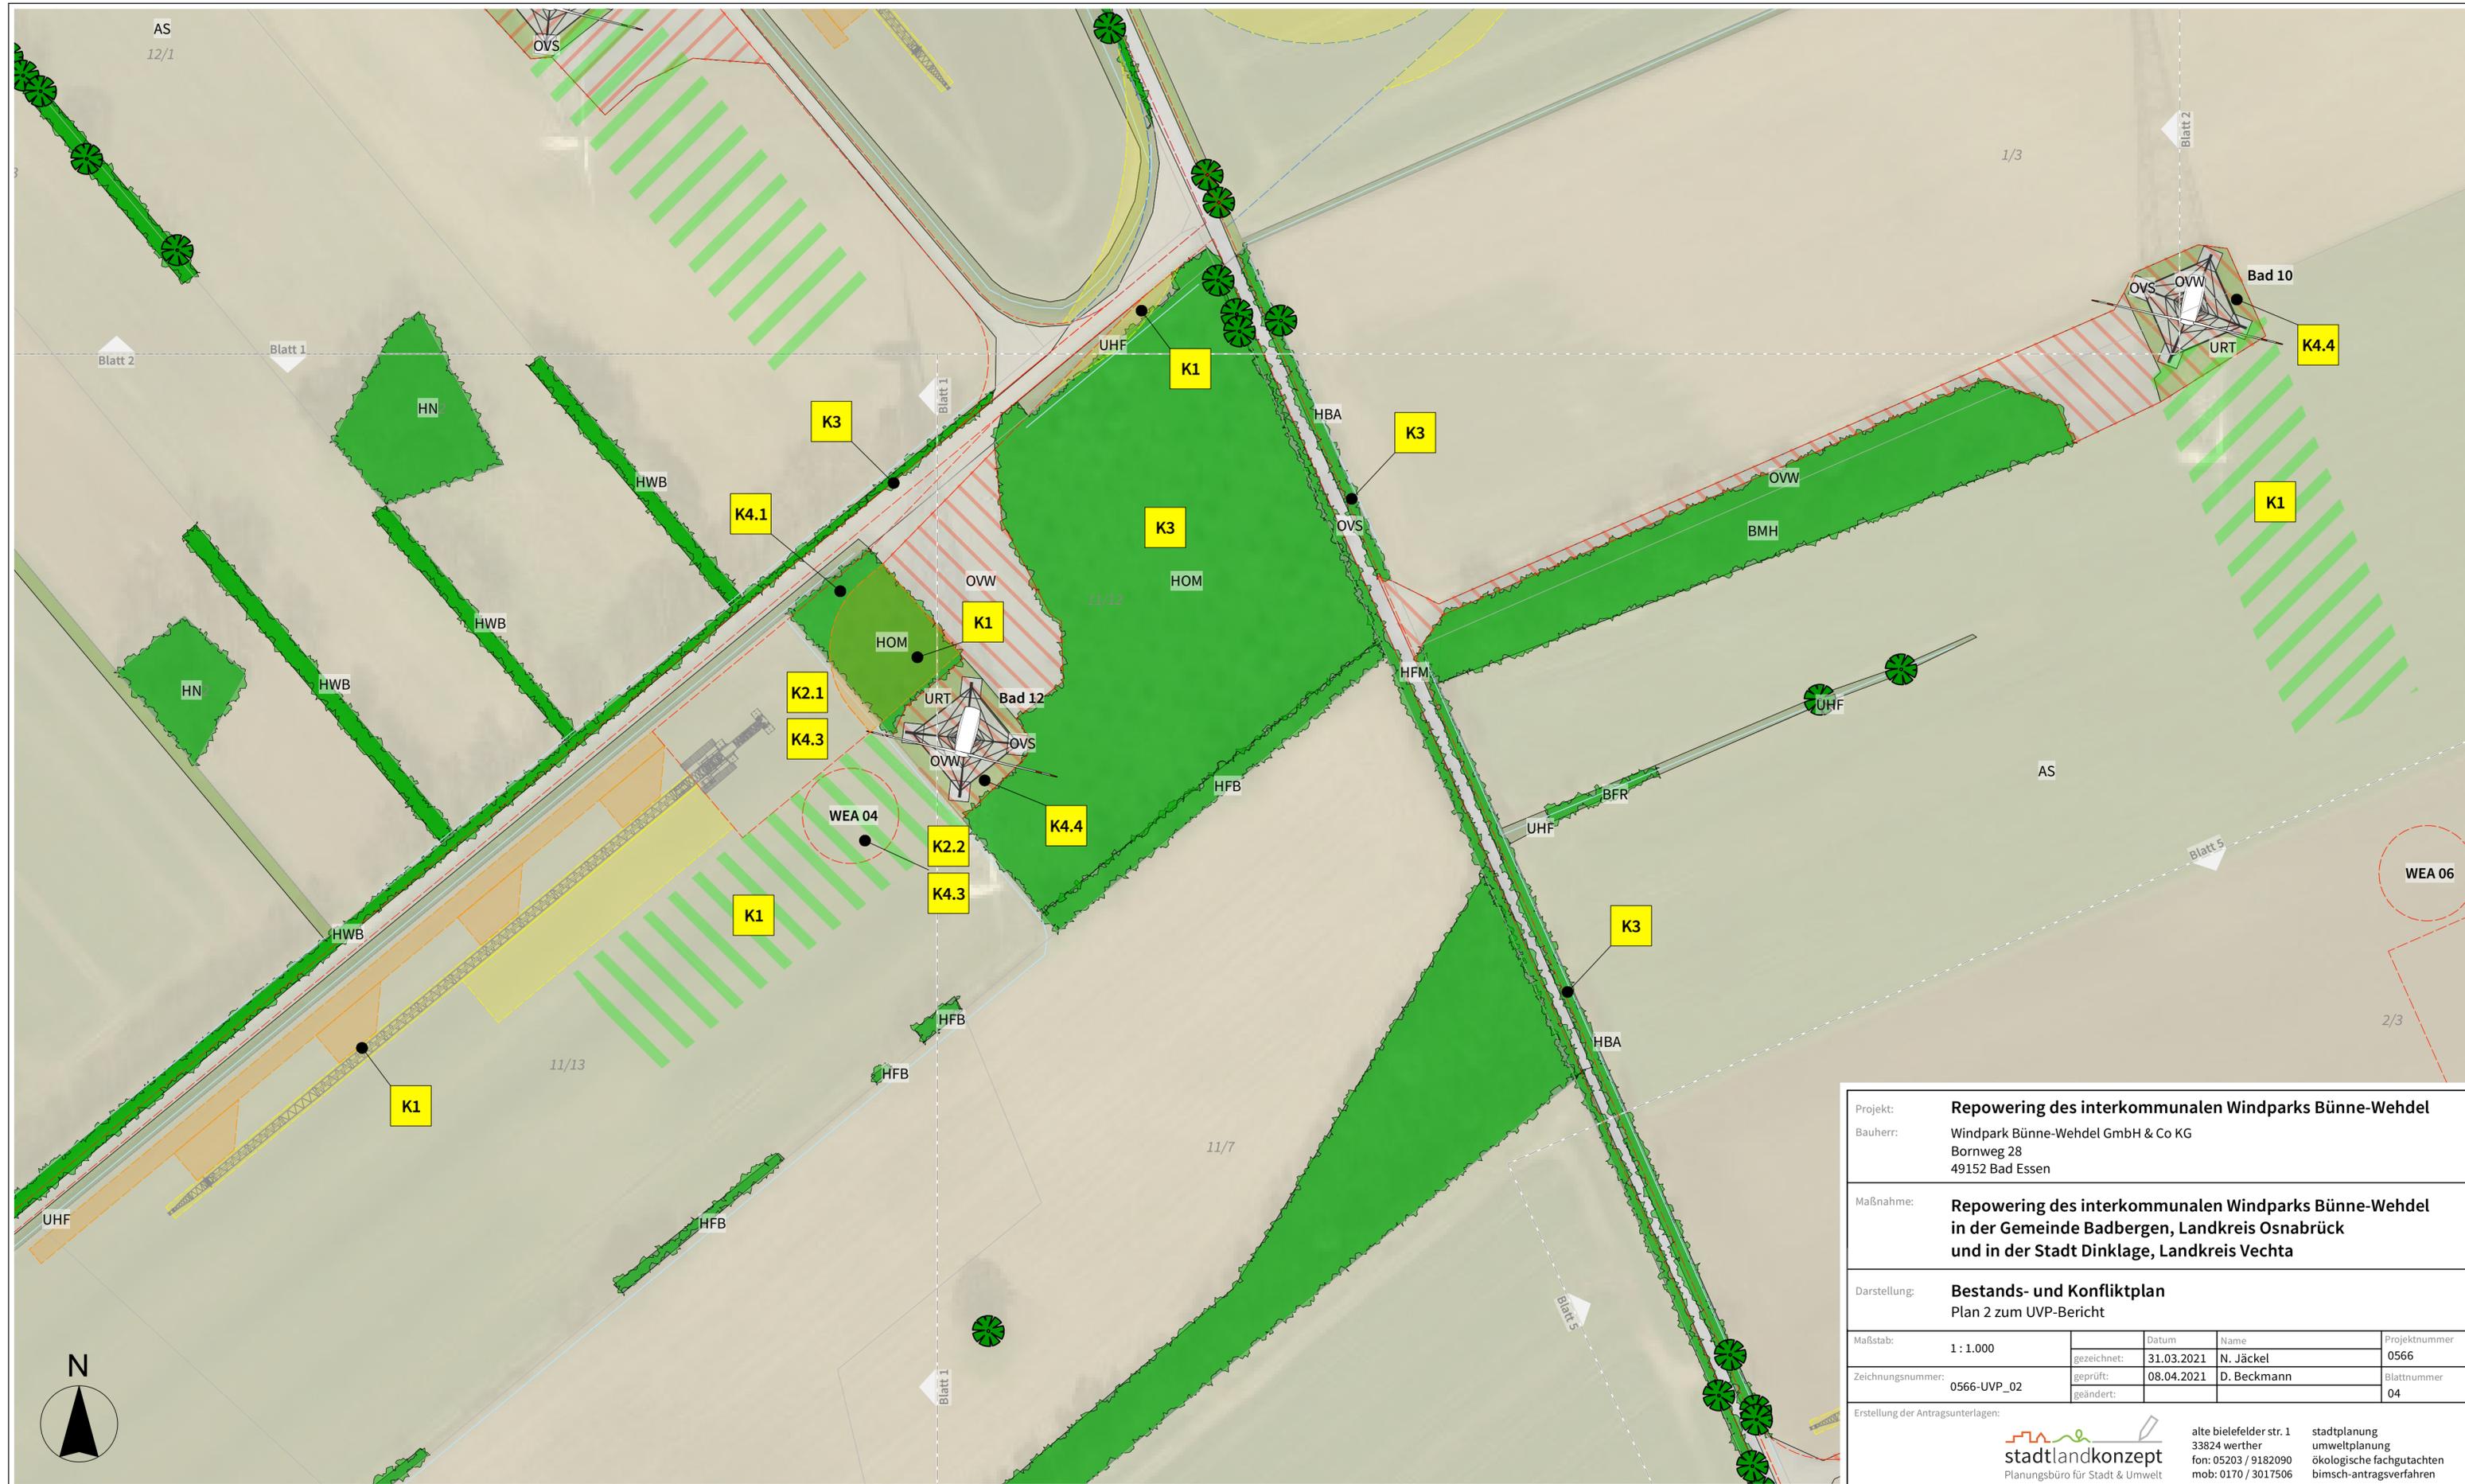


| | | | | |
|--|---|---|---|---------------|
| Projekt: | Repowering des interkommunalen Windparks Bünne-Wehdel | | | |
| Bauherr: | Windpark Bünne-Wehdel GmbH & Co KG Bornweg 28 49152 Bad Essen | | | |
| Maßnahme: | Repowering des interkommunalen Windparks Bünne-Wehdel in der Gemeinde Badbergen, Landkreis Osnabrück und in der Stadt Dinklage, Landkreis Vechta | | | |
| Darstellung: | Bestands- und Konfliktplan Plan 2 zum UVP-Bericht | | | |
| Maßstab: | 1 : 1.000 | Datum | Name | Projektnummer |
| Zeichnungsnummer: 0566-UVP_02 | gezeichnet: | 31.03.2021 | N. Jäckel | 0566 |
| | geprüft: | 08.04.2021 | D. Beckmann | Blattnummer |
| | geändert: | | | 04 |
| Erstellung der Antragsunterlagen: | | | | |
| stadtkonzept Planungsbüro für Stadt & Umwelt | | alte bielefelder str. 1 33824 werther fon: 05203 / 9182090 mob: 0170 / 3017506 | stadtplanung umweltplanung ökologische fachgutachten bimsch-antragsverfahren | |

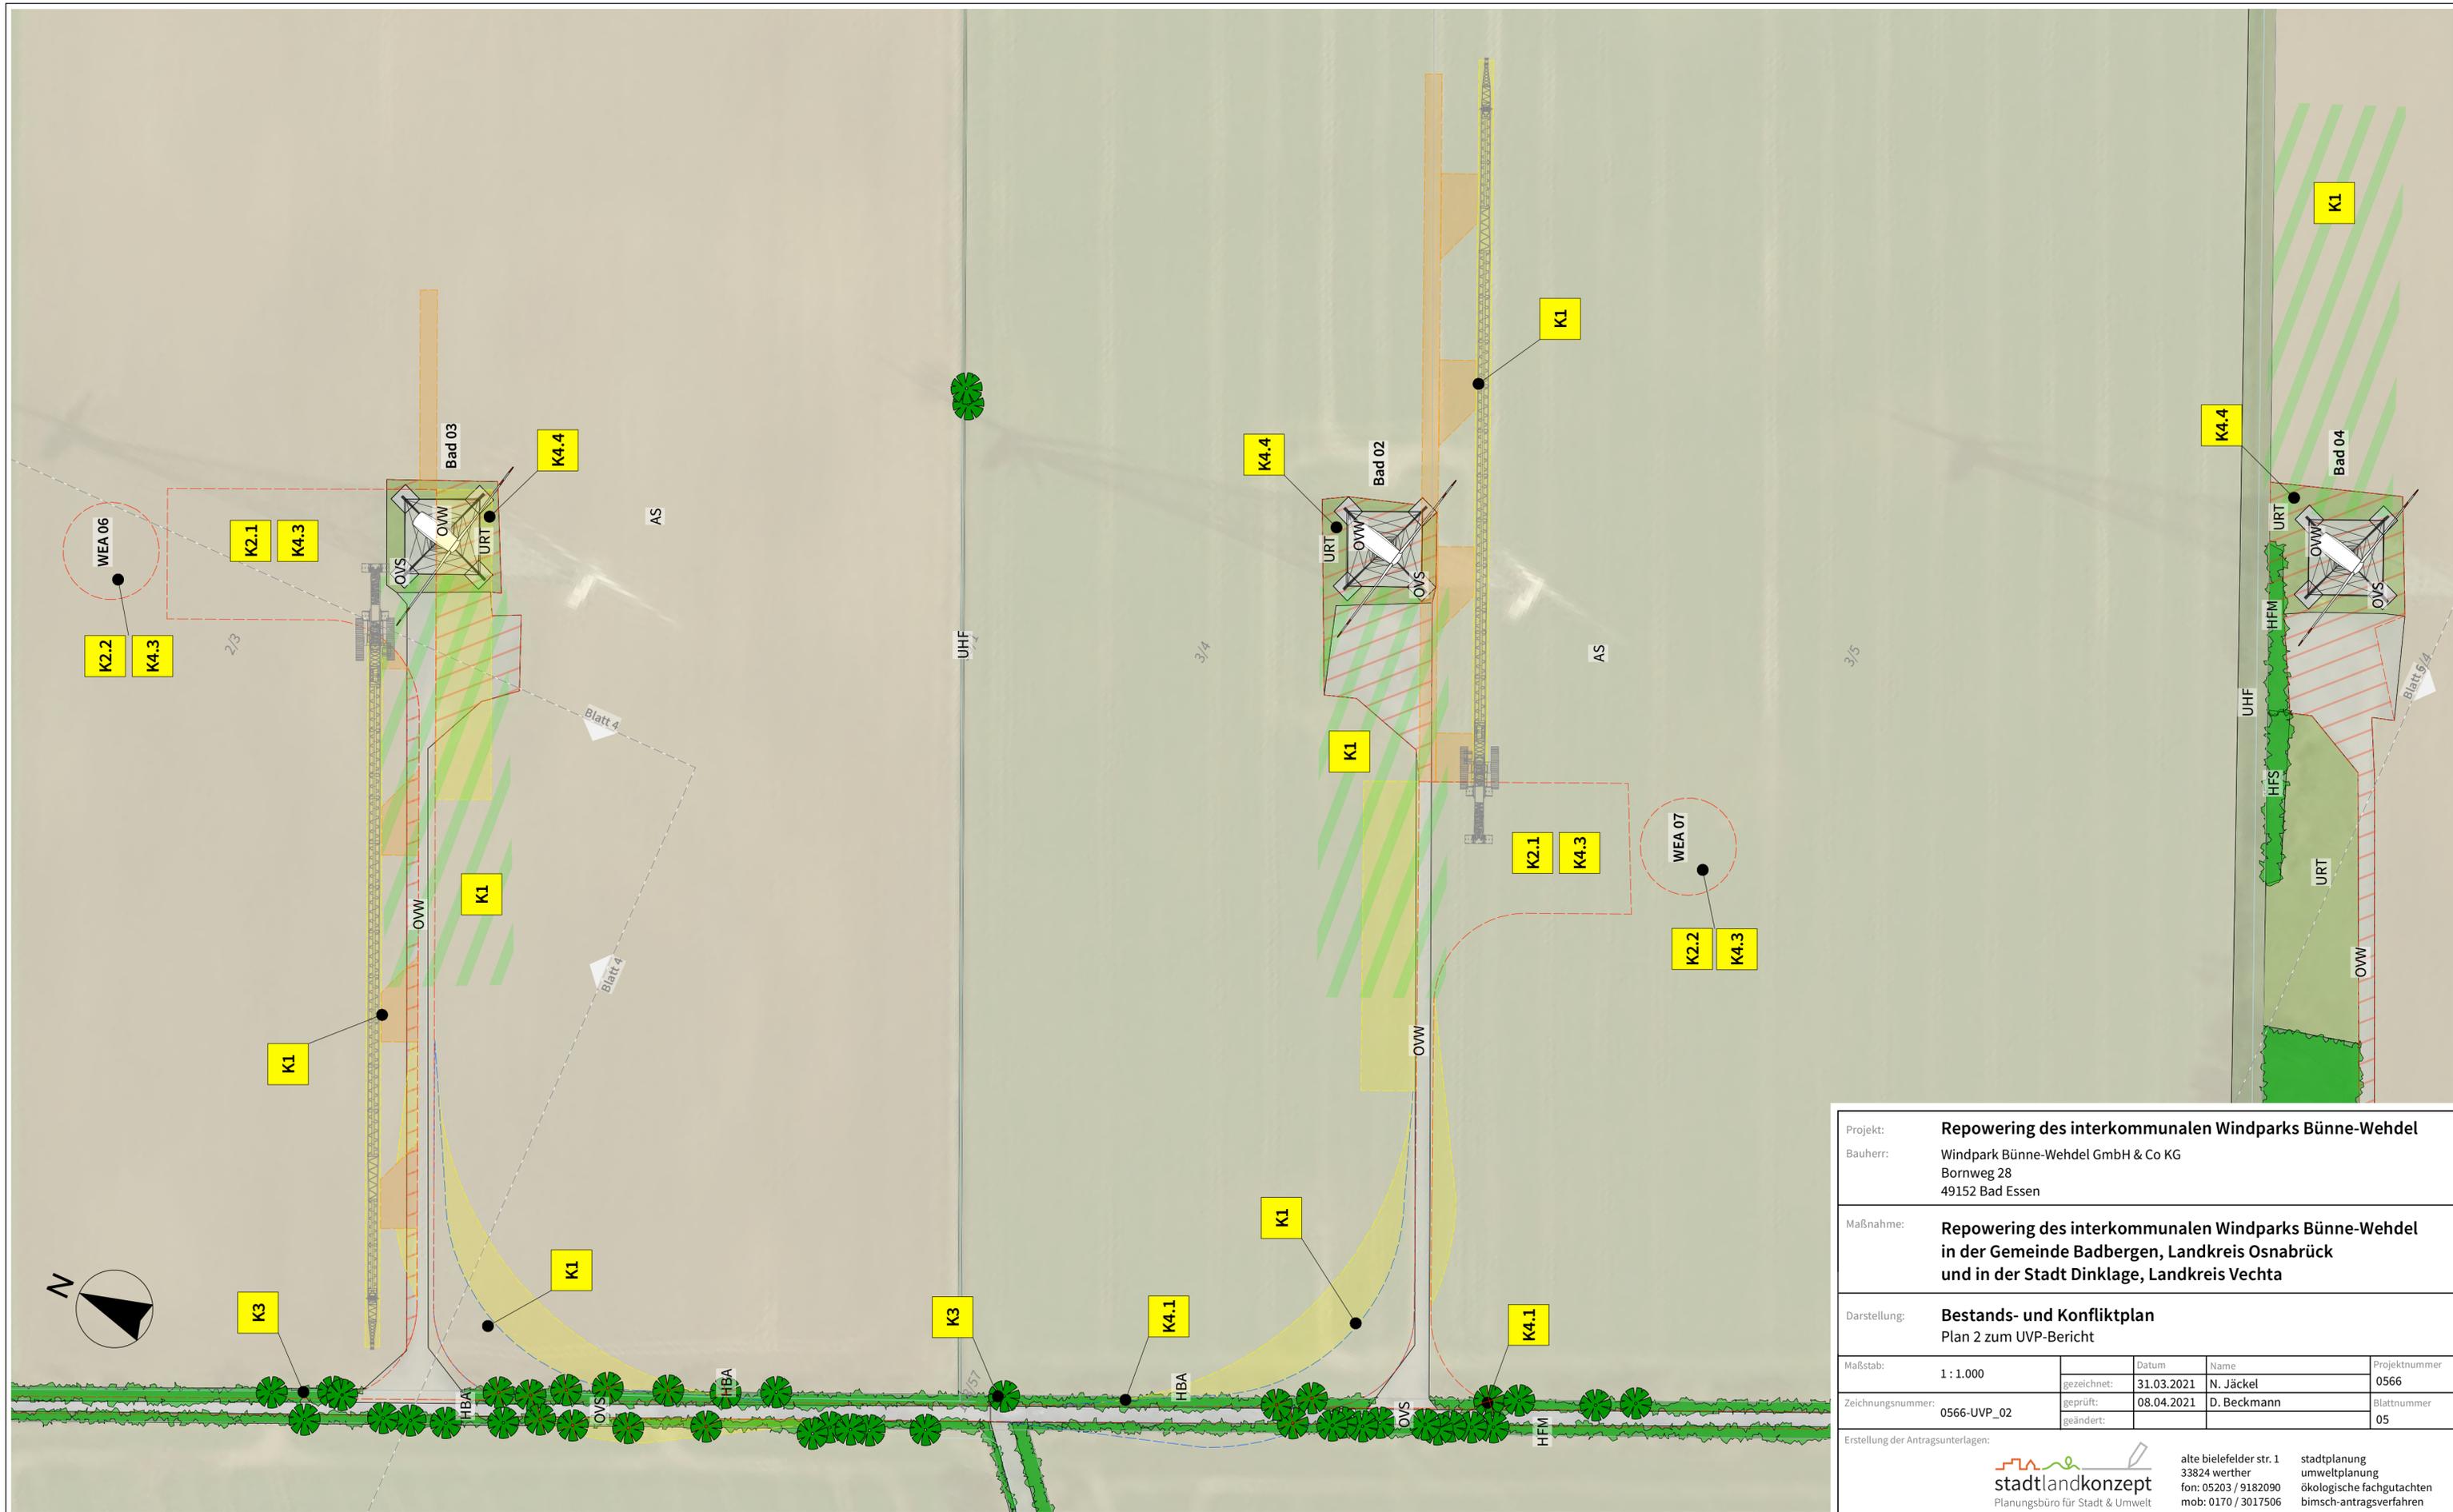

| | | | |
|-----------------------------------|---|---|---------------|
| Projekt: | Repowering des interkommunalen Windparks Bünne-Wehdel | | |
| Bauherr: | Windpark Bünne-Wehdel GmbH & Co KG Bornweg 28 49152 Bad Essen | | |
| Maßnahme: | Repowering des interkommunalen Windparks Bünne-Wehdel in der Gemeinde Badbergen, Landkreis Osnabrück und in der Stadt Dinklage, Landkreis Vechta | | |
| Darstellung: | Bestands- und Konfliktplan Plan 2 zum UVP-Bericht | | |
| Maßstab: | 1 : 1.000 | Datum | Name |
| | | gezeichnet: 31.03.2021 | N. Jäckel |
| Zeichnungsnummer: | 0566-UVP_02 | geprüft: | 08.04.2021 |
| | | geändert: | |
| Erstellung der Antragsunterlagen: | | | Projektnummer |
| | alte bielefelder str. 1 33824 werther fon: 05203 / 9182090 mob: 0170 / 3017506 | | Blattnummer |
| | | stadtplanung umweltplanung ökologische fachgutachten bimsch-antragsverfahren | |

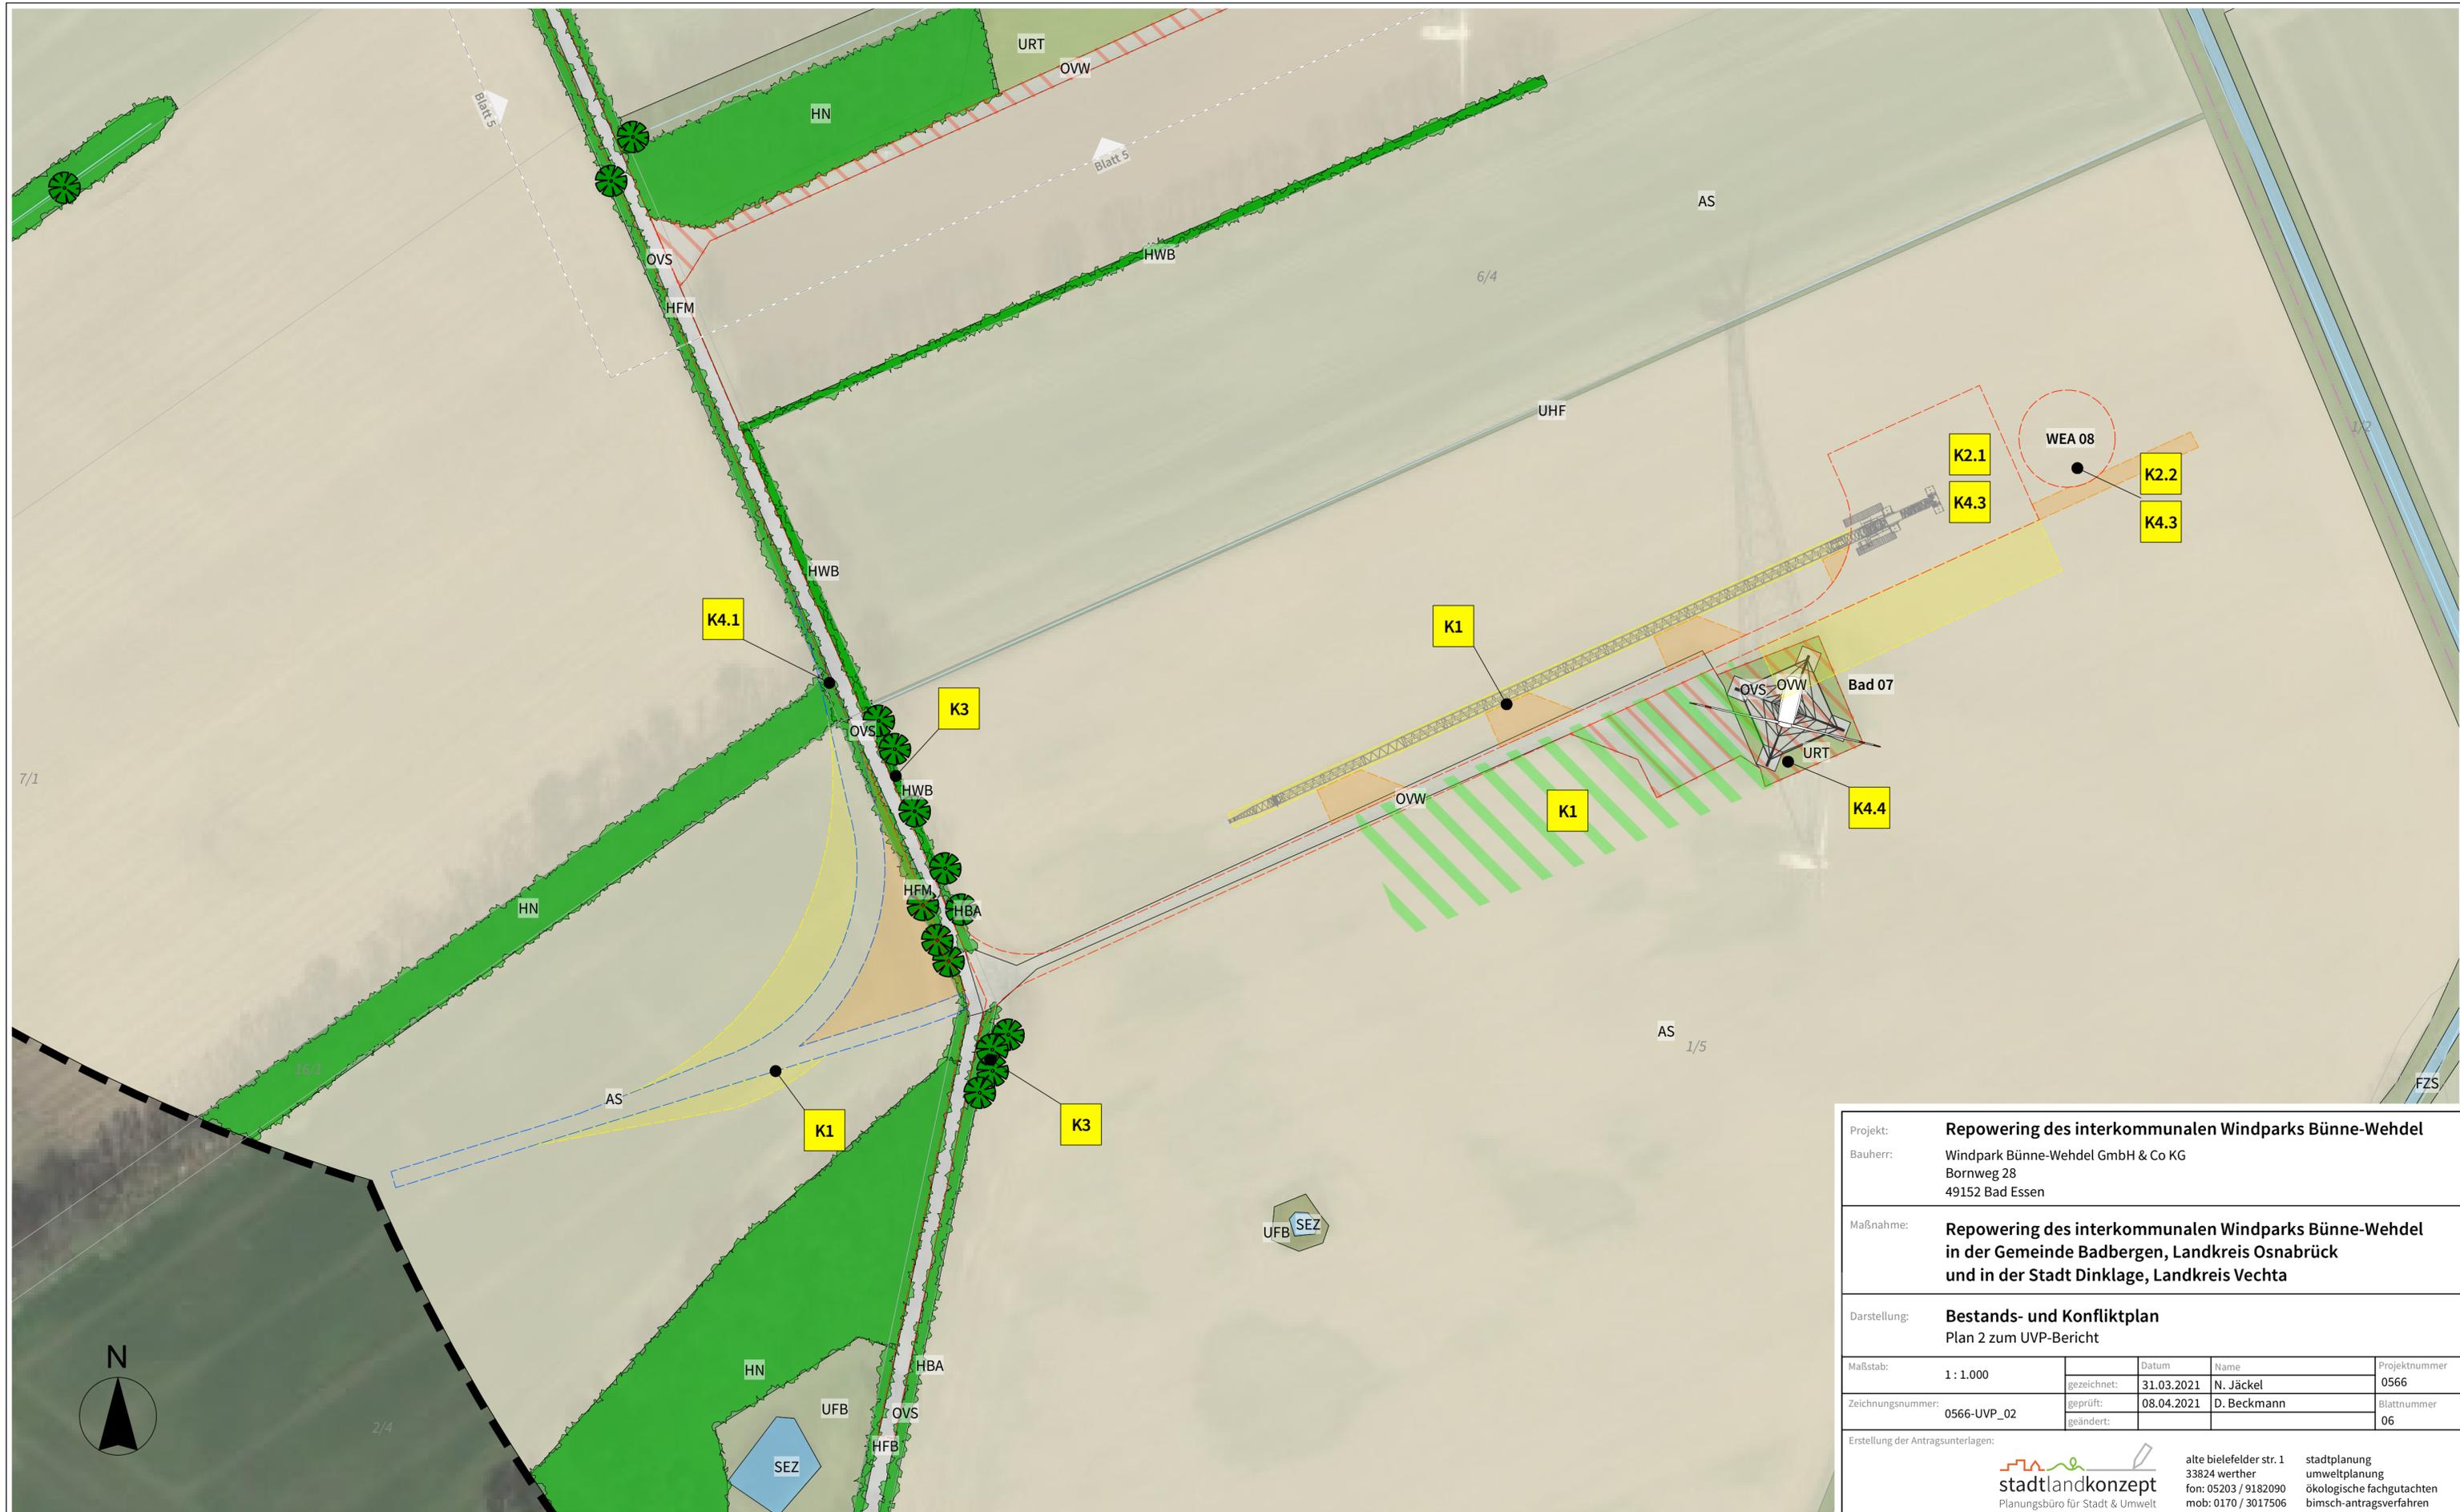

| | | | |
|-----------------------------------|---|------------------------|-----------------------|
| Projekt: | Repowering des interkommunalen Windparks Bünne-Wehdel | | |
| Bauherr: | Windpark Bünne-Wehdel GmbH & Co KG Bornweg 28 49152 Bad Essen | | |
| Maßnahme: | Repowering des interkommunalen Windparks Bünne-Wehdel in der Gemeinde Badbergen, Landkreis Osnabrück und in der Stadt Dinklage, Landkreis Vechta | | |
| Darstellung: | Bestands- und Konfliktplan Plan 2 zum UVP-Bericht | | |
| Maßstab: | 1 : 1.000 | Datum | Name |
| | | gezeichnet: 31.03.2021 | N. Jäckel |
| Zeichnungsnummer: | 0566-UVP_02 | geprüft: 08.04.2021 | D. Beckmann |
| | | geändert: | |
| Erstellung der Antragsunterlagen: |  alte bielefelder str. 1 33824 werther fon: 05203 / 9182090 mob: 0170 / 3017506 | | |
| | stadtplanung umweltplanung ökologische fachgutachten bimsch-antragsverfahren | | |
| | | | Projektnummer 0566 |
| | | | Blattnummer 06 |

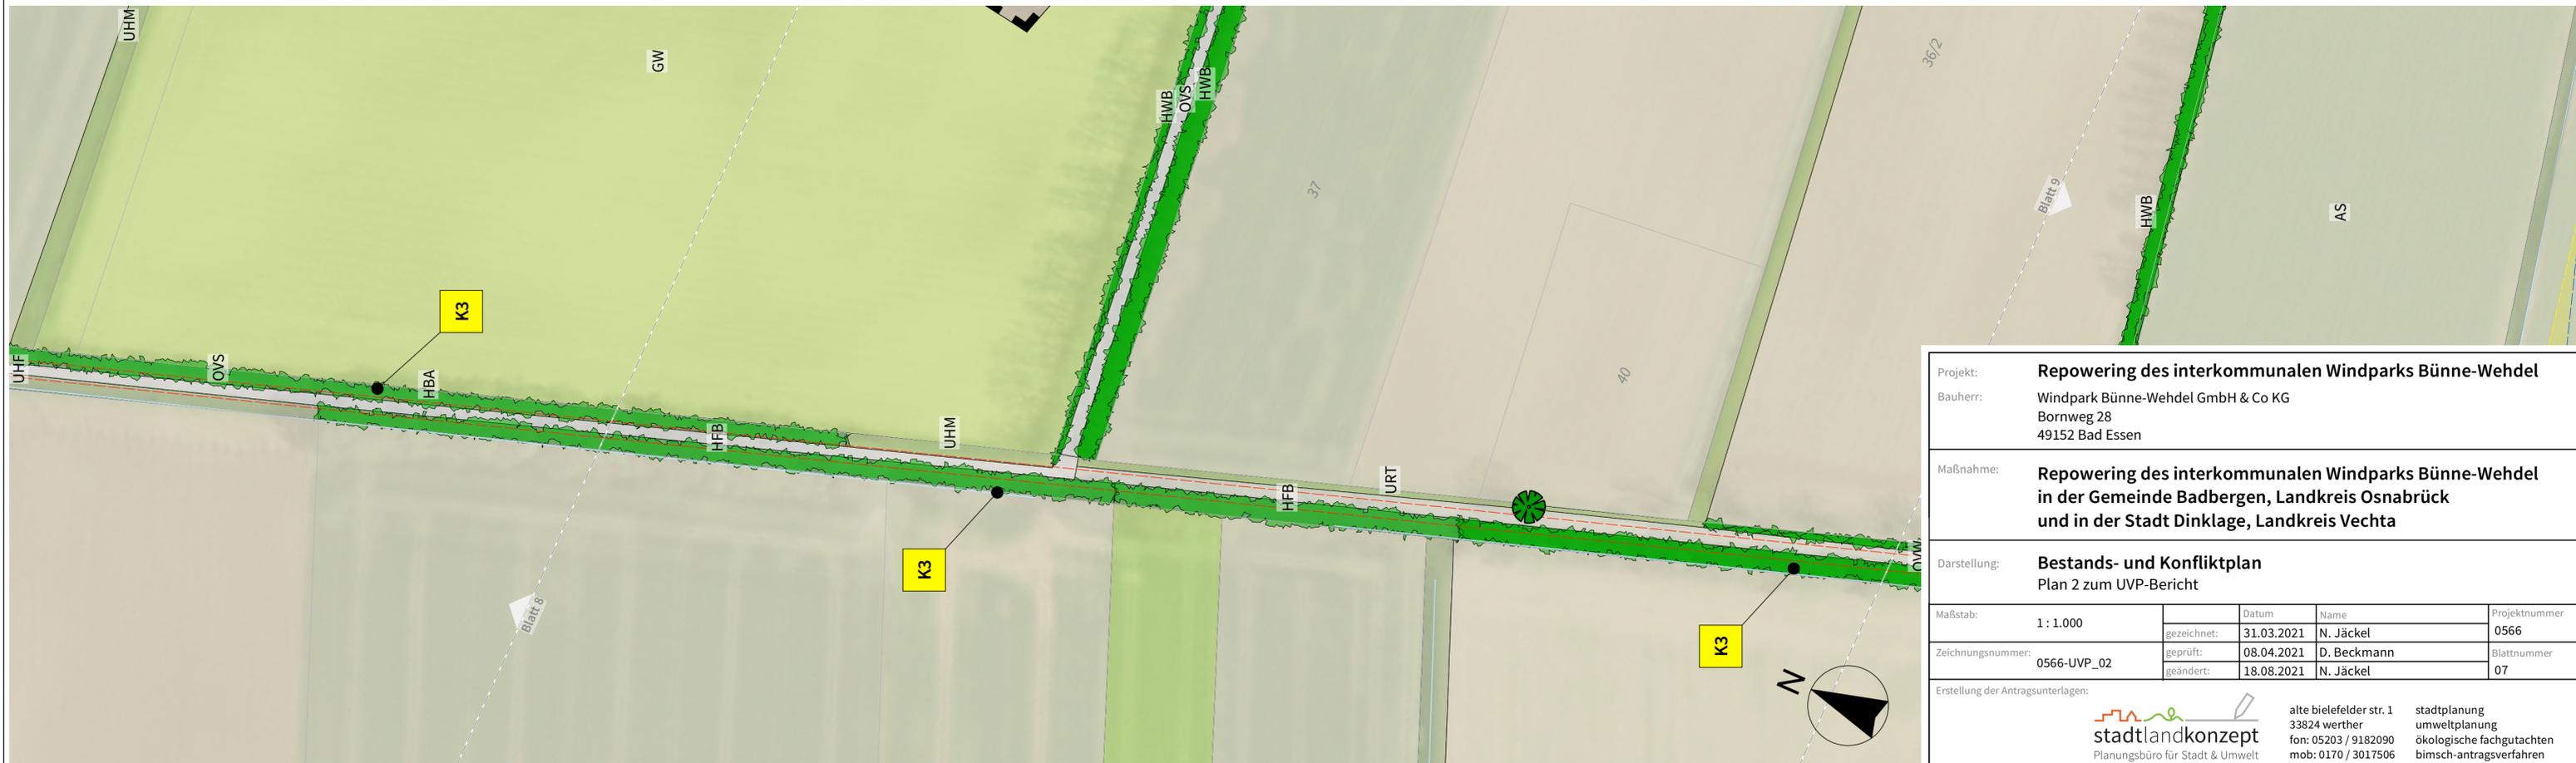

Projekt: **Repowering des interkommunalen Windparks Bünne-Wehdel**
 Bauherr: Windpark Bünne-Wehdel GmbH & Co KG
 Bornweg 28
 49152 Bad Essen

Maßnahme: **Repowering des interkommunalen Windparks Bünne-Wehdel in der Gemeinde Badbergen, Landkreis Osnabrück und in der Stadt Dinklage, Landkreis Vechta**

Darstellung: **Bestands- und Konfliktplan Plan 2 zum UVP-Bericht**


| | | | | | | | |
|-------------------|-------------|-------------|------------|-------------|-----------|---------------|------|
| Maßstab: | 1 : 1.000 | Datum | 31.03.2021 | Name | N. Jäckel | Projektnummer | 0566 |
| Zeichnungsnummer: | 0566-UVP_02 | gezeichnet: | 31.03.2021 | D. Beckmann | | Blattnummer | 07 |
| | | geprüft: | 08.04.2021 | N. Jäckel | | | |
| | | geändert: | 18.08.2021 | N. Jäckel | | | |

Erstellung der Antragsunterlagen:

stadtkonzept
 Planungsbüro für Stadt & Umwelt

alte bielefelder str. 1
 33824 werther
 fon: 05203 / 9182090
 mob: 0170 / 3017506

stadtkonzept
 umweltschutz
 ökologische fachgutachten
 bimsch-antragsverfahren

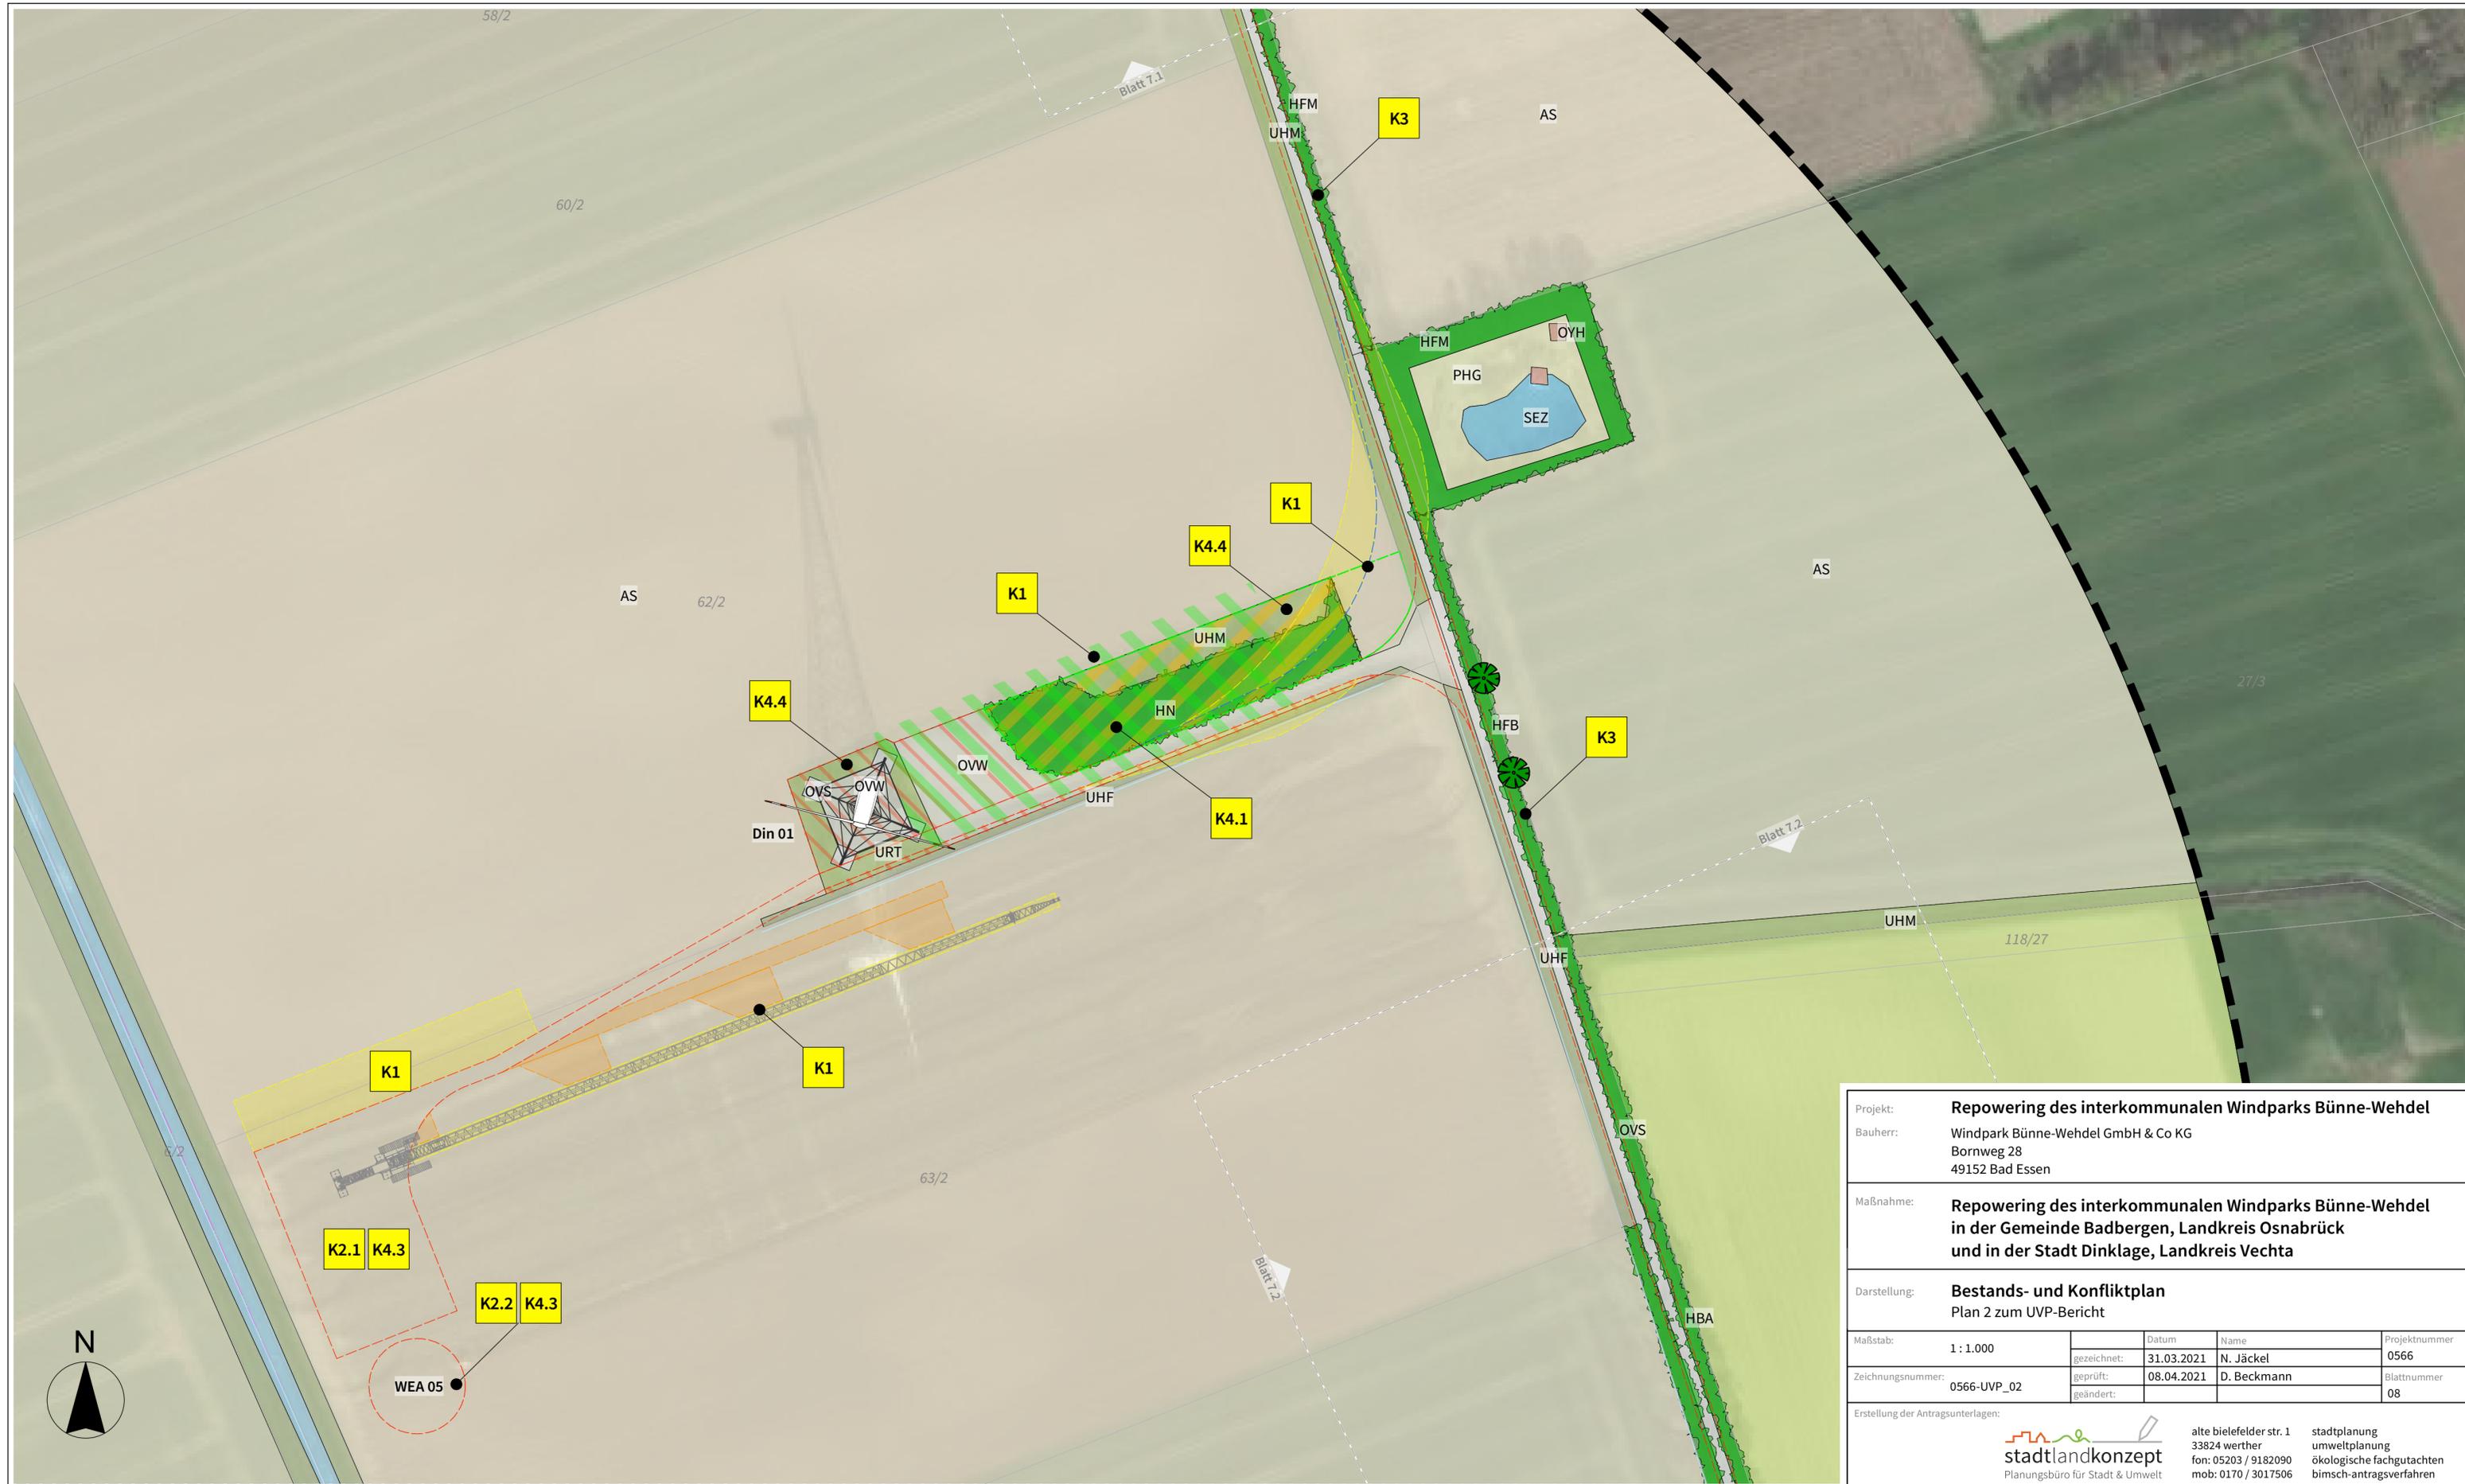

Projekt: **Repowering des interkommunalen Windparks Bünne-Wehdel**
 Bauherr: Windpark Bünne-Wehdel GmbH & Co KG
 Bornweg 28
 49152 Bad Essen


Maßnahme: **Repowering des interkommunalen Windparks Bünne-Wehdel in der Gemeinde Badbergen, Landkreis Osnabrück und in der Stadt Dinklage, Landkreis Vechta**

Darstellung: **Bestands- und Konfliktplan**
 Plan 2 zum UVP-Bericht


| | | | | | | |
|-------------------------------|-------------|------------|-------------|--------------|----------------|------|
| Maßstab: 1 : 1.000 | gezeichnet: | 31.03.2021 | Name: | N. Jäckel | Projektnummer: | 0566 |
| | geprüft: | 08.04.2021 | D. Beckmann | Blattnummer: | 08 | |
| Zeichnungsnummer: 0566-UVP_02 | geändert: | | | | | |

Erstellung der Antragsunterlagen:

| | | |
|--|---|---|
| stadtkonzept Planungsbüro für Stadt & Umwelt | alte bieiefelder str. 1 33824 werther fon: 05203 / 9182090 mob: 0170 / 3017506 | stadtplanung umweltplanung ökologische fachgutachten bimsch-antragsverfahren |
|--|---|---|

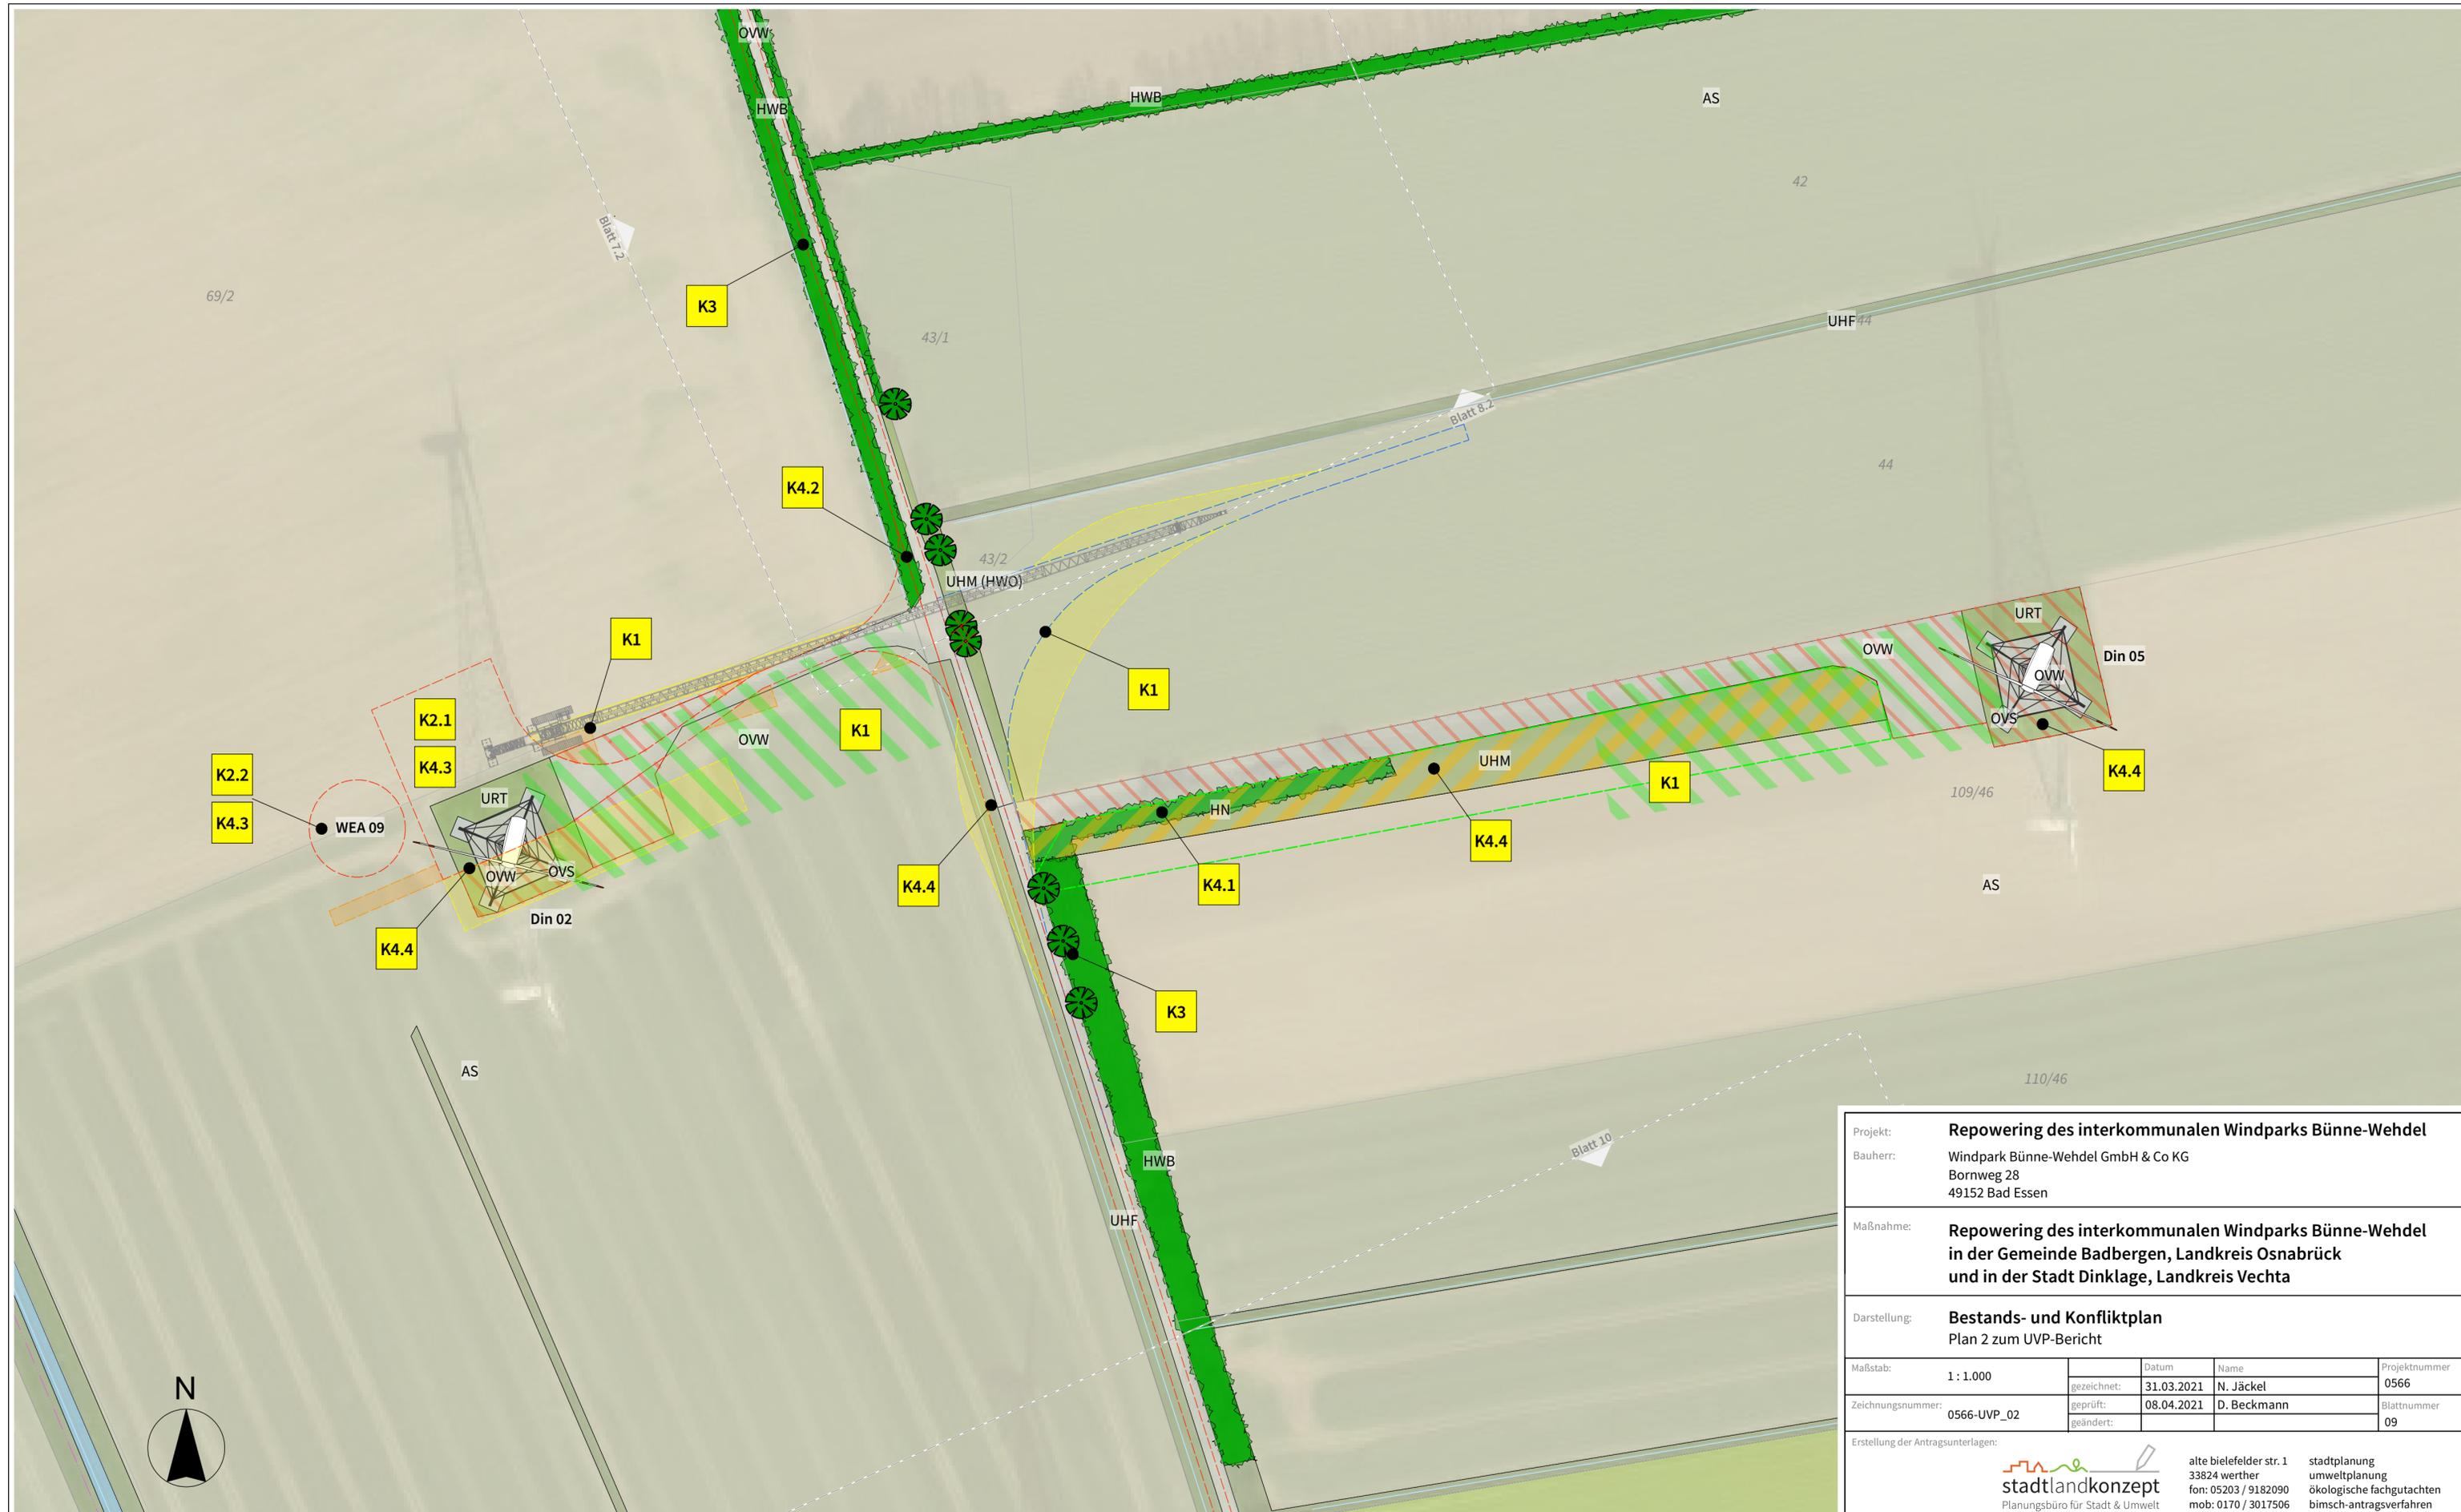

| | | | | | |
|-----------------------------------|---|--|------------|---------------|-------------|
| Projekt: | Repowering des interkommunalen Windparks Bünne-Wehdel | | | | |
| Bauherr: | Windpark Bünne-Wehdel GmbH & Co KG Bornweg 28 49152 Bad Essen | | | | |
| Maßnahme: | Repowering des interkommunalen Windparks Bünne-Wehdel in der Gemeinde Badbergen, Landkreis Osnabrück und in der Stadt Dinklage, Landkreis Vechta | | | | |
| Darstellung: | Bestands- und Konfliktplan Plan 2 zum UVP-Bericht | | | | |
| Maßstab: | 1 : 1.000 | Datum | Name | Projektnummer | |
| | | gezeichnet: | 31.03.2021 | N. Jäckel | 0566 |
| Zeichnungsnummer: | 0566-UVP_02 | geprüft: | 08.04.2021 | D. Beckmann | Blattnummer |
| | | geändert: | | | 09 |
| Erstellung der Antragsunterlagen: | | alte bielefelder str. 1 33824 werther fon: 05203 / 9182090 mob: 0170 / 3017506 | | | |
| | | stadtkonzept Planungsbüro für Stadt & Umwelt stadtkonzept umweltplanung ökologische fachgutachten bimsch-antragsverfahren | | | |

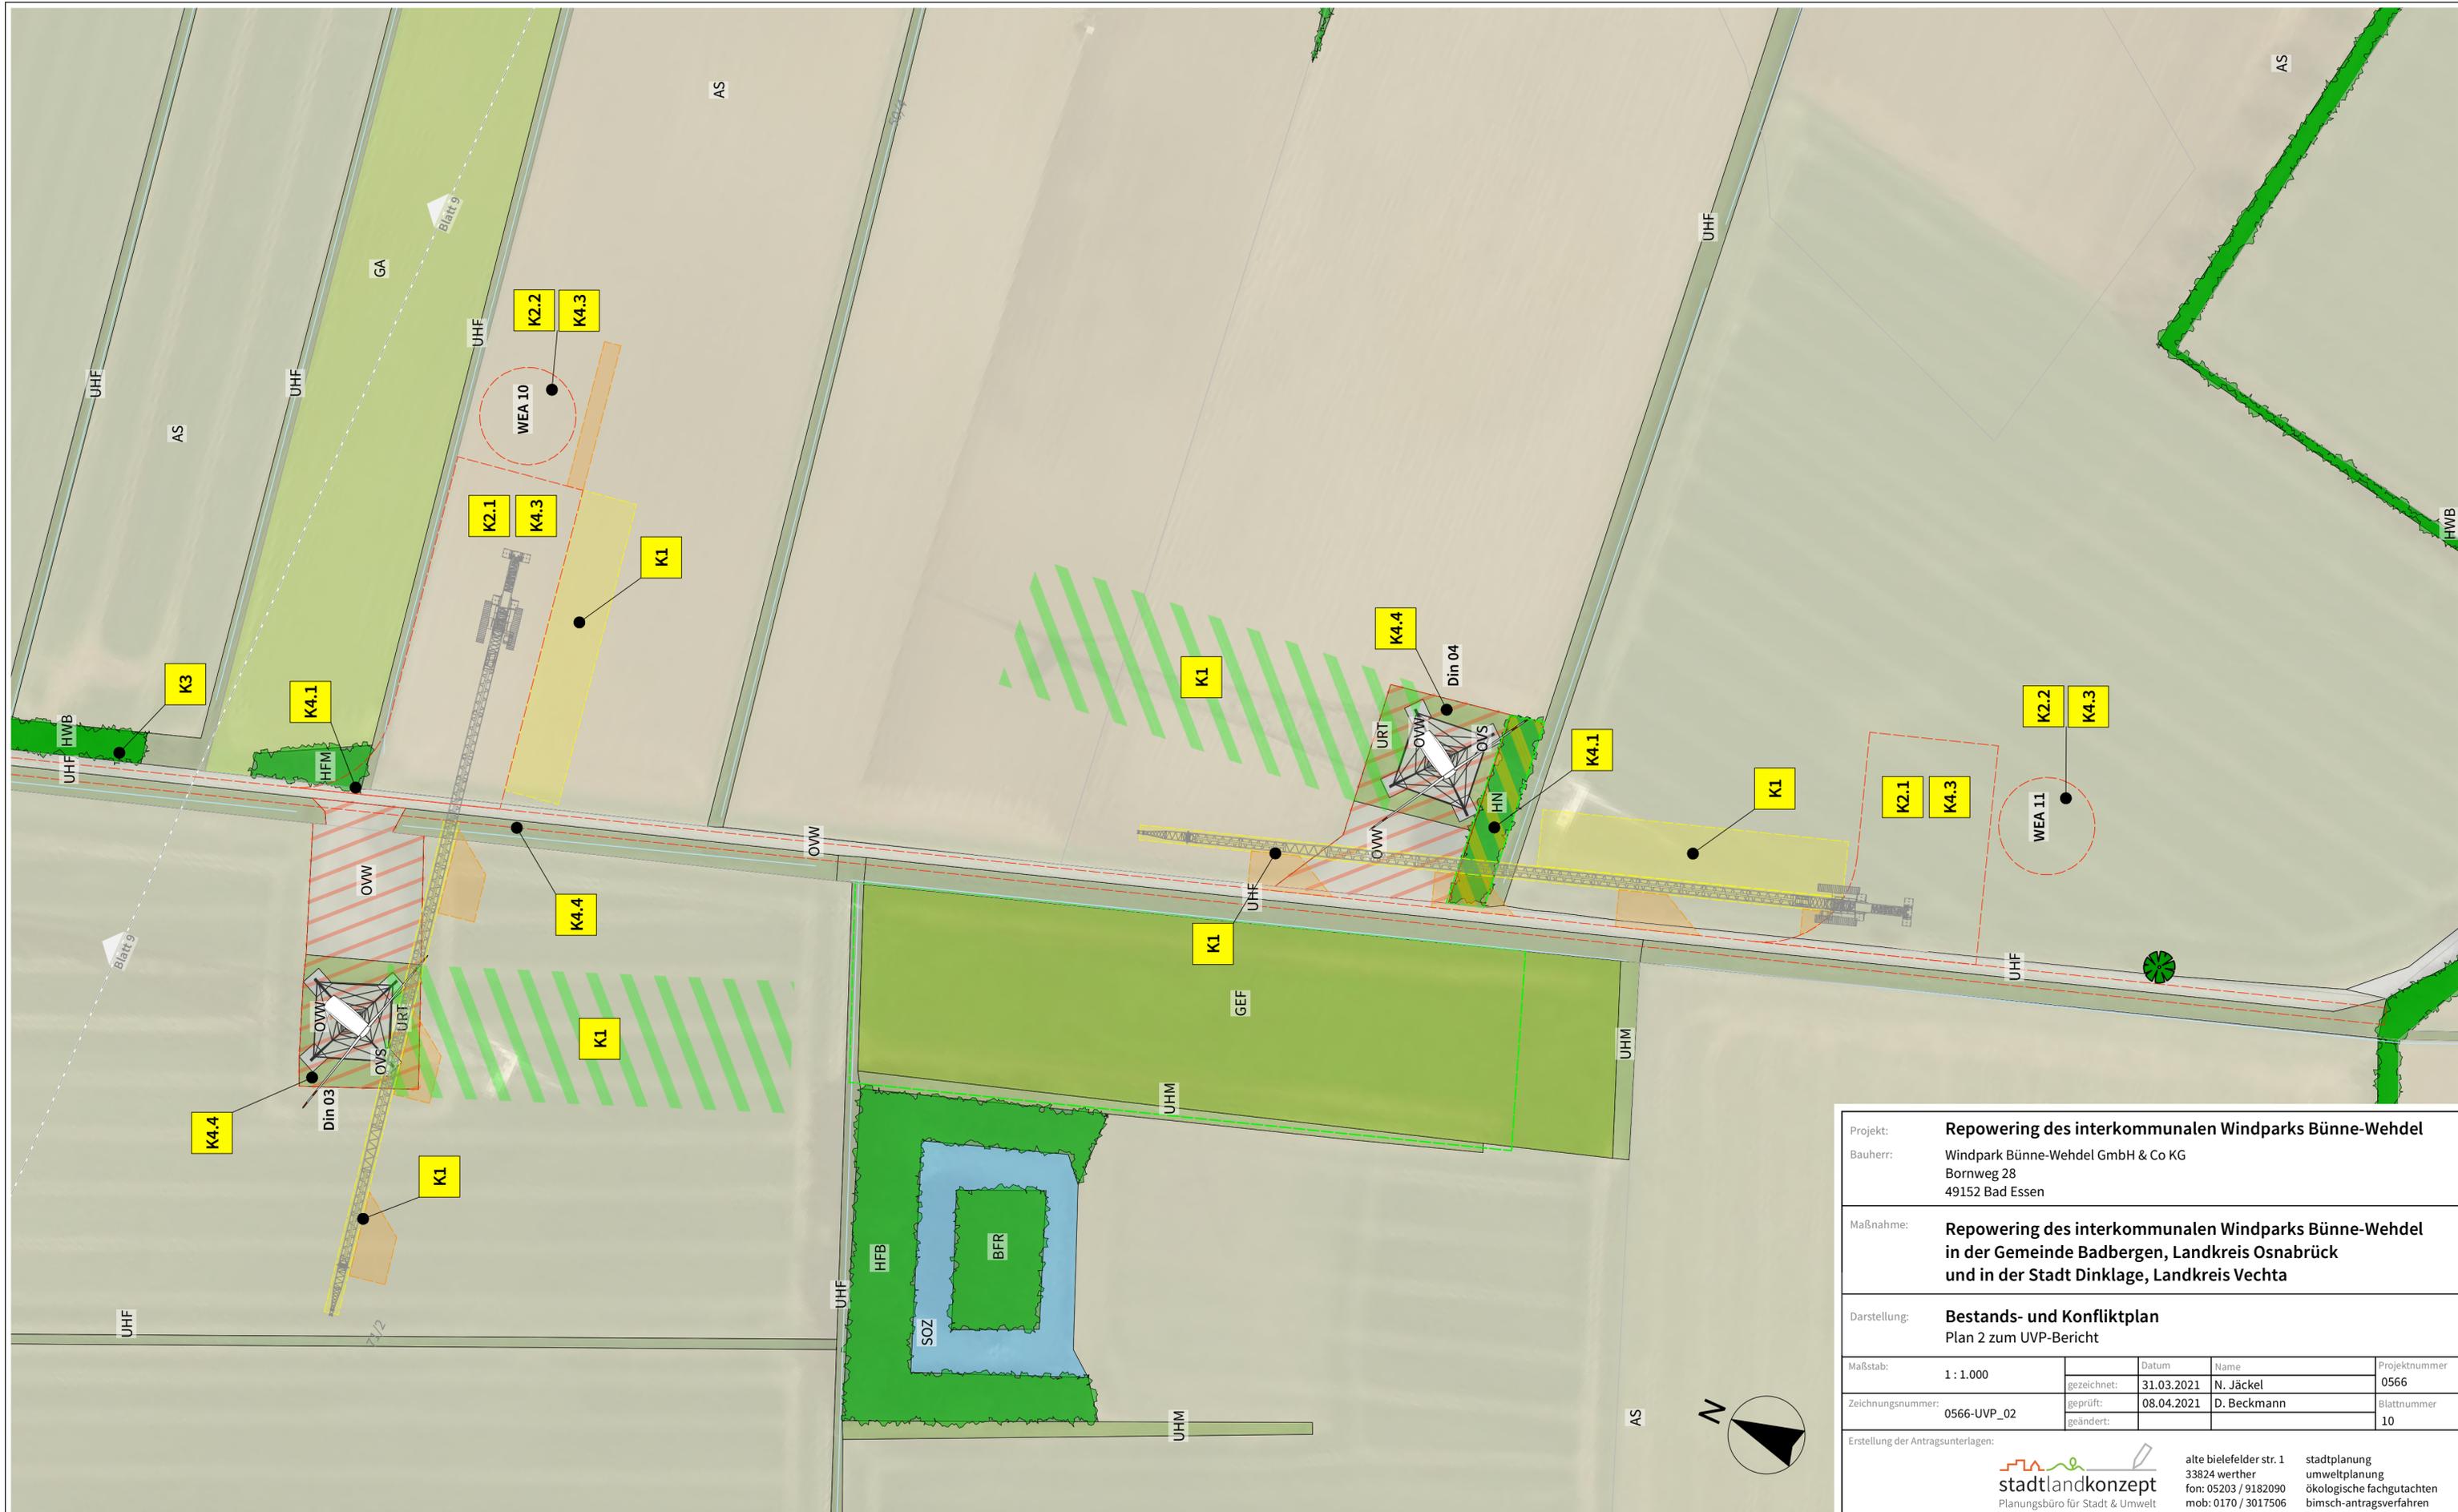

| | | | |
|---|---|---|---|
| Projekt: | Repowering des interkommunalen Windparks Bünne-Wehdel | | |
| Bauherr: | Windpark Bünne-Wehdel GmbH & Co KG Bornweg 28 49152 Bad Essen | | |
| Maßnahme: | Repowering des interkommunalen Windparks Bünne-Wehdel in der Gemeinde Badbergen, Landkreis Osnabrück und in der Stadt Dinklage, Landkreis Vechta | | |
| Darstellung: | Bestands- und Konfliktplan Plan 2 zum UVP-Bericht | | |
| Maßstab: | 1 : 1.000 | Datum | Name |
| | | gezeichnet: 31.03.2021 | N. Jäckel |
| Zeichnungsnummer: | 0566-UVP_02 | geprüft: | 08.04.2021 |
| | | geändert: | D. Beckmann |
| Erstellung der Antragsunterlagen: | | | Projektnummer |
| | | | 0566 |
| | | | Blattnummer |
| | | | 10 |
| stadtlandkonzept Planungsbüro für Stadt & Umwelt | | alte bieiefelder str. 1 33824 werther fon: 05203 / 9182090 mob: 0170 / 3017506 | stadtplanung umweltplanung ökologische fachgutachten bimsch-antragsverfahren |