



# 380-kV-Leitung Ganderkese - St. Hülfe Nr. 309

## Wegenutzungsplan Deckblatt Genehmigungsabschnitt 3

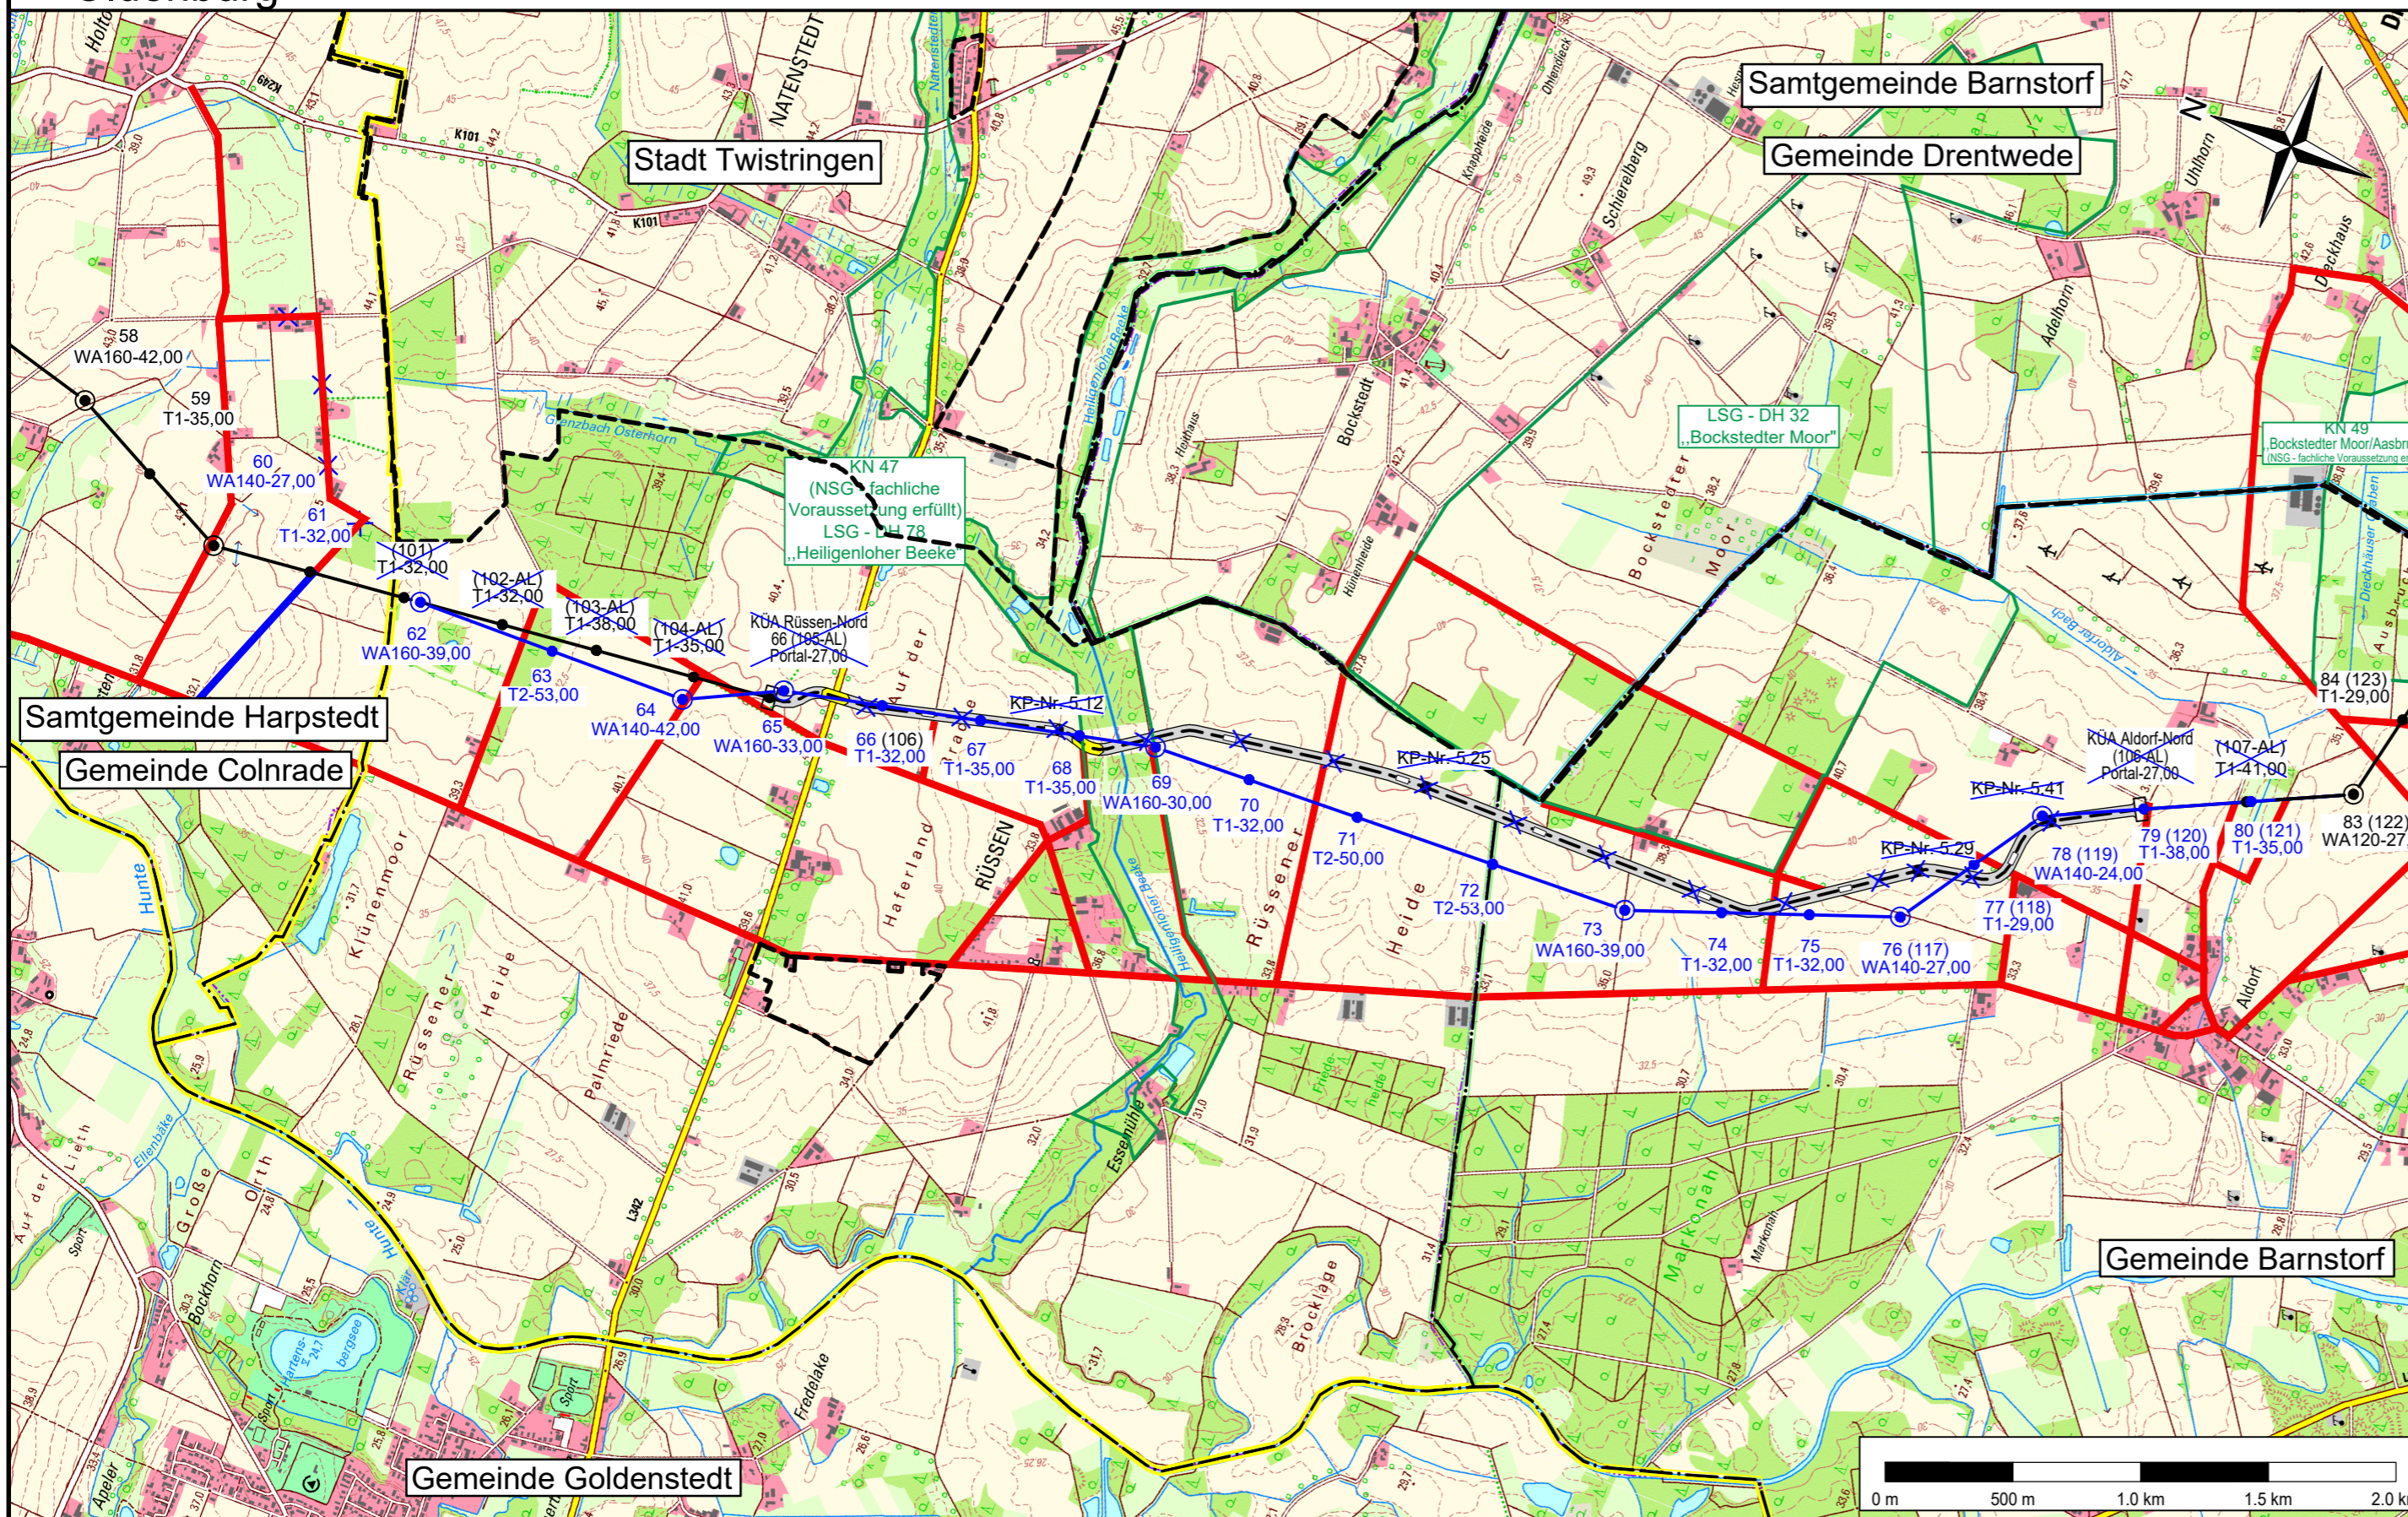

**Legende:**

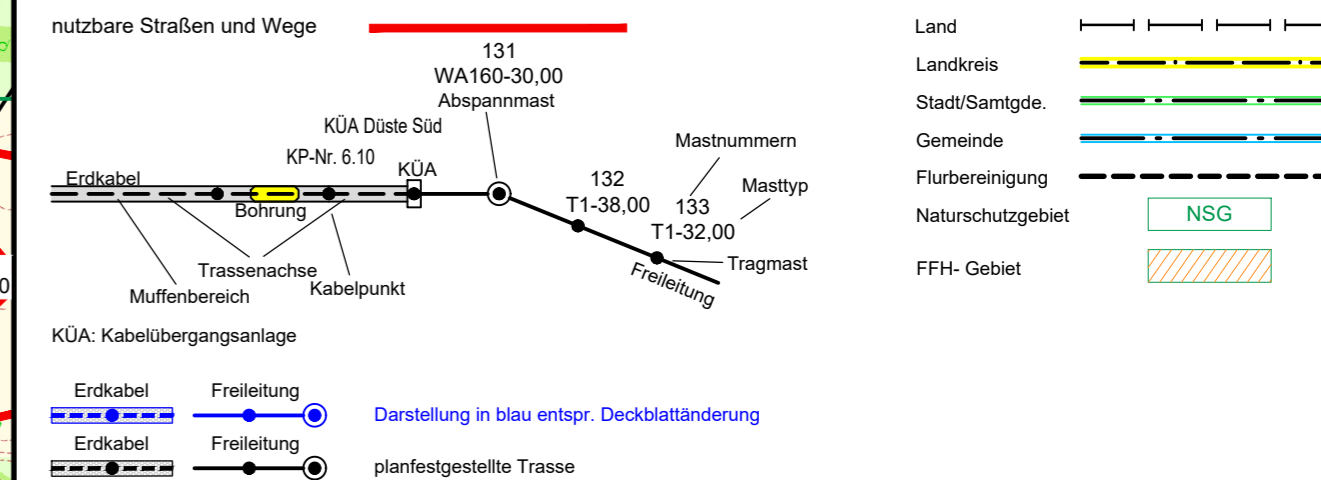

Quelle: Auszug aus den Geobasisdaten der Niedersächsischen Vermessungs- und Katasterverwaltung, ©Jahr 2016



### Planfeststellungsunterlage

Aufgestellt  
Bayreuth, 28.09.2011

i.v. J. Hübner i.v. M. J. ...

Firma: GA Hochspannung Leitungsbau GmbH  
Maßstab: 1 : 25000  
Einheit: Meter

Datum	Name
Bearb. 23.09.2011	Vogel
Gepr. 26.09.2011	Wesemann
Zustand	Gültig
Org.-Einheit ANS	-

Satzungsgemäß ausgelegt in der Zeit vom ... bis ...  
Zeit und Ort der Auslegung sind vor Auslegung ortsüblich bekannt gemacht worden  
Gemeinde: ...  
Dienstesiegel/Unterschrift: ...  
Planfeststellungsbehörde: