

A14 (K6)
Extensivgrünland
 Entwicklung von Extensivgrünland mit Schlatt zur Aufwertung eines Feldlerchen-Lebensraumes bei Leuchtenburg

- Maßnahmen**
- Entwicklung von Extensivgrünland
 - Schlatt, zu sichern
 - Schlatt, zu entwickeln und zu vergrößern

Anlage 12.3.3



**380-kV-Leitung
 Ganderkesee - St. Hülfe
 Nr. 309**

**Maßnahmen außerhalb
 des Trassenbereiches**

Maßnahme A14

Deckblatt Genehmigungsabschnitt 3

Planfeststellungsunterlage

Aufgestellt
 Bayreuth, 06.12.2010

i.V. Alwan Beg *i.V. Albrecht*

Satzungsgemäß ausgelegt in der Zeit
 vom
 bis

Zeit und Ort der Auslegung sind vor Auslegung ortsüblich bekannt gemacht worden

Gemeinde:

Firma	Maßstab:	Einheit:		
PlanungsGruppe Landespflege	1 : 5.000	Meter		
	Datum	Name		
	Bearb. 24.9.2011	Blanke		
	Gepr. 24.9.2011	Dr. Albrecht		
	Zustand	Gültig		
	Org.-Einheit NAL	-		
Zust.	Änderung	Datum	Name	Blatt: 3/18

Dienstsiegel/Unterschrift

Planfeststellungsbehörde



Maßnahmen

- Pflanzung eines Laubbaumes

Anlage 12.3.3



380-kV-Leitung
Ganderkesee - St. Hülfe
Nr. 309

Maßnahmen außerhalb
des Trassenbereiches
Maßnahme A20

Deckblatt Genehmigungsabschnitt 3

Planfeststellungsunterlage				Satzungsgemäß ausgelegt in der Zeit vom bis	
Aufgestellt Bayreuth,		06.12.2010		Zeit und Ort der Auslegung sind vor Auslegung ortsüblich bekannt gemacht worden	
<i>i.v. J. Albrecht</i>		<i>i.v. Albrecht</i>		Gemeinde:	
Firma Planungsgruppe Landespflege	Maßstab: 1 : 10.000	Einheit: Meter	Dienstesiegel/Unterschrift		
Planfeststellungsbehörde			Planfeststellungsbehörde		
A	A20 neu	13.10.2014	BB	Datum	Name
				Bearb. 24.9.2011	Blanke
				Gepr. 24.9.2011	Dr. Albrecht
				Zustand	Gültig
				Org.-Einheit NAL	-
Zust.	Änderung	Datum	Name	Blatt: 4/18	

A29 (K7)

Entwicklung einer Fläche für
Gastvögel


nördlich Boller Moor



Maßnahmen



Entwicklung von Extensivgrünland

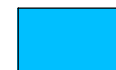

Anlage von Kleingewässern

Anlage 12.3.3



380-kV-Leitung Ganderkesee - St. Hülfe Nr. 309

Maßnahmen außerhalb des Trassenbereiches Maßnahme A29

Deckblatt Genehmigungsabschnitt 3

Planfeststellungsunterlage

Aufgestellt
Bayreuth, 06.12.2010

i.v. *Sch* i.v. *Albrecht*

Firma
PlanungsGruppe
Landespflege

Maßstab:
1 : 5.000

Einheit:
Meter

		Datum	Name	
A	A29: neu	04.03.2016	BB	
		Bearb.	04.03.2016	Blanke
		Gepr.	04.03.2016	Dr. Albrecht
		Zustand	Gültig	
		Org.-Einheit NAL	-	

Zust. Änderung Datum Name Blatt: 12/18


Satzungsgemäß ausgelegt in der Zeit
vom
bis

Zeit und Ort der Auslegung sind vor Auslegung ortsüblich bekannt gemacht
worden

Gemeinde:

Dienstsiegel/Unterschrift

Planfeststellungsbehörde

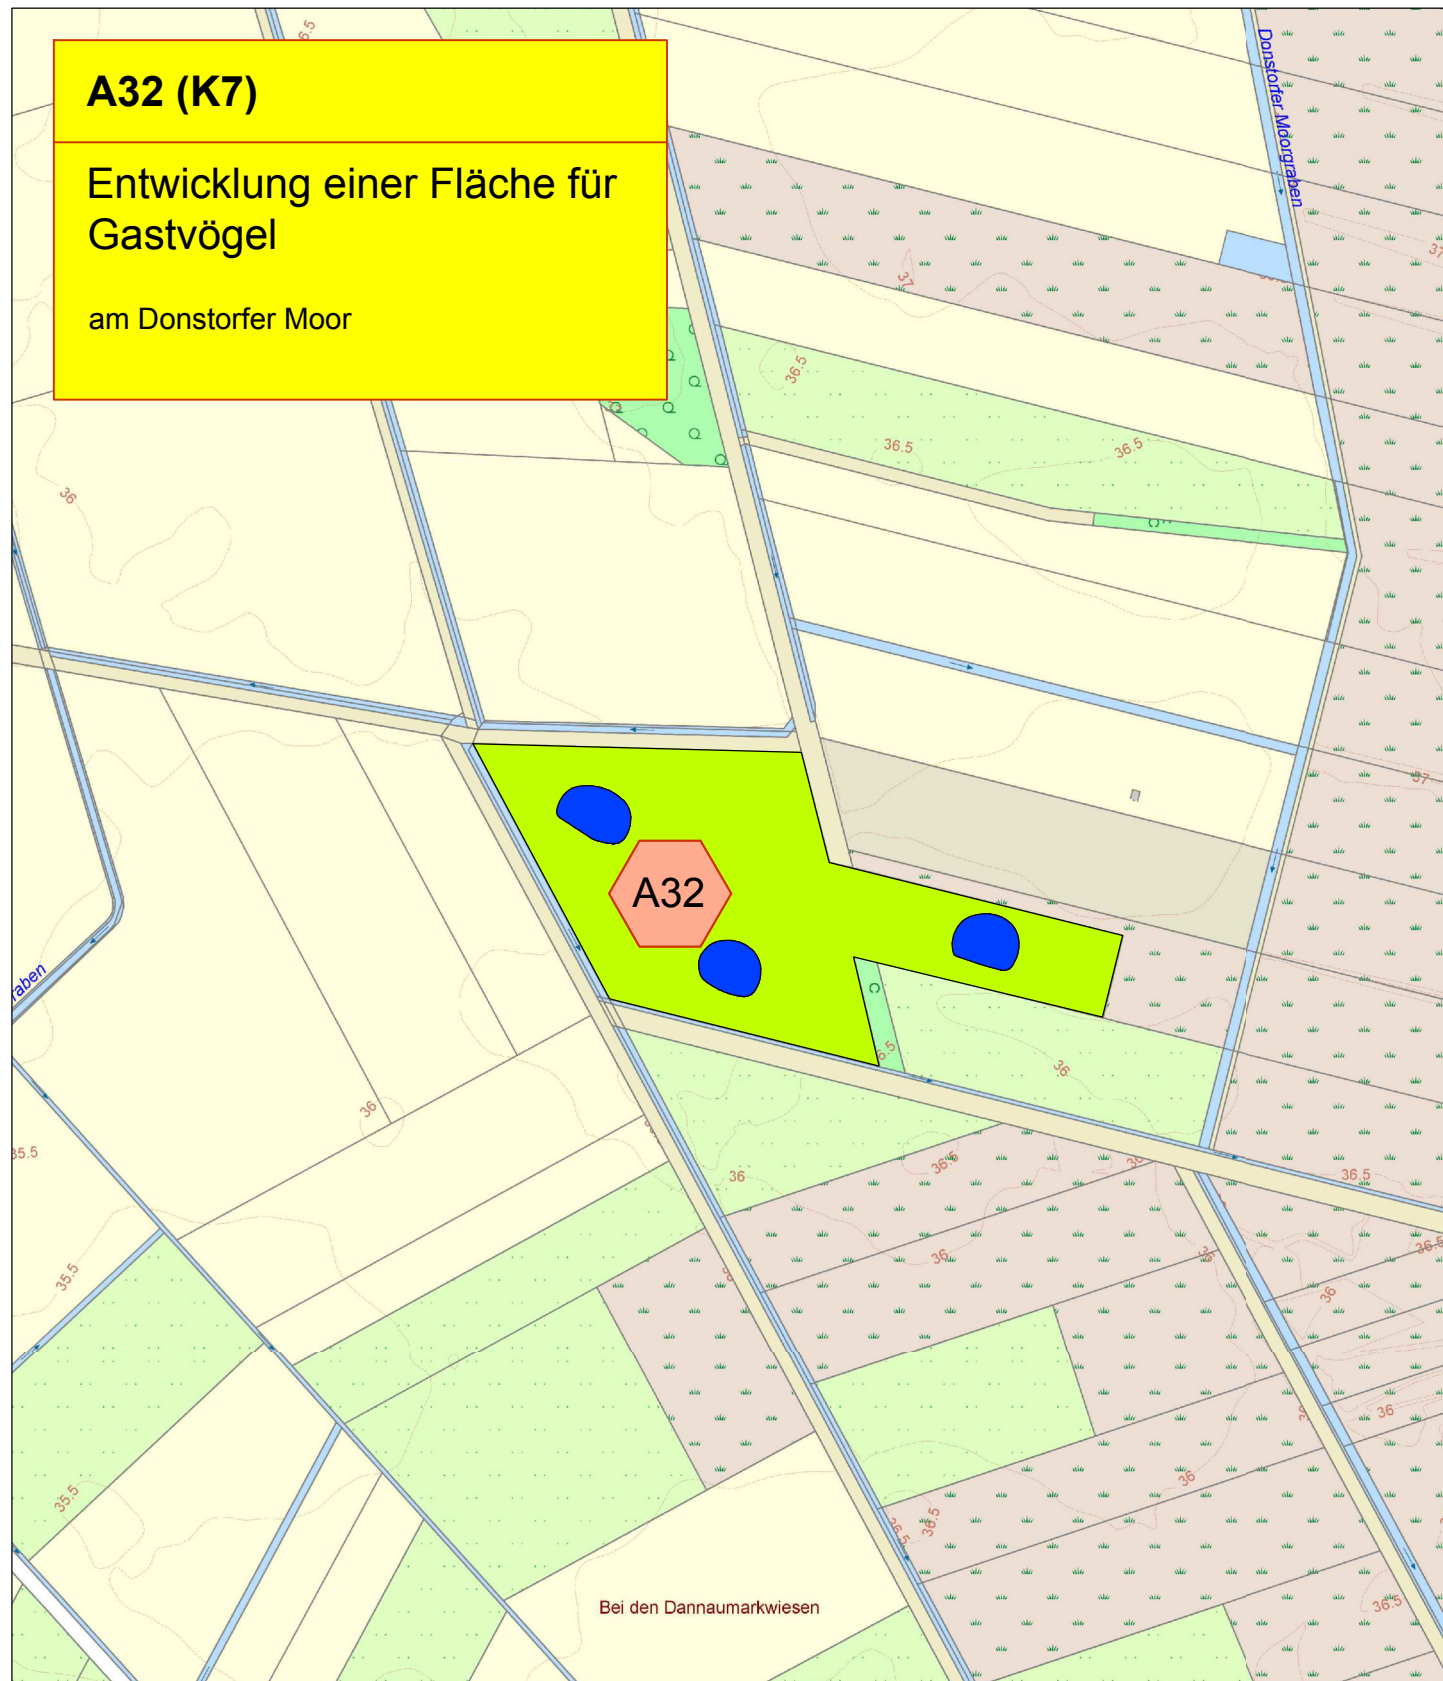

Maßnahmen

- Entwicklung von Extensivgrünland
- Anlage von Kleingewässern

Anlage 12.3.3



380-kV-Leitung
Ganderkesee - St. Hülfe
Nr. 309

Maßnahmen außerhalb
des Trassenbereiches
Maßnahme A32

Deckblatt Genehmigungsabschnitt 3

Planfeststellungsunterlage				Satzungsgemäß ausgelegt in der Zeit vom bis	
Aufgestellt Bayreuth,		6.12.2010		Zeit und Ort der Auslegung sind vor Auslegung ortsüblich bekannt gemacht worden	
i.V. <i>Schulz</i>		i.V. <i>Albrecht</i>		Gemeinde:	
Firma PlanungsGruppe Landespflege		Maßstab: 1 : 5.000	Einheit: Meter		
A	A32 neu	03.03.2016	BB	Datum	Name
				Bearb.	03.03.2016
				Gepr.	03.03.2016
				Zustand	
				Org.-Einheit	NAL
Zust.	Änderung	Datum	Name	Blatt: 15/18	
				Dienstsiegel/Unterschrift	
				Planfeststellungsbehörde	



Maßnahmen
 Entwicklung von Laubwald

Anlage 12.3.3



380-kV-Leitung
 Ganderkesee - St. Hülfe
 Nr. 309

Maßnahmen außerhalb
 des Trassenbereiches
 Maßnahme E02

Deckblatt Genehmigungsabschnitt 3

Planfeststellungsunterlage

Aufgestellt
 Bayreuth, 06.12.2010
 i. V. J. Albrecht i. V. [Signature]

Satzungsgemäß ausgelegt in der Zeit
 vom
 bis

Zeit und Ort der Auslegung sind vor Auslegung ortsüblich bekannt gemacht worden

Gemeinde:

Firma
 PlanungsGruppe
 Landespflege

Maßstab:
 1 : 5.000

Einheit:
 Meter

Dienstiegel/Unterschrift

Planfeststellungsbehörde

A	E02: Größe geändert	Datum	Name
		10.2.2015	BB
		24.9.2011	Blanke
		24.9.2011	Dr. Albrecht
		Zustand	Gültig
		Org.-Einheit NAL	-