Anlage 7

TENNET
Taking power further

380-kV-Leitung
Ganderkesee - St. Hülfe
Nr. 309

Lage-/Grunderwerbsplan

Deckblatt Genehmigungsabschnitt 3

Mast-Nr. 69 - Mast-Nr. 72

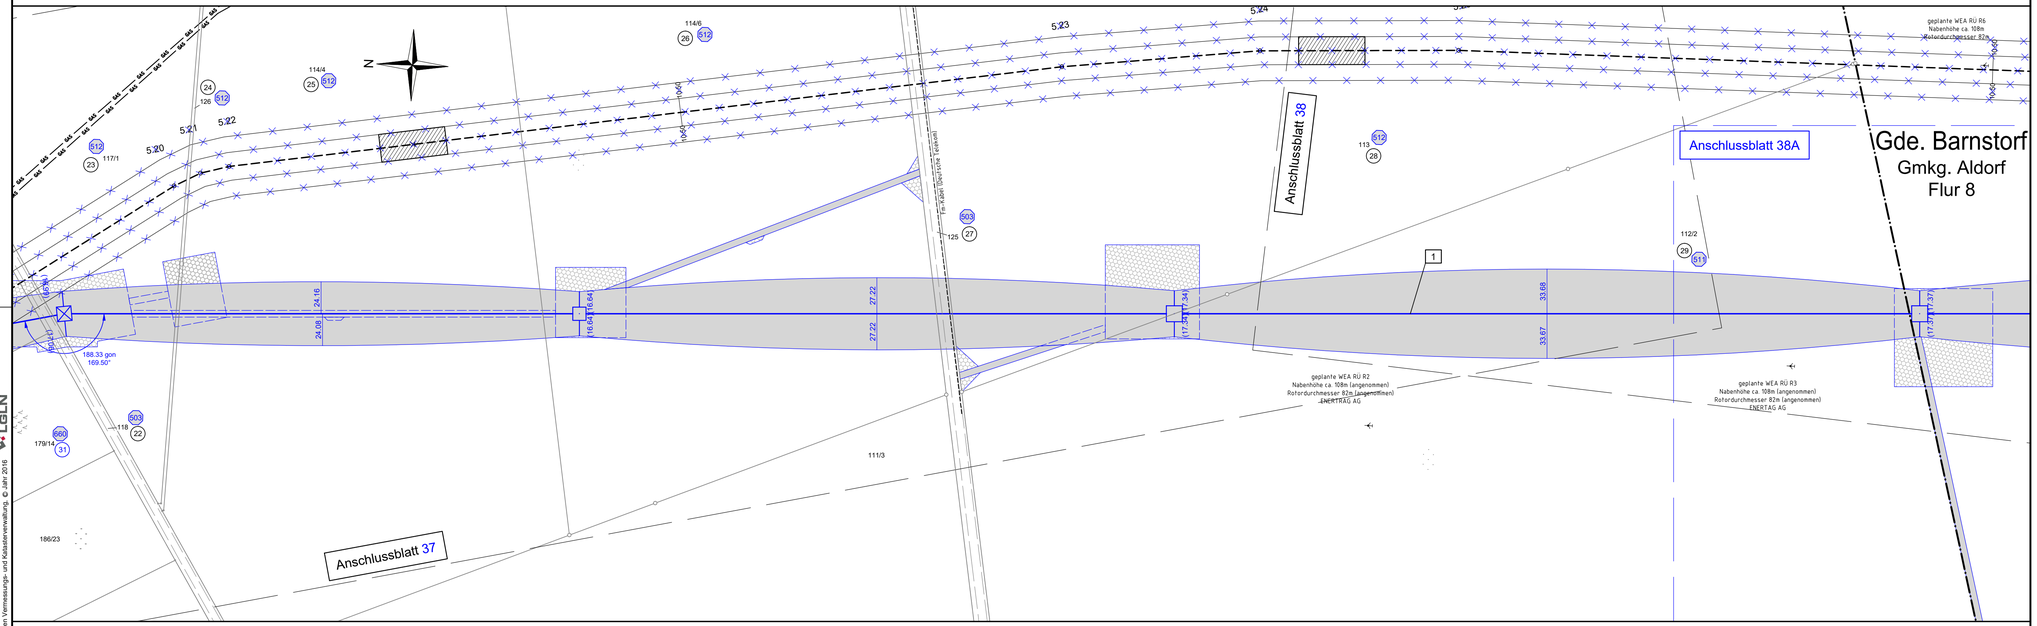

Stadt Twistringen Gemarkung Rüssen Flur 3

Legende:

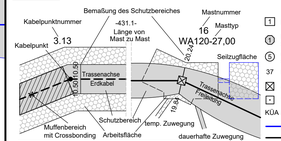

1	Bauwerksnummer
E	Eigentümer Schlüsselnummer
G	Grundstücksordnungsnummer
37	Flurstücksnummer
⊠	Abspannmast
+	Tragmast
KÜA	Kabelübergangsanlage
	Darstel. in blau entspr. Deckblattänderung
	planfestgestellte Trasse

Grenzen:

Land	
Kreis	
Stadt/Gem.	
Gemarkung	
Flur	
Flurstück	
Flurbereinigung	
Rückbau Hoch- u. Mittelsp.-Ltg.	

Planfeststellungsunterlage

Aufgestellt
Bayreuth, 28.09.2011

i. V. i. V.

Satzungsgemäß ausgelegen in der Zeit
vom .....
bis .....

Zeit und Ort der Auslegung sind vor Auslegung ortsüblich bekannt gemacht worden

Gemeinde: .....

Dienstsiegel/Unterschrift .....

Planfeststellungsbehörde

Firma	Maßstab:	Einheit:
GA Hochspannung Leitungsbau GmbH	1 : 2000	Meter

	Datum	Name
Bearb.	14.07.2011	Bünger
Gepr.	15.07.2011	Wesemann
Zustand		Gültig
Org.-Einheit ANS		-

TENNET Taking power further

Zust.	Änderung	Datum	Name	Blatt: 37A / 60
A	DBÄ nach PFB (Planung Freitg.)	Mai 19	OHS	

Quelle: Auszug aus den Geobasisdaten der Niedersächsischen Vermessungs- und Katasterverwaltung, © Jahr 2018
LGLN