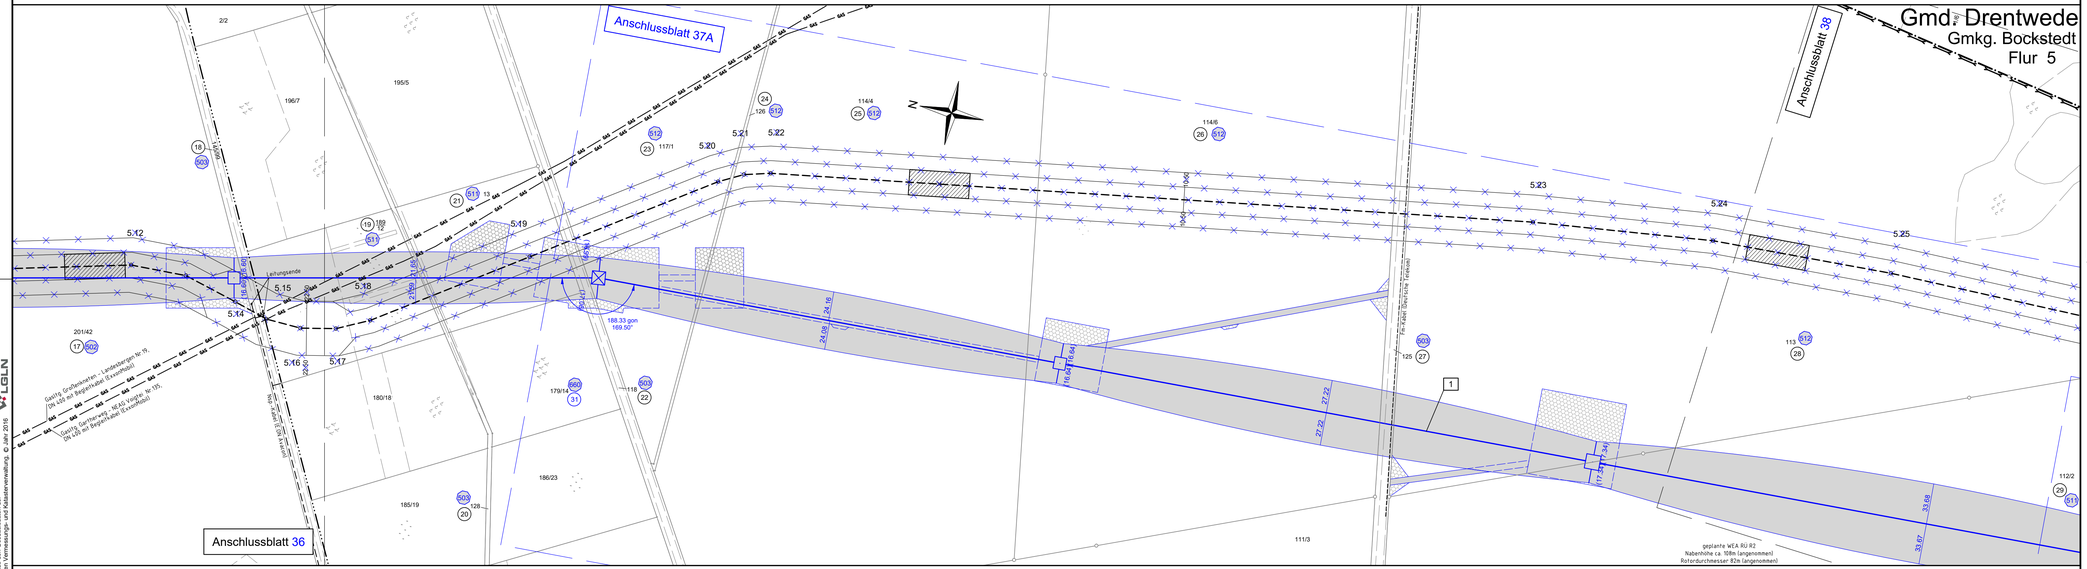

Quelle: Auszug aus den Geobasisdaten der Katasterbehörden / Vermessungs- und Katasterverwaltung, © Jahr 2016

LGLN

Anlage 7

TenneT
Taking power further

380-kV-Leitung Ganderkesee - St. Hülfe Nr. 309

Lage-/Grunderwerbsplan

Deckblatt Genehmigungsabschnitt 3

Mast-Nr. 68 - Mast-Nr. 71

Legende:

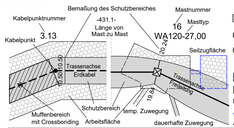

- 1 Bauwerksnummer
- E Eigentümer Schlüsselnummer
- G Grundstücks-ordnungsnummer
- 37 Flurstücksnummer
- Abspannmast
- Tragmast
- KÜA Kabelübergangsanlage
- Darstel. in blau entspr. Deckblattänderung
- planfestgestellte Trasse

Grenzen:

- Land
- Kreis
- Stadt/Gem.
- Gemarkung
- Flur
- Flurstück
- Flurbereinigung
- Rückbau Hoch- u. Mittelsp.-Ltg.

Planfeststellungsunterlage

Aufgestellt
Bayreuth, 28.09.2011

Satzungsgemäß ausgelegen in der Zeit
vom .....
bis .....

Zeit und Ort der Auslegung sind vor Auslegung ortsüblich bekannt gemacht worden

Gemeinde: .....

Dienstsiegel/Unterschrift .....

Planfeststellungsbehörde

Firma	Maßstab:	Einheit:
GA Hochspannung Leitungsbau GmbH	1 : 2000	Meter

	Datum	Name
Bearb.	14.07.2011	Bünger
Gepr.	15.07.2011	Wesemann
Zustand		Gültig
Orig.-Einheit ANS		-

A	DBA nach PFB (Planung Freitg.)	Mai 19	OHS	TenneT Taking power further	
Zust.	Änderung	Datum	Name	Blatt:	37 / 60