

72
T2-53,00

Gemeinde Barnstorf Gemarkung Aldorf Flur 8

Anlage 7



380-kV-Leitung
Ganderkesee - St. Hülfe
Nr. 309

Lage-/Grunderwerbsplan Deckblatt Genehmigungsabschnitt 3

Zufahrt Mast-Nr. 72



geplante WEA RÜ R4
Nabenhöhe ca. 119m
Rotordurchmesser 114m
ENERTRAG AG

Anschlussblatt 38


Anschlussblatt 37A

Richtung
M.Nr. 73

Richtung
M.Nr. 71

geplante WEA RÜ R3
Nabenhöhe ca. 108m (angenommen)
Rotordurchmesser 82m (angenommen)
ENERTRAG AG

Legende:

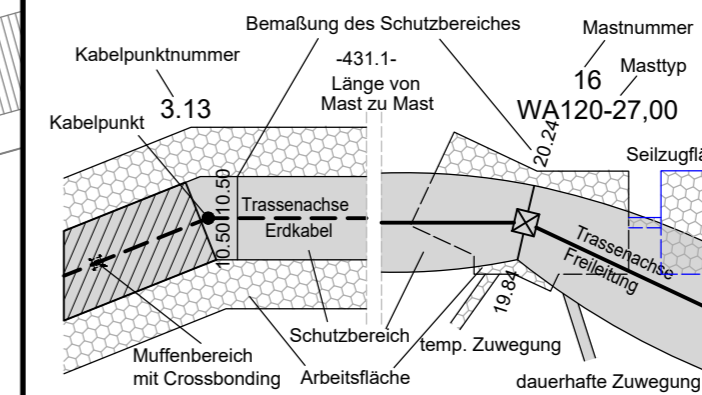

- Grenzen:**
- Land
 - Kreis
 - Stadt/Gem.
 - Gemarkung
 - Flur
 - Flurstück
 - Flurbereinigung
 - Rückbau
 - Hoch- u. Mittelsp.-Ltg.
- Legende:**
- 1 Bauwerksnummer
 - 1 Eigentümer Schlüsselnummer
 - 5 Grundstücksordnungsnummer
 - 37 Flurstücksnummer
 - ⊗ Abspannmast
 - ⊕ Tragmast
 - KÜA Kabelübergangsanlage
 - Darstel. in blau entspr. Deckblattänderung
 - planfestgestellte Trasse

Planfeststellungsunterlage

Aufgestellt
Bayreuth, 28.09.2011

i. v. J. Kuhnert i. v. M. J. ...

Firma: GA Hochspannung Leitungsbau GmbH
Maßstab: 1 : 2000
Einheit: Meter

Datum	Name
Bearb. 14.07.2011	Bostelmann
Gepr. 15.07.2011	Wesemann
Zustand	Gültig
Org.-Einheit ANS	-

A DBÄ nach PFB Mai 19 OHS
(Planung Freiltg.)
Zust. Änderung Datum Name Blatt: 38A / 60



Satzungsgemäß ausgelegen in der Zeit vom ... bis ...

Zeit und Ort der Auslegung sind vor Auslegung ortsüblich bekannt gemacht worden

Gemeinde:

Dienstsiegel/Unterschrift

Planfeststellungsbehörde

Stadt Twistringen Gemarkung Rüssen Flur 3

Quelle: Auszug aus den Geobasisdaten der Niedersächsischen Vermessungs- und Katasterverwaltung, © Jahr 2016

