
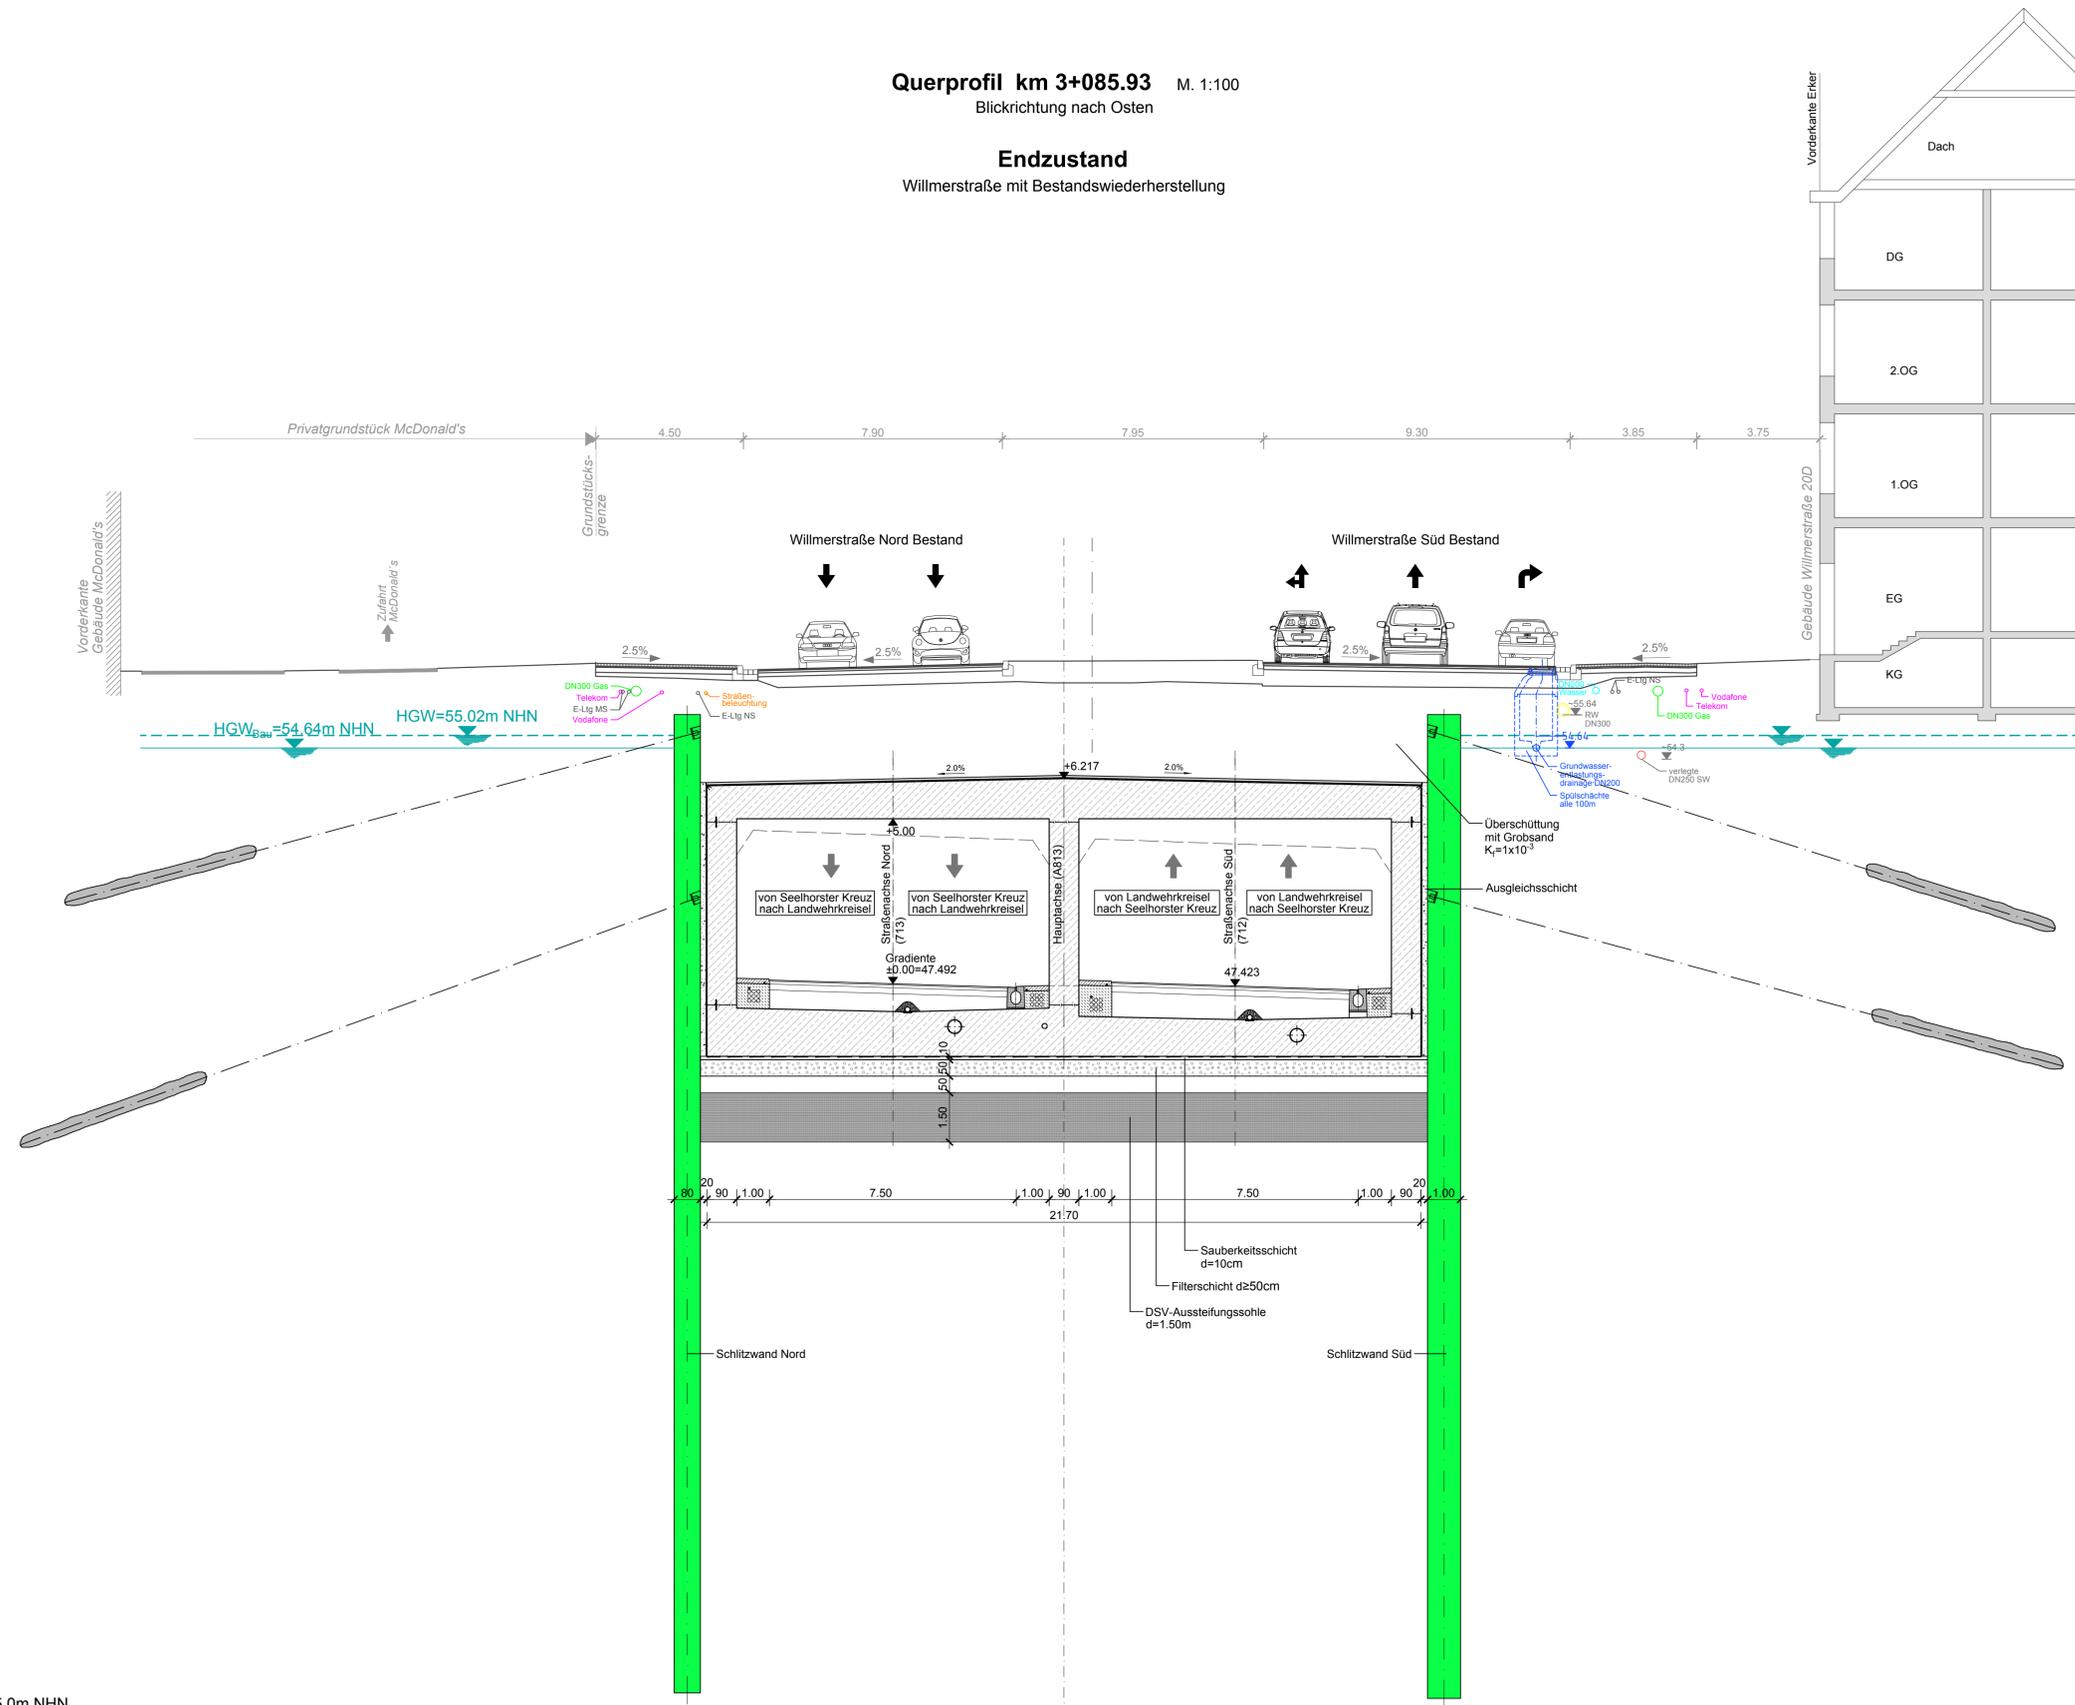



Querprofil km 3+085.93 M. 1:100
Blickrichtung nach Osten

Endzustand
Willmerstraße mit Bestandswiederherstellung

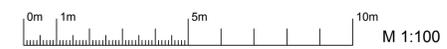

Entwurfsbearbeiter:	Projekt-Nr.: 16036
Emch+Berger	bearbeitet: Biber 12/19
BUNG	gezeichnet: Schaschkin/Diemer 12/19
SZ SCHIMETTA	geprüft: Dr. Krakowski
INGE B3 - Emch+Berger/BUNG/Schimetta	

Entwurfsaufstellung:	P-Nr.: 165827
Niedersächsische Landesbehörde für Straßenbau und Verkehr	nachgeprüft: Tacke
zentraler Geschäftsbereich 3	
Projektteam B3	
Göttinger Chaussee 76A	
30519 Hannover	

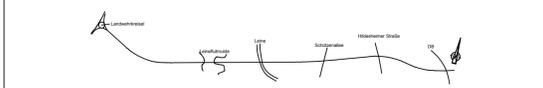

FESTSTELLUNGSENTWURF

Straßenbauverwaltung des Landes Niedersachsen	Unterlage / Blatt-Nr.: 14.2 / 4
Straßenquerschnitt	
Bau-km 3+085.93	
Planindex: SSW-FE-BO0200-14-02-004-P-00	Maßstab: 1:50

B3/Südschnellweg Hannover
Bau-km 0+037 - 3+862,70

Aufgestellt:	
Hannover, den 14.01.2020	
Niedersächsische Landesbehörde für Straßenbau und Verkehr	
zentraler Geschäftsbereich 3	
Projektteam B3	
Im Auftrag: gez. Tacke	