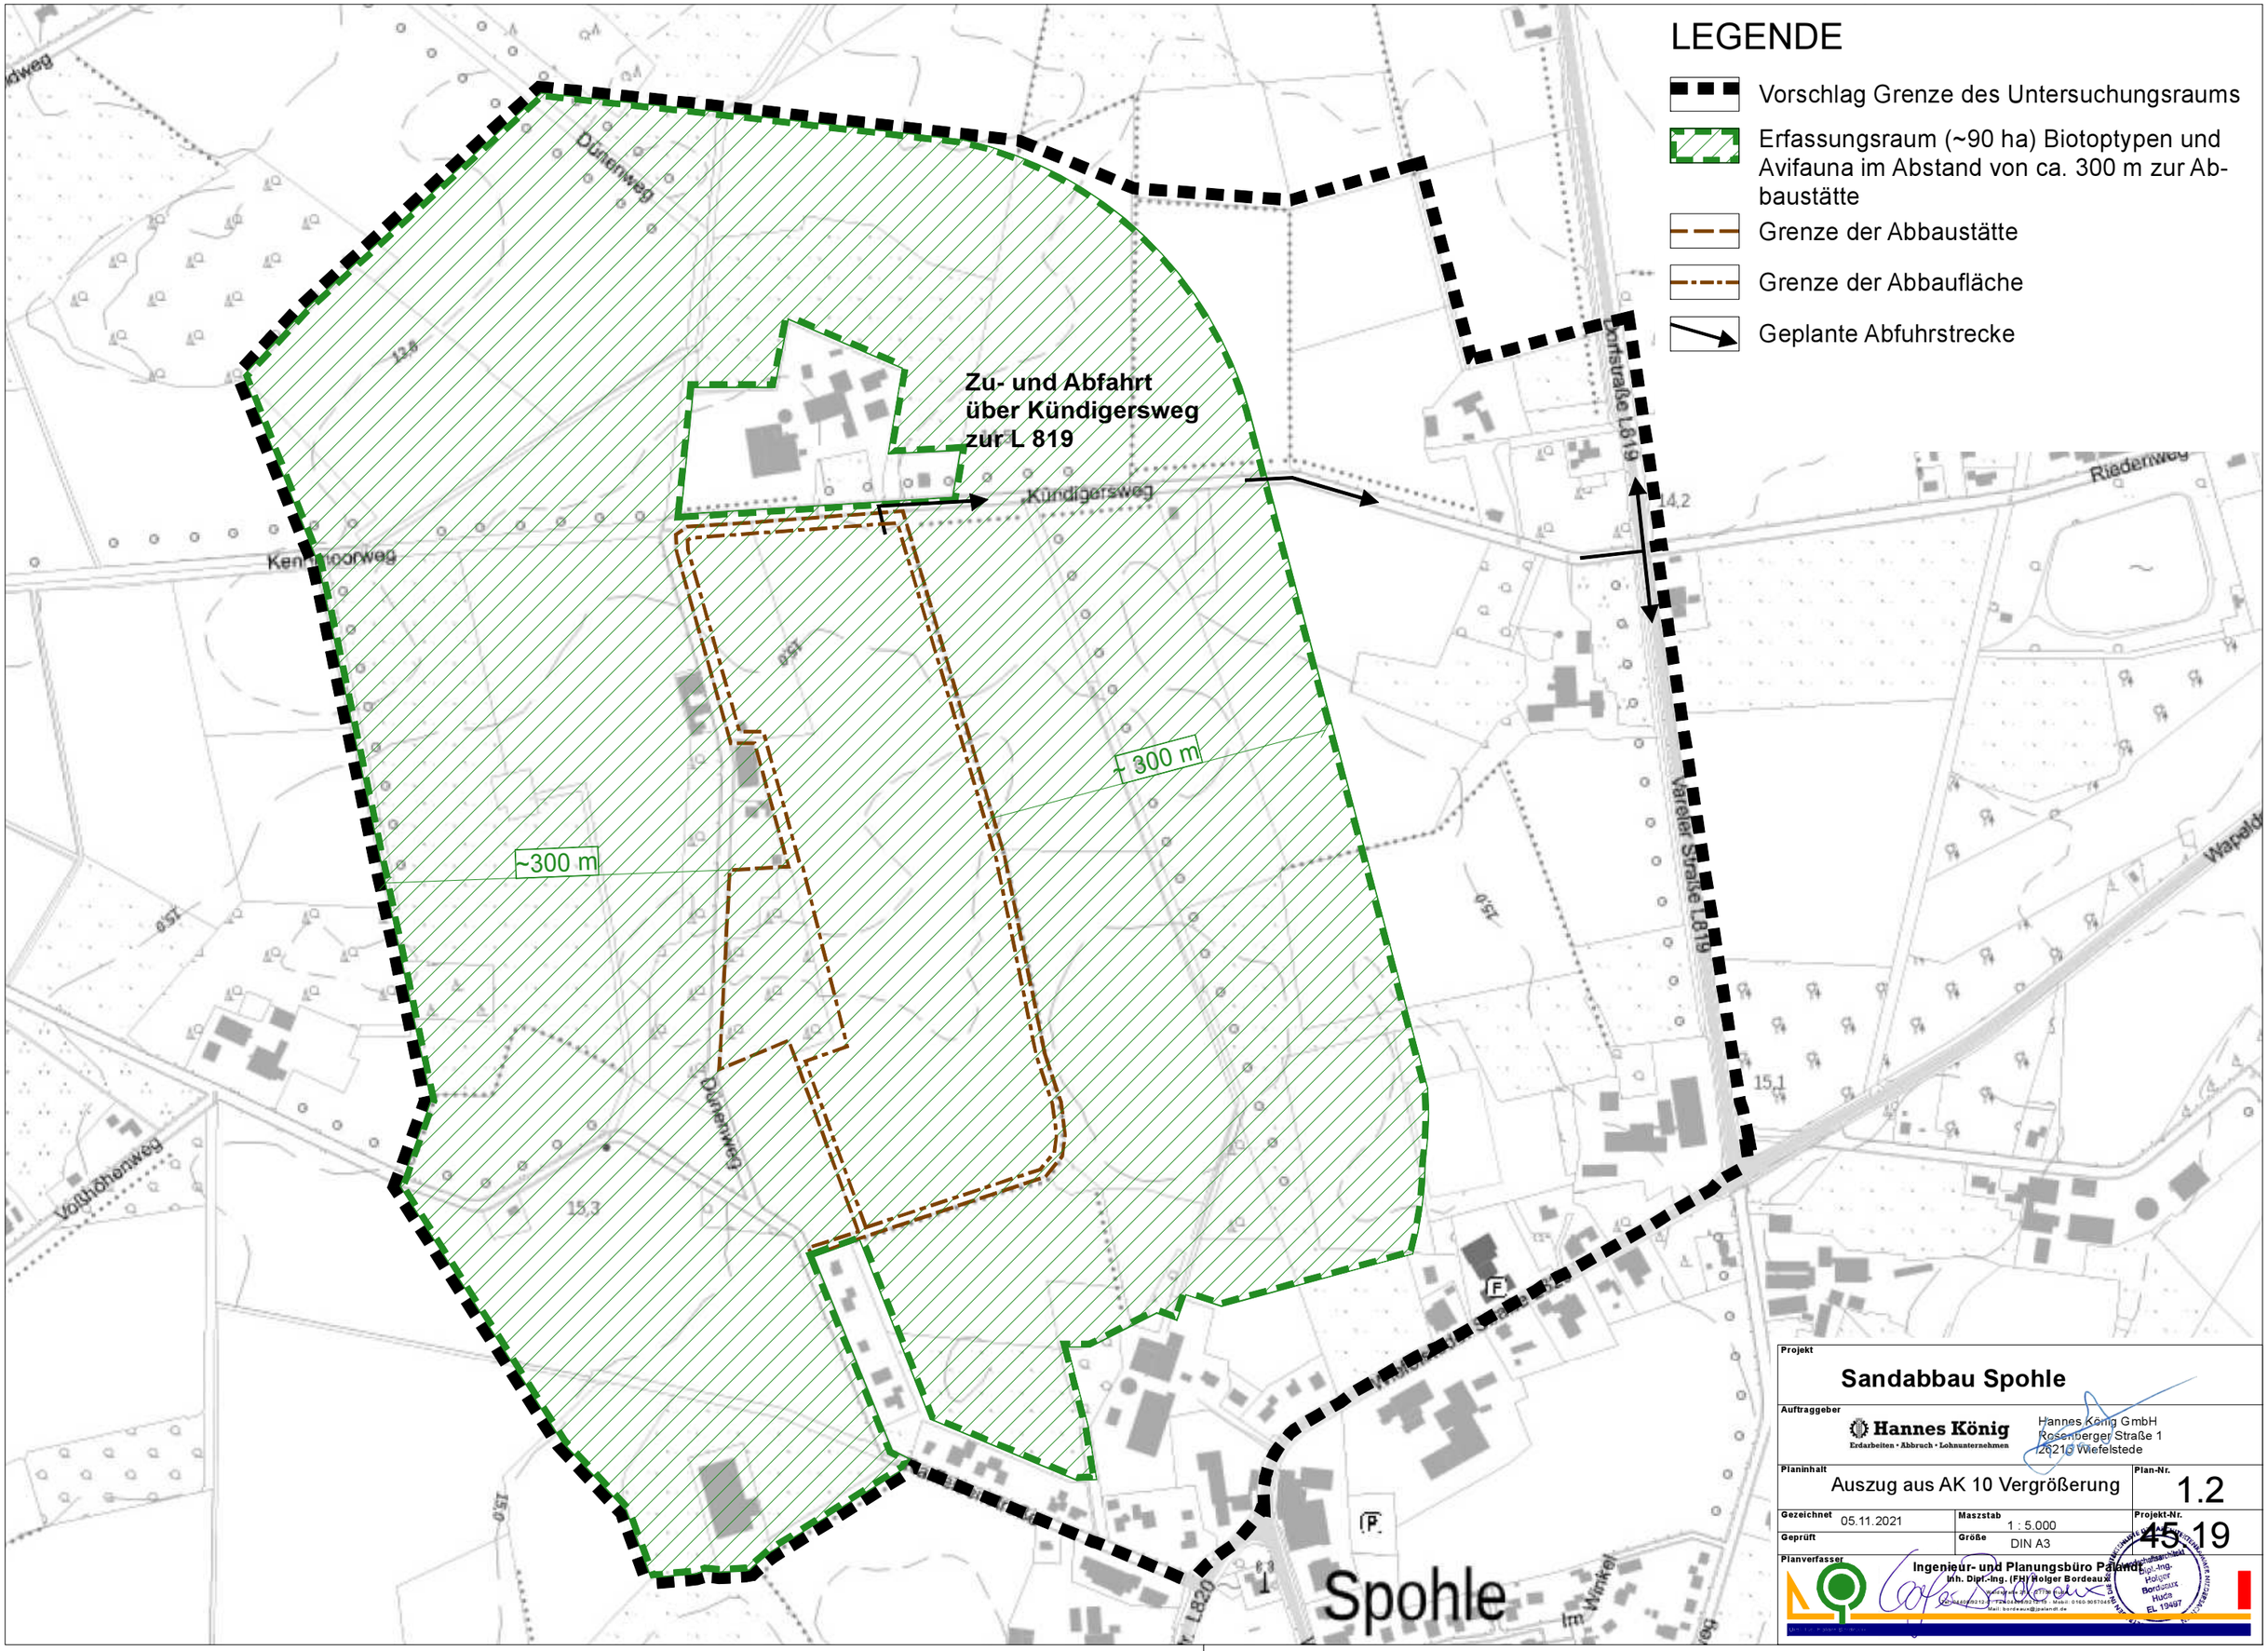
LEGENDE
Vorschlag Grenze des Untersuchungsraums
Erfassungsraum (~90 ha) Biotoptypen und Avifauna im Abstand von ca. 300 m zur Abbaustätte
Grenze der Abbaustätte
Grenze der Abbaufläche
Geplante Abfuhrstrecke
Zu- und Abfahrt über Kündigersweg zur L 819
Kündigersweg
Kennmoorweg
Dünenweg
Dorfstraße L819
Vareler Straße L819
Riedenweg
Wapeldorf
Volßhöhenweg
~300 m
~300 m
Spohle
Im Winkel
Projekt
Sandabbau Spohle
Auftraggeber
Hannes König
Erdarbeiten • Abbruch • Lohnunternehmen
Hannes König GmbH
Rosenberger Straße 1
26215 Wiefelstede
Planinhalt
Auszug aus AK 10 Vergrößerung
Plan-Nr.
1.2
Gezeichnet
05.11.2021
Maszstab
1 : 5.000
Projekt-Nr.
45.19
Geprüft
Größe
DIN A3
Planverfasser
Ingenieur- und Planungsbüro Palandt
Inh. Dipl.-Ing. (FH) Holger Bordeaux
Dipl.-Ing. Holger Bordeaux Huda EL 19497

MGDS