Anlage 5.3

TenneT
Taking power further

220-kV-Leitung
Abzweig Fedderwarden
Nr. 214

Wegenutzungsplan

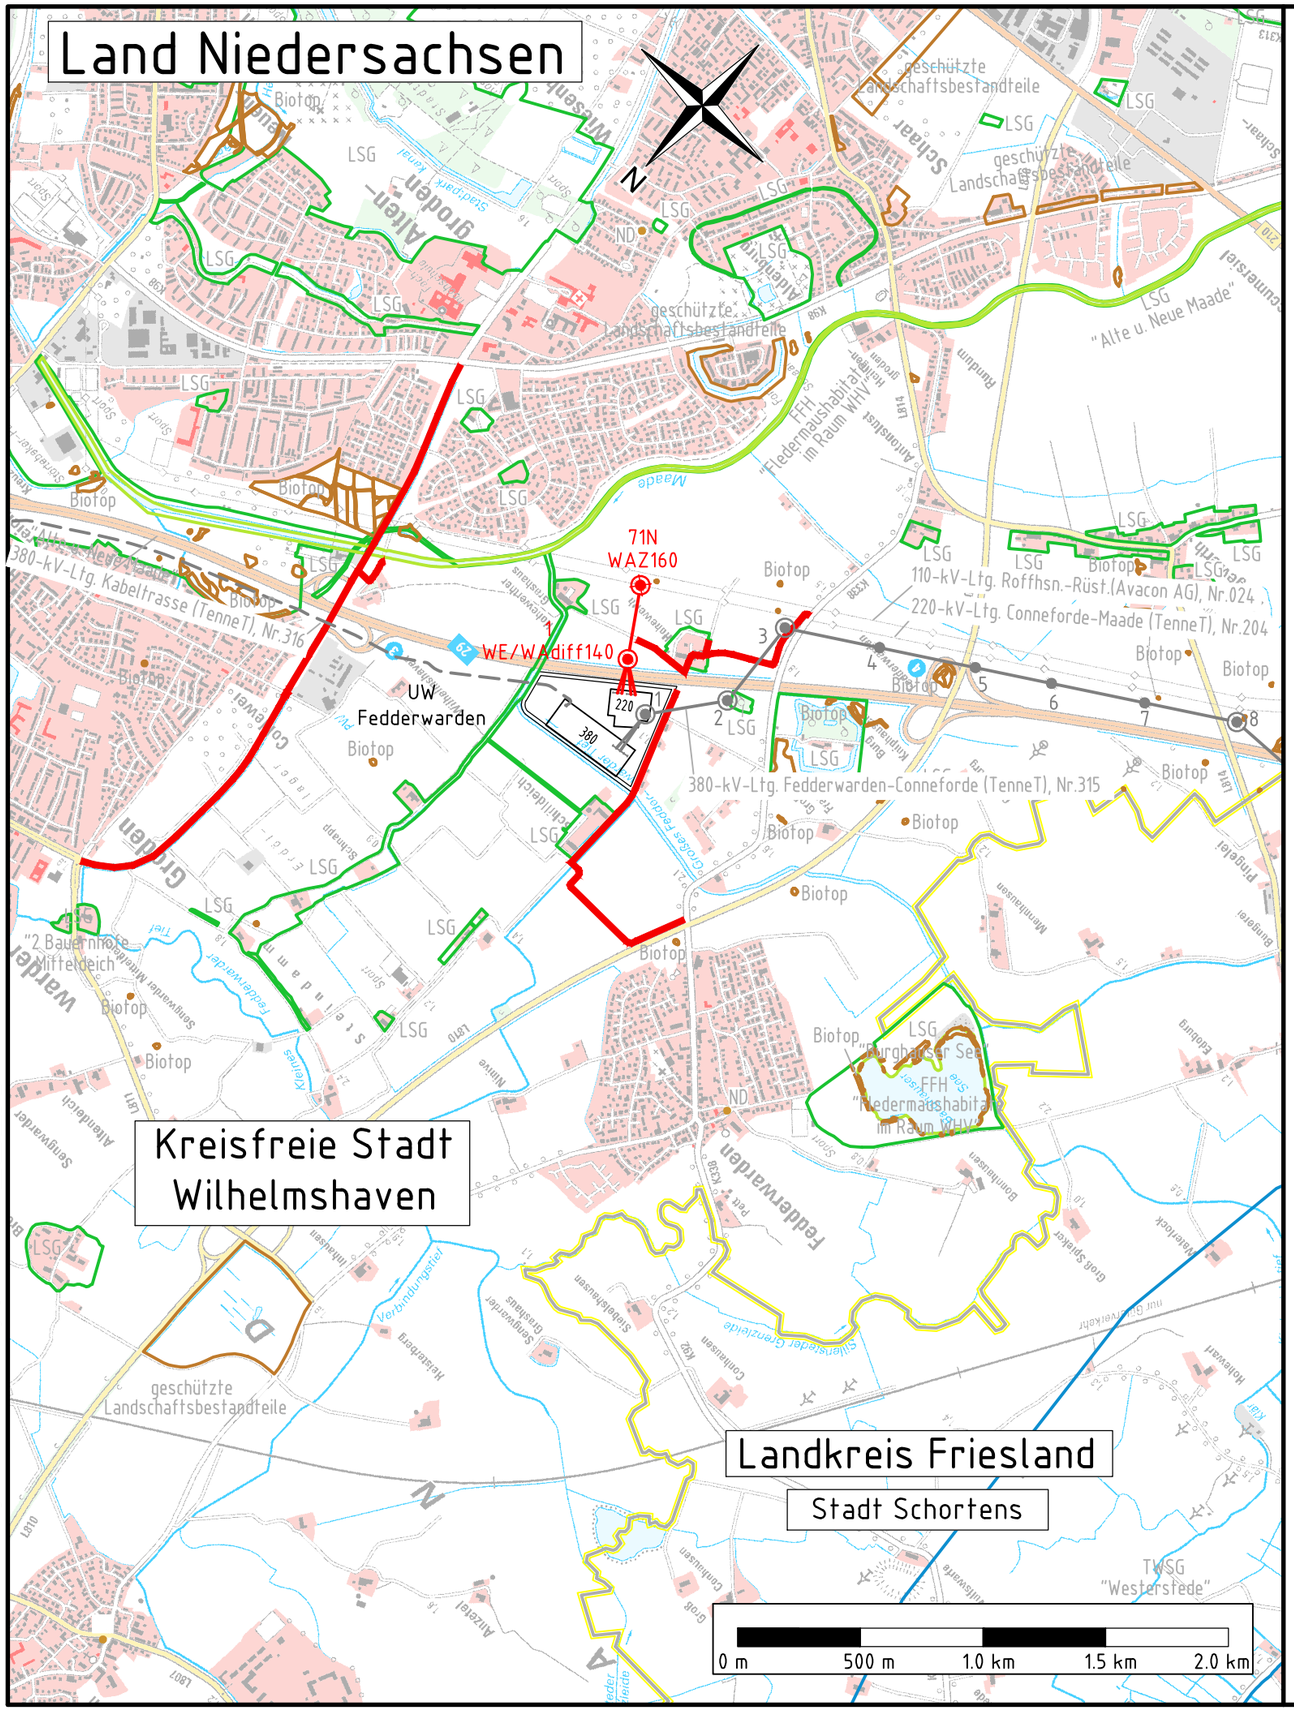

Legende:

nutzbare Straßen und Wege

KÜA Bockhorn

4
WA160
Abspannmast

Freileitung
Erdkabel
Trassenachse

5
T1

6
T1

Mastnummern
Masttyp
Tragmast

KÜA: Kabelübergangsanlage

Grenzen:

- Land
- Landkreis
- Gemeinde
- Flurbereinigung
- FFH
- LSG
- NSG
- VSG
- WSG
- Naturdenkmal
- geschützter Landschaftsbestandteil
- Rohstoffsicherungsgebiet

Planfeststellungsunterlage

Aufgestellt
Bayreuth, 02.02.2015

Firma
GA Hochspannung Leitungsbau GmbH

Maßstab: 1 : 25000

Einheit: Meter

	Datum	Name
Bearb.	27.10.2014	Bock
Gepr.	28.10.2014	Kühnemund
Zustand		Gültig
Org.-Einheit ANW		-

Zust.	Änderung	Datum	Name

Blatt: 1 / 1

Satzungsgemäß ausgelegen in der Zeit
vom .....
bis .....

Zeit und Ort der Auslegung sind vor Auslegung ortsüblich bekannt gemacht worden

Gemeinde: .....

Dienstsiegel/Unterschrift .....

Planfeststellungsbehörde

LGLN
Quelle: Auszug aus den Geobasisdaten der Niedersächsischen Vermessungs- und Katasterverwaltung, © 2012