Anlage 6.2

TENNET Taking power further

380-kV-Leitung Fedderwarden - Conneforde Nr. 315

Lage-/Grunderwerbsplan

~~KP-Nr. 1.5 - KÜA Vorwerk~~

KP-Nr. 1.17 - KÜA Vorwerk

(Zuwegung auf Blatt 33)

Deckblatt

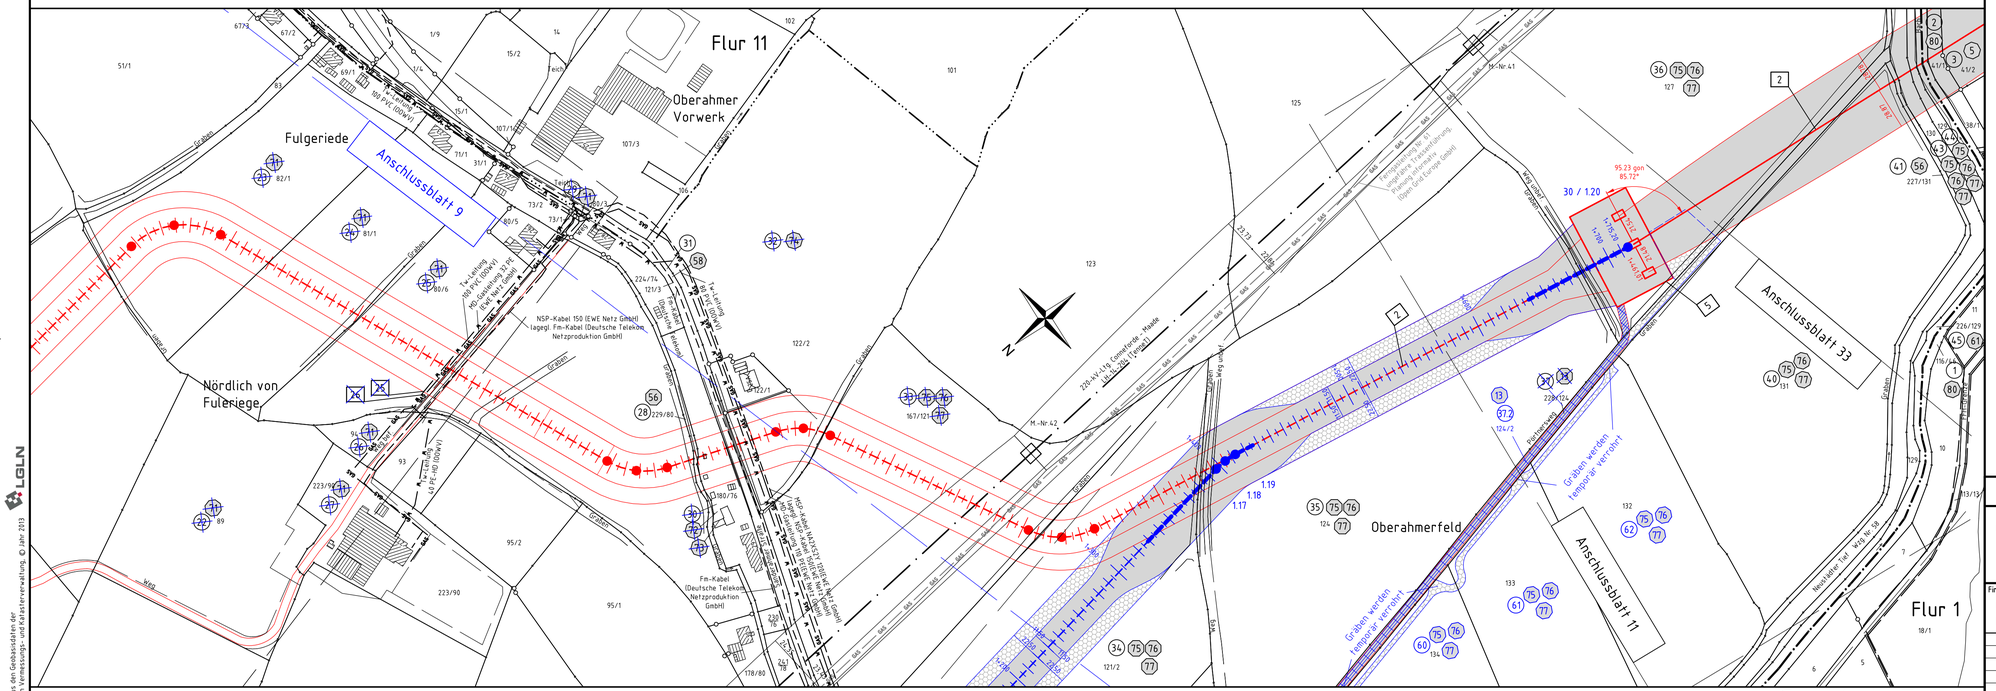

Legende:

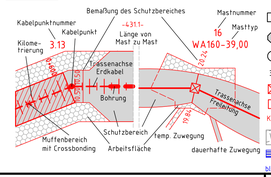

- 1 Bauwerksnummer
- 3 Eigentümer Schlüsselnummer
- 5 Grundstücksordnungsnummer
- 37 Flurstücksnummer
- Abspannmast
- Tragmast
- KÜA Kabelübergangsanlage
- Schutzgerüst
- Zuwegung dauerhaft ausgebaut

blau = Deckblattänderung

Grenzen:

- Land
- Kreis
- Stadt/Gem.
- Gemarkung
- Flur
- Flurstück
- Flurbereinigung
- Rückbau Hoch- u. Mittelsp.-Ltg.

Planfeststellungsunterlage

Aufgestellt
Bayreuth, 02.02.2015

Firma: GA Hochspannung Leitungsbau GmbH

Maßstab: 1 : 2000

Einheit: Meter

	Datum	Name
Bearb.	27.10.2014	Joachim
Gepr.	28.11.2014	Kühnemund
Zustand		Gültig
Org.-Einheit ANW		-

Zust.	Änderung	Datum	Name
A	Umtrassierung	08.08.17	OHS

Blatt: 10 / 39

Satzungsgemäß ausgelegen in der Zeit
vom .....
bis .....

Zeit und Ort der Auslegung sind vor Auslegung ortsüblich bekannt gemacht worden

Gemeinde: .....

Dienstsiegel/Unterschrift .....

Planfeststellungsbehörde

Quelle: Auszug aus den Geobasisdaten der Niedersächsischen Vermessungs- und Katasterverwaltung, © Jahr 2013

LGLN