Anlage 6.2

TenneT Taking power further

380-kV-Leitung Fedderwarden - Conneforde Nr. 315

Lage-/Grunderwerbsplan

~~KP-Nr. 2.27 - KP-Nr. 2.47~~
KP-Nr. 2.27 - KP-Nr. 2.41

Deckblatt

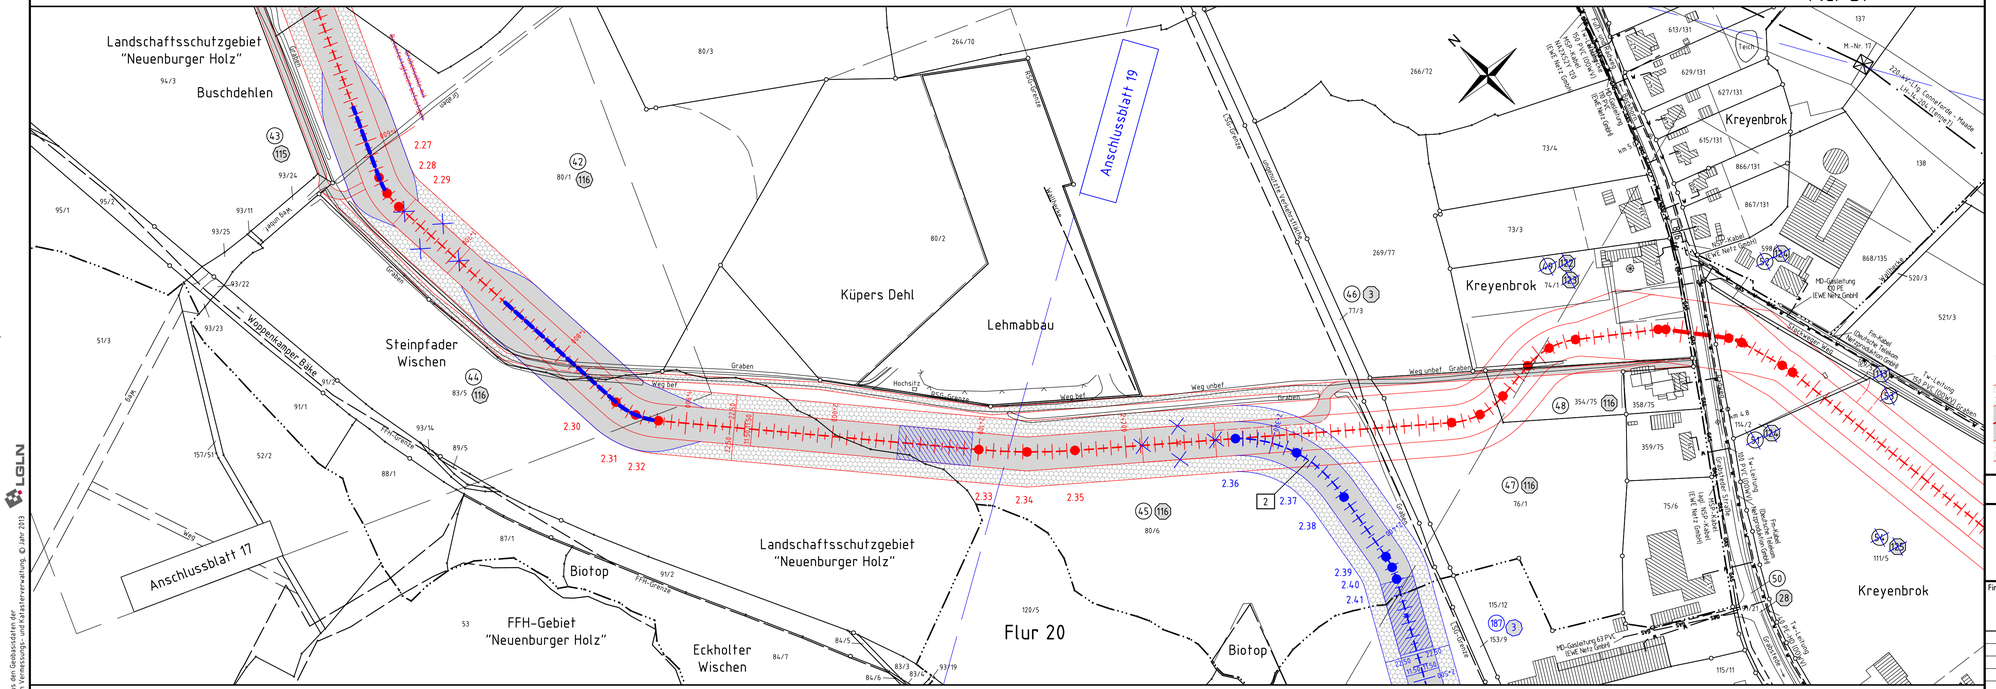

Legende:

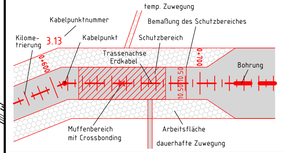

1 Bauwerksnummer
Eigentümer-Schlüsselnummer
Grundstücks-ordnungsnummer
37 Flurstücksnummer
blau = Deckblatteränderung

Grenzen:

Land
Kreis
Stadt/Gem.
Gemarkung
Flur
Flurstück
Flurbereinigung
Rückbau
Hoch- u. Mittelsp.-Ltg.

Planfeststellungsunterlage

Aufgestellt
Bayreuth, 02.02.2015

Satzungsgemäß ausgelegen in der Zeit
vom
bis

Zeit und Ort der Auslegung sind vor Auslegung ortsüblich bekannt gemacht worden

Gemeinde:

Dienstsiegel/Unterschrift

Planfeststellungsbehörde

Firma	Maßstab:	Einheit:
GA Hochspannung Leitungsbau GmbH	1 : 2000	Meter

	Datum	Name
Bearb.	27.10.2014	Joachim
Gepr.	28.11.2014	Kühnemund
Zustand		Gültig
Org.-Einheit ANW		-

TenneT Taking power further

Zust.	Änderung	Datum	Name
A	Umtrassierung	12.07.17	DHS

Blatt: 18 / 39

LGLN
Quelle: Auszug aus den Grundkoordinaten der Niedersächsischen Vermessungs- und Katasterverwaltung. © Jahr 2013