Anlage 6.2

TenneT Taking power further

380-kV-Leitung Fedderwarden – Conneforde Nr. 315
220-kV-Leitung Conneforde – Maade Nr. 204
Lage-/Grunderwerbsplan

Mast-Nr. 54 – Mast-Nr. 55

Deckblatt

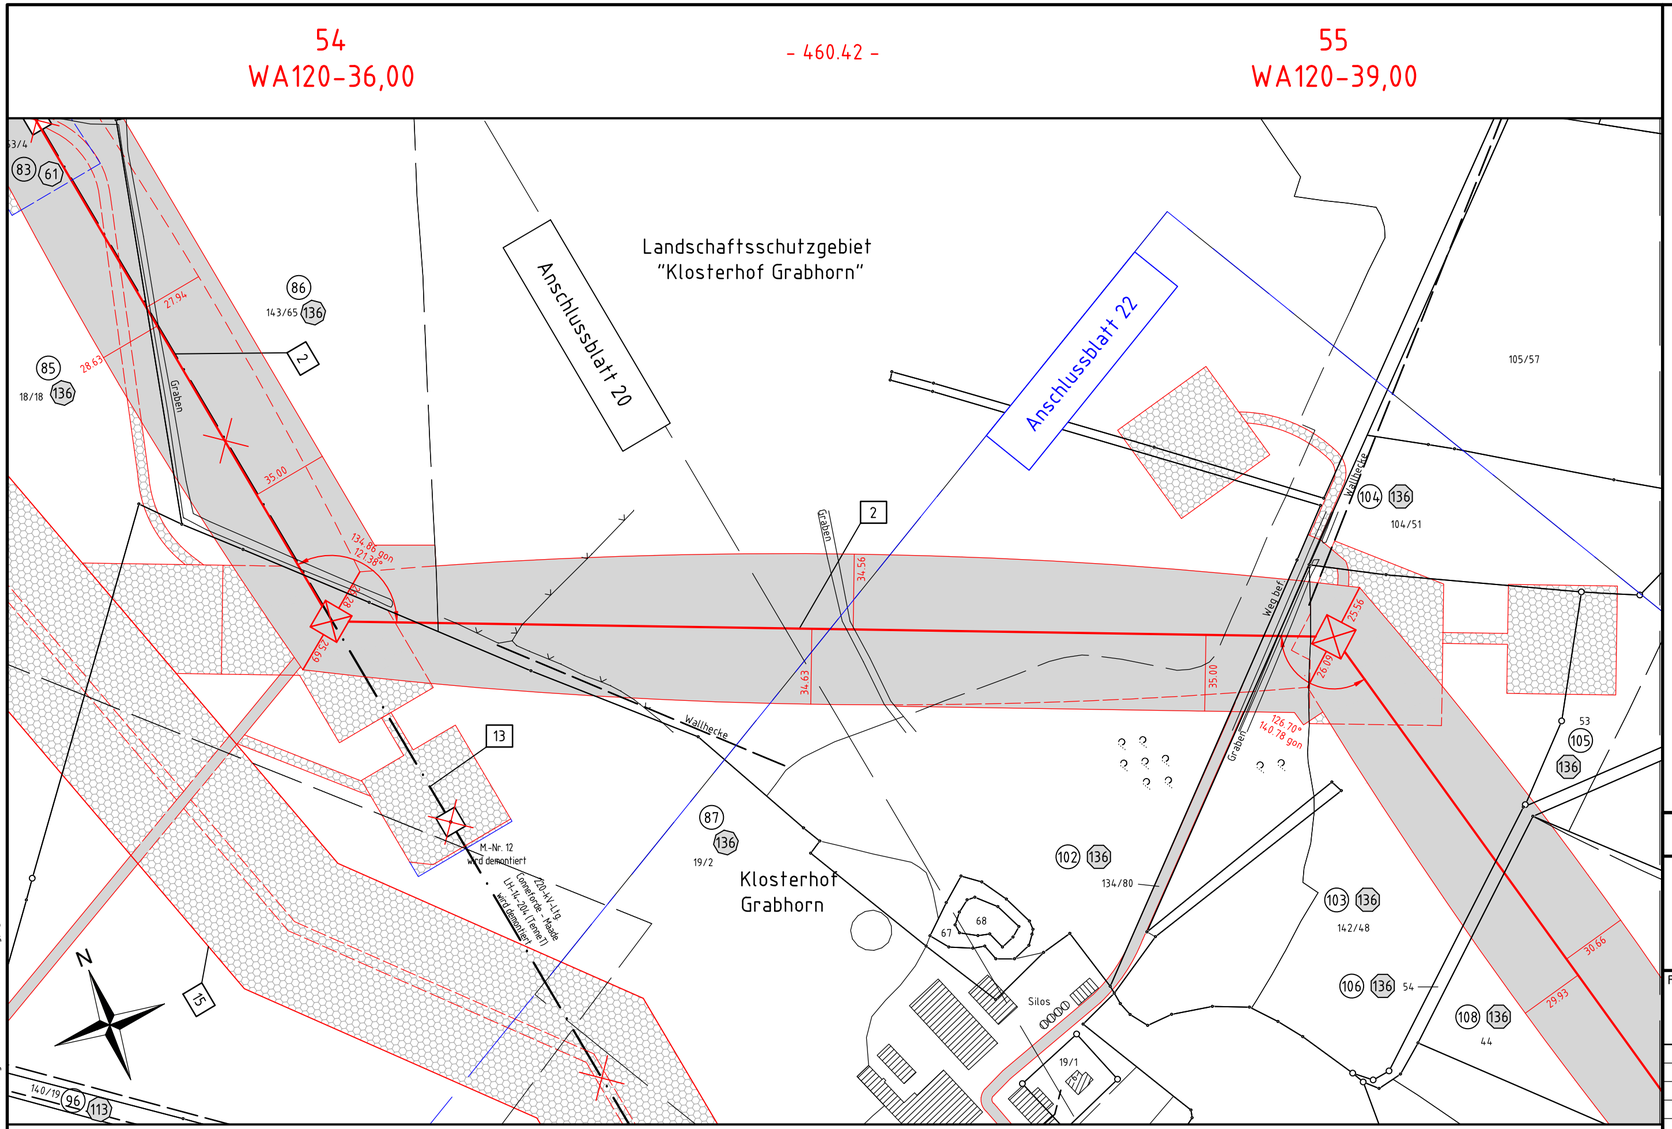

Gemeinde Bockhorn Gemarkung Bockhorn Flur 22

Legende:

Mastnummer — Länge von Mast zu Mast

34 WA140-39,00 –365.8– 35 T2-44,00

Masttyp

Arbeitsfläche, Trassenachse Freileitung, Schutzbereich, dauerhafte Zuwegung, temp. Zuwegung, Bemaßung des Schutzbereiches in Feldmitte / am Mast

- Bauwerksnummer
- Eigentümer Schlüsselnummer
- Grundstücks-ordnungsnummer
- 37 Flurstücksnummer
- Abspannmast
- Tragmast
- Schutzgerüst

blau = Deckblattänderung

Grenzen:

- Land
- Kreis
- Stadt/Gem.
- Gemarkung
- Flur
- Flurstück
- Flurbereinigung
- Rückbau Hoch- u. Mittelsp.-Ltg.

Planfeststellungsunterlage

Aufgestellt
Bayreuth, 02.02.2015

Satzungsgemäß ausgelegen in der Zeit
vom .....
bis .....

Zeit und Ort der Auslegung sind vor Auslegung ortsüblich bekannt gemacht worden

Gemeinde: .....

Dienstsiegel/Unterschrift .....

Planfeststellungsbehörde

Firma	Maßstab:	Einheit:
GA Hochspannung Leitungsbau GmbH	1 : 2000	Meter

	Datum	Name
Bearb.	27.10.2014	Joachim
Gepr.	28.11.2014	Kühnemund
Zustand		Gültig
Org.-Einheit ANW		–

Zust.	Änderung	Datum	Name
A	Rückbauflächen	09.03.17	OHS

Blatt: 21 / 39

TenneT Taking power further

Quelle: Auszug aus den Geobasisdaten der Niedersächsischen Vermessungs- und Katasterverwaltung. © Jahr 2013 LGLN