Anlage 6.2

380-kV-Leitung
Fedderwarden – Conneforde
Nr. 315

Lage-/Grunderwerbsplan

Mast-Nr. 17 – Zuwegung

(Zuwegung zu Blatt 5)

Deckblatt

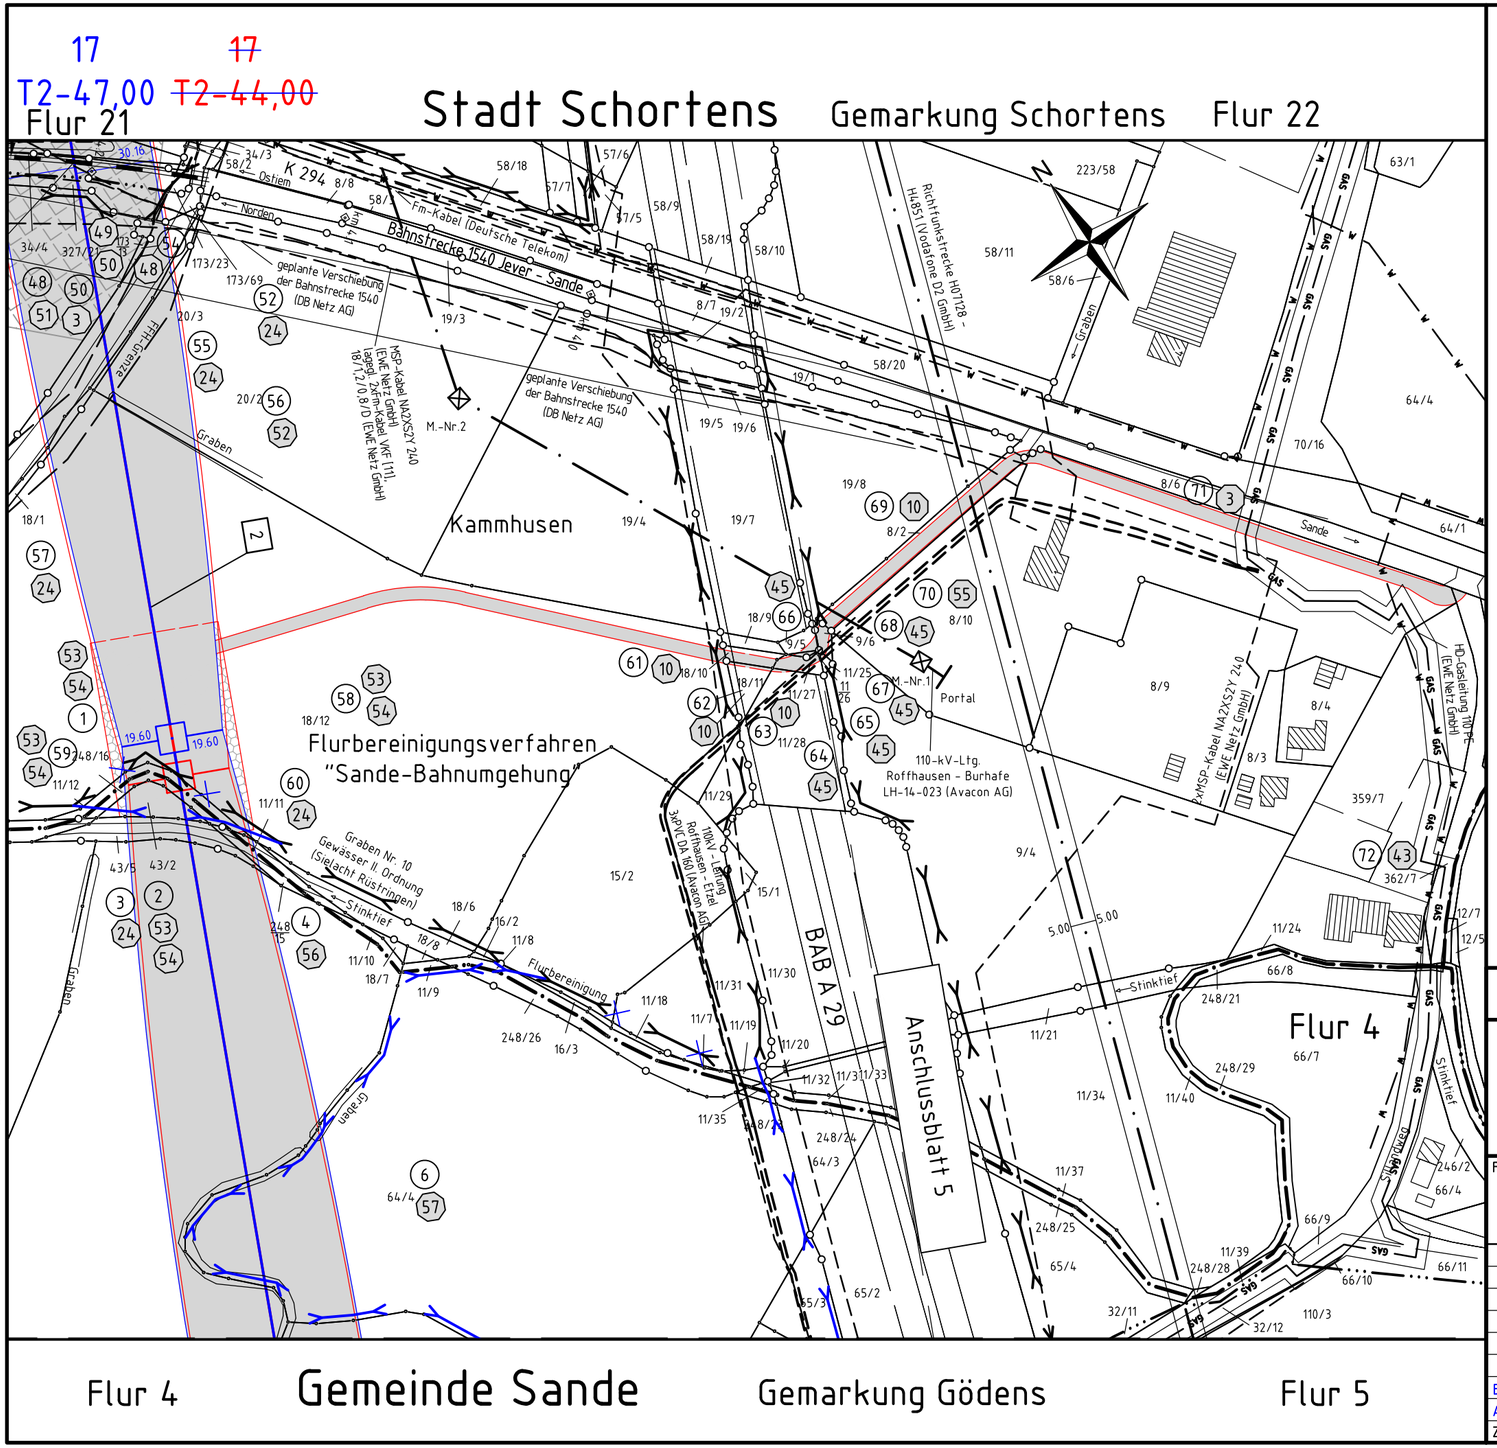

Quelle: Auszug aus den Geobasisdaten der Niedersächsischen Vermessungs- und Katasterverwaltung, © Jahr 2013

LGLN

Legende:

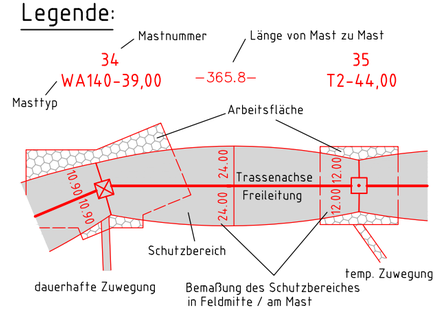

- 1 Bauwerksnummer
- 1 Eigentümer Schlüsselnummer
- 5 Grundstücks-ordnungsnummer
- 37 Flurstücksnummer
- Abspannmast
- Tragmast
- Schutzgerüst

blau = Deckblattänderung

Grenzen:

- Land
- Kreis
- Stadt/Gem.
- Gemarkung
- Flur
- Flurstück
- Flurbereinigung
- Rückbau Hoch- u. Mittelsp.-Ltg.

Planfeststellungsunterlage

Aufgestellt
Bayreuth, 02.02.2015

Satzungsgemäß ausgelegen in der Zeit
vom .....
bis .....

Zeit und Ort der Auslegung sind vor Auslegung ortsüblich bekannt gemacht worden

Gemeinde: .....

Dienstsiegel/Unterschrift .....

Planfeststellungsbehörde

Firma	Maßstab:	Einheit:
GA Hochspannung Leitungsbau GmbH	1 : 2000	Meter

	Datum	Name
Bearb.	27.10.2014	Bock
Gepr.	28.11.2014	Kühnemund
Zustand		Gültig
Org.-Einheit ANW		-

Zust.	Änderung	Datum	Name
B	Mast 17	05.07.17	OHS
A	Flurbereinigung	06.03.17	OHS

Blatt: 31 / 39