Anlage 6.2

TENNET Taking power further

380-kV-Leitung Fedderwarden – Conneforde Nr. 315 220-kV-Leitung Conneforde – Maade Nr. 204

Lage-/Grunderwerbsplan

220-kV-Provisorium Teil 2/3

(Provisorium zu Blatt 23)

Deckblatt

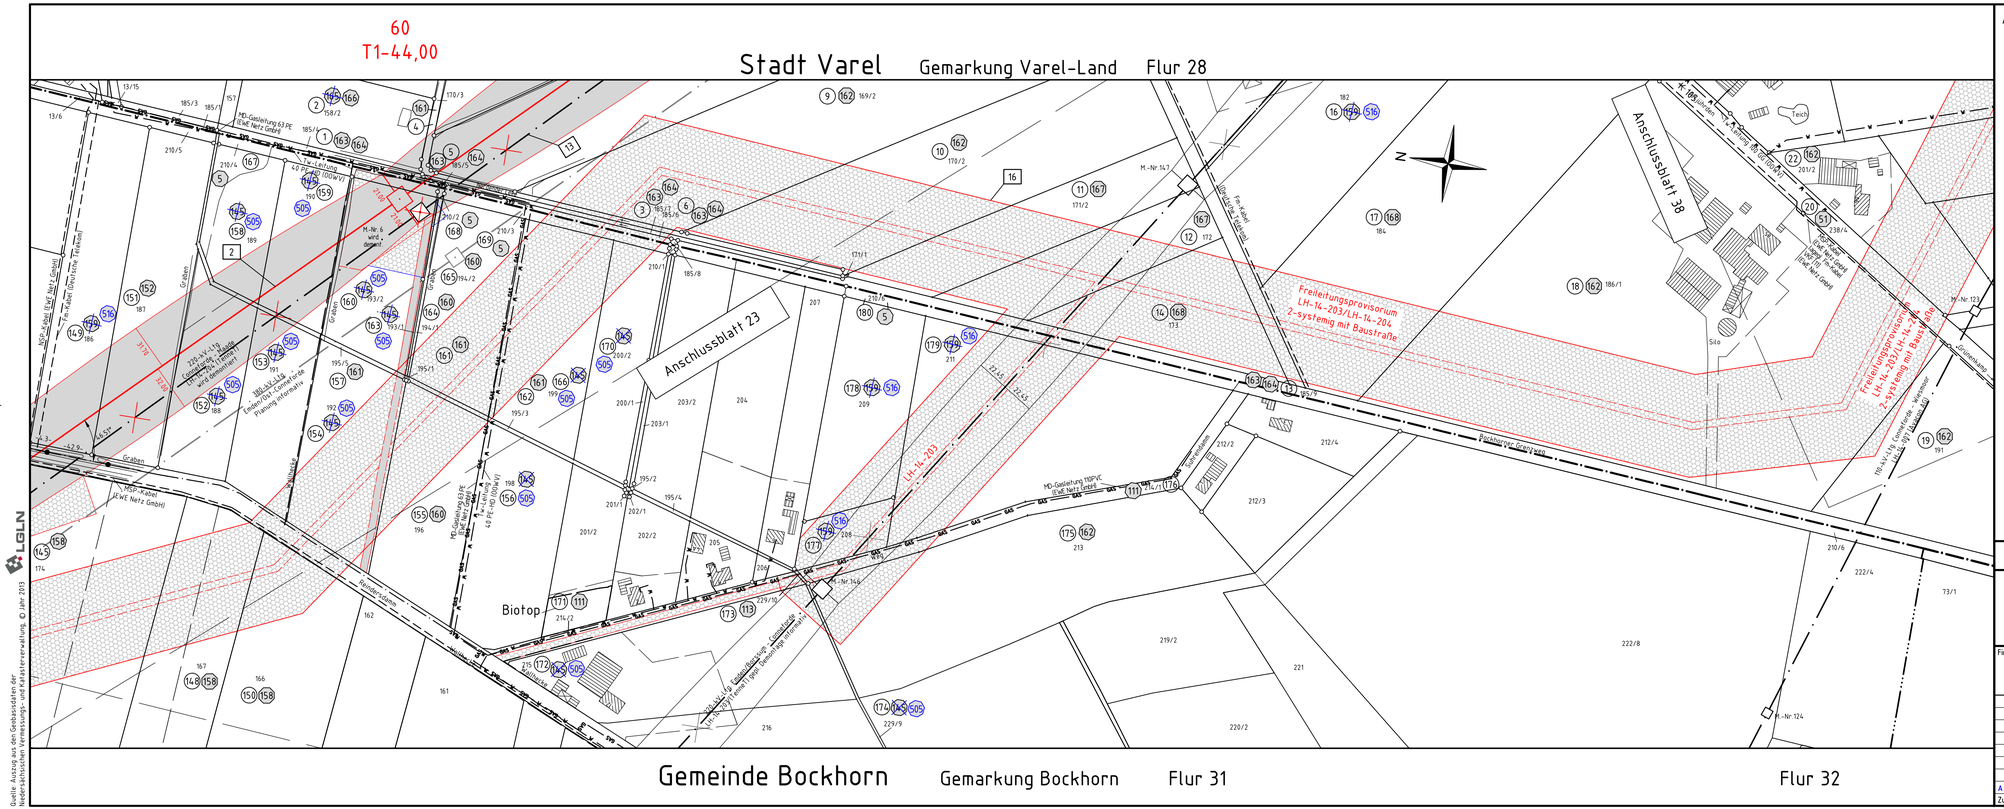

Quelle: Auszug aus den Geobasisdaten der Niedersächsischen Vermessungs- und Katasterverwaltung © LGLN 2013

Legende:

Mastnummer: 34 WA140-39,00 — Länge von Mast zu Mast: 35 T2-44,00 — −365.8−

Mastfluchtlinie, Mastfuß, Arbeitsfläche, Trassenachse Freileitung, Schutzbereich, dauerhafte Zuwegung, Bemaßung des Schutzbereiches in Feldmitte / am Mast, temp. Zuwegung

- Bauwerksnummer
- Eigentümer Schlüsselnummer
- Grundstücksordnungsnummer
- 37 Flurstücksnummer
- Abspannmast
- Tragmast
- Schutzgerüst

blau = Deckblattänderung

Grenzen:

- Land
- Kreis
- Stadt/Gem.
- Gemarkung
- Flur
- Flurstück
- Flurbereinigung
- Rückbau
- Hoch- u. Mittelsp.-Ltg.

Planfeststellungsunterlage

Aufgestellt
Bayreuth, 02.02.2015

Satzungsgemäß ausgelegen in der Zeit
von .....
bis .....

Zeit und Ort der Auslegung sind vor Auslegung ortsüblich bekannt gemacht worden

Gemeinde: .....

Dienstsiegel/Unterschrift .....

Planfeststellungsbehörde

Firma	Maßstab:	Einheit:
GA Hochspannung Leitungsbau GmbH	1 : 2000	Meter

	Datum	Name
Bearb.	27.10.2014	Küter
Gepr.	28.11.2014	Kühnemund
Zustand		Gültig
Org.-Einheit ANW		-

Zust.	Änderung	Datum	Name
A	ET-Schlüsselnr.	13.09.16	OHS

TENNET Taking power further

Blatt: 37 / 39