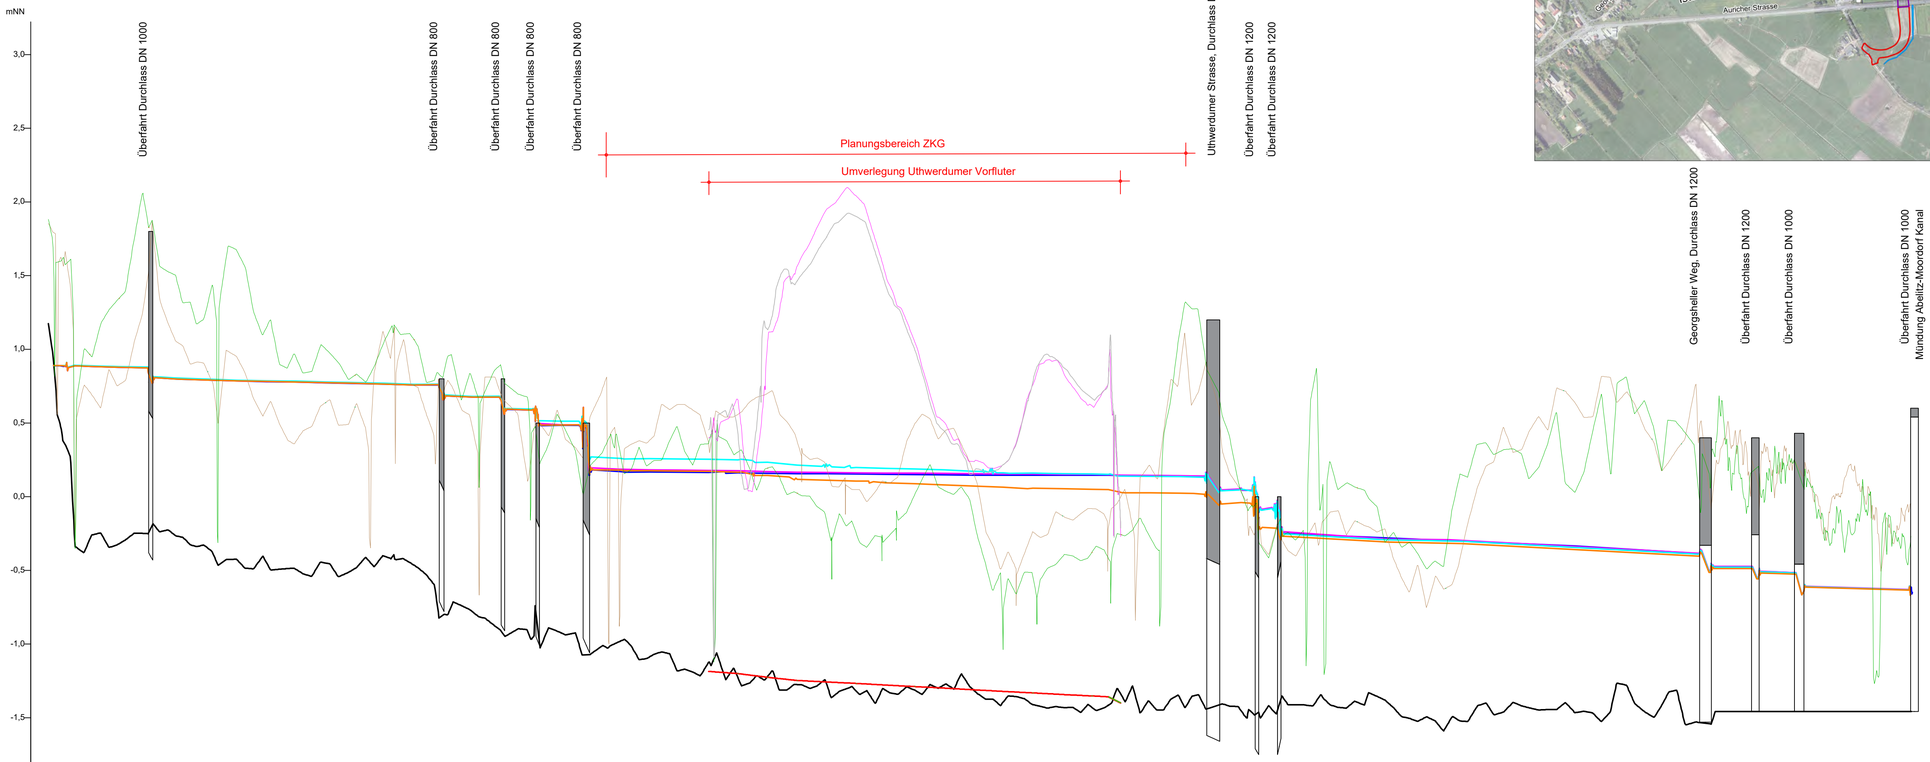

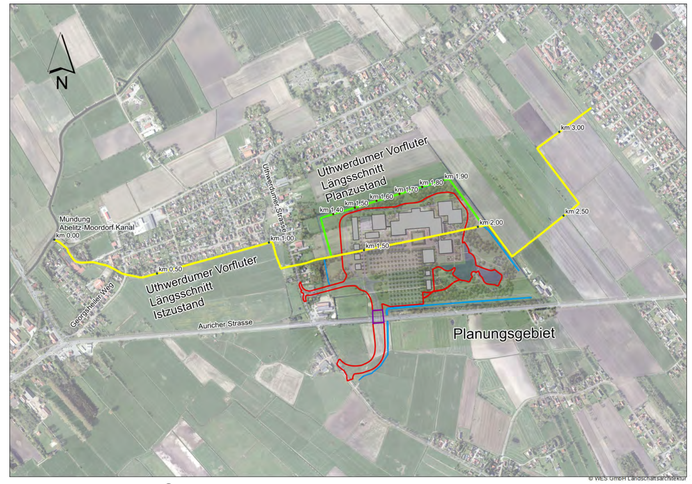

km	3,2	3,1	3,0	2,9	2,8	2,7	2,6	2,5	2,4	2,3	2,2	2,1	2,0	1,9	1,8	1,7	1,6	1,5	1,4	1,3	1,2	1,1	1,0	0,9	0,8	0,7	0,6	0,5	0,4	0,3	0,2	0,1	0,0
Böschungsoberkante Rechts Planzustand mNN												0,45	0,55		1,91			0,71															
Böschungsoberkante Links Planzustand mNN												0,40	0,63	2,06				0,72															
Böschungsoberkante Rechts Istzustand mNN	1,88		1,69					0,84				0,29	0,29	-0,19				-0,51				-1,21				0,79						-0,34
Böschungsoberkante Links Istzustand mNN	1,85		1,47					0,65				0,55	0,05					-0,28				-0,15				0,67						-0,05
Wasserspiegellage Planzustand 2 mNN	0,89	0,88	0,88	0,87	0,80	0,79	0,79	0,78	0,78	0,77	0,77	0,76	0,76	0,68	0,68	0,59	0,49	0,51	0,49	0,18	0,26	0,18	0,17	0,17	0,15	0,14	0,13	0,11	0,11	0,09	0,09	0,08	0,07	0,06	0,05	0,16	0,06	0,05	0,05	0,03	0,03	0,02	0,02	0,06	0,04	-0,21	-0,31	-0,32	-0,40	-0,49	-0,53	-0,63
Wasserspiegellage Planzustand 1 mNN	0,89	0,89	0,88	0,88	0,80	0,80	0,79	0,79	0,78	0,78	0,77	0,77	0,76	0,76	0,68	0,68	0,59	0,49	0,51	0,19	0,26	0,18	0,17	0,25	0,25	0,23	0,21	0,21	0,20	0,19	0,19	0,18	0,17	0,16	0,16	0,16	0,15	0,15	0,15	0,15	0,14	0,14	0,14	0,13	0,05	-0,08	-0,29	-0,30	-0,39	-0,48	-0,52	-0,63
Wasserspiegellage Planzustand 1a mNN	0,89	0,89	0,88	0,88	0,80	0,80	0,79	0,79	0,78	0,78	0,77	0,77	0,76	0,76	0,68	0,68	0,59	0,49	0,49	0,19	0,26	0,18	0,17	0,18	0,18	0,17	0,17	0,16	0,16	0,16	0,16	0,16	0,16	0,15	0,15	0,15	0,15	0,15	0,15	0,15	0,14	0,14	0,14	0,14	0,05	-0,08	-0,29	-0,29	-0,38	-0,47	-0,52	-0,63
Wasserspiegellage Istzustand mNN	0,89	0,88	0,88	0,87	0,80	0,79	0,79	0,78	0,78	0,77	0,77	0,76	0,76	0,68	0,68	0,59	0,48	0,48	0,17	0,17	0,17	0,16	0,17	0,16	0,16	0,16	0,15	0,15	0,15	0,15	0,15	0,15	0,15	0,15	0,15	0,15	0,15	0,15	0,14	0,14	0,14	0,14	0,03	0,05	0,05	-0,08	-0,33	-0,39	-0,47	-0,52	-0,63
Sohle Planzustand mNN												-1,19	-1,20	-1,25			-1,30	-1,33															
Sohle Istzustand mNN	1,17		-0,24	-0,35				-0,80				1,19		-1,30			-1,31	-1,40			-1,41	-1,38	-1,35			-1,27		-1,54			-1,45	1,46

Auftraggeber:
Trägergesellschaft Kliniken Aurich-Emden-Norden mbH
Wallinghausener Straße 8-12
26603 Aurich

Projekt:
Neubau Zentralklinikum Georgsheil

Wasserwirtschaftliche Untersuchungen

Plan:
Längsschnitt Uthwerdumer Vorfluter
Ist- und Planzustand 1, 1a und 2

Juli 2021 | Maßstab: Länge: 1:5000 Höhe: 1:20 | Anlage 1

Planung:
Hydrotec Ingenieurgesellschaft für Wasser und Umwelt mbH
Kaiser - Otto - Platz 13 - D-45276 Essen
Tel. +49 241 94689 0 Fax +49 241 94689 915
E-Mail. mail@hydrotec.de - www.hydrotec.de

P2504