




Meedekanal (Profil-Nr. 0)

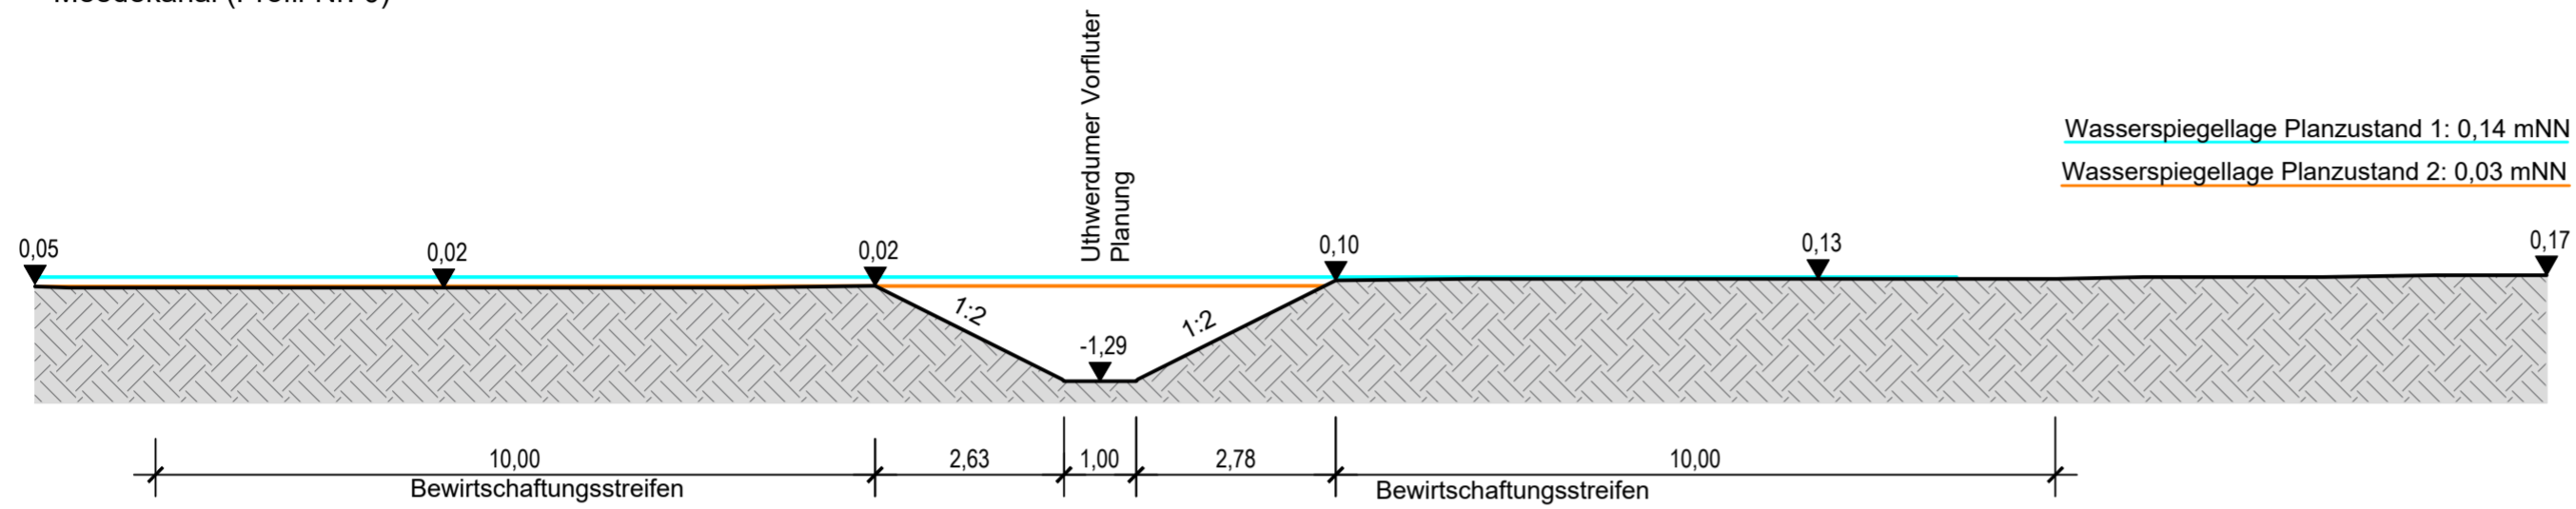


Uthwerdumer Vorfluter (Profil-Nr. 1200)

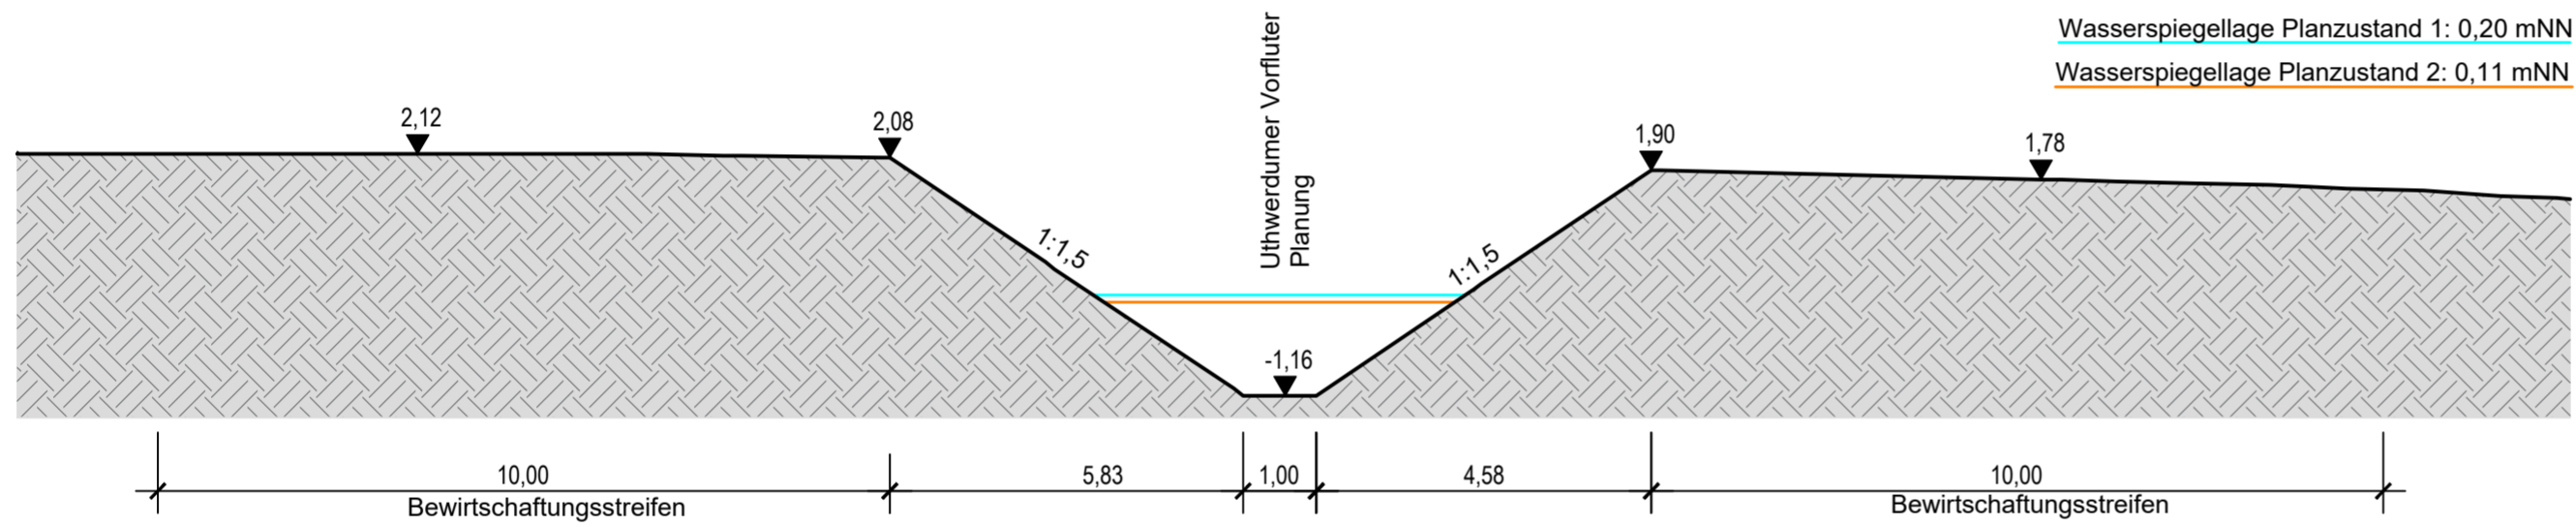


Uthwerdumer Vorfluter (Profil-Nr. 600)

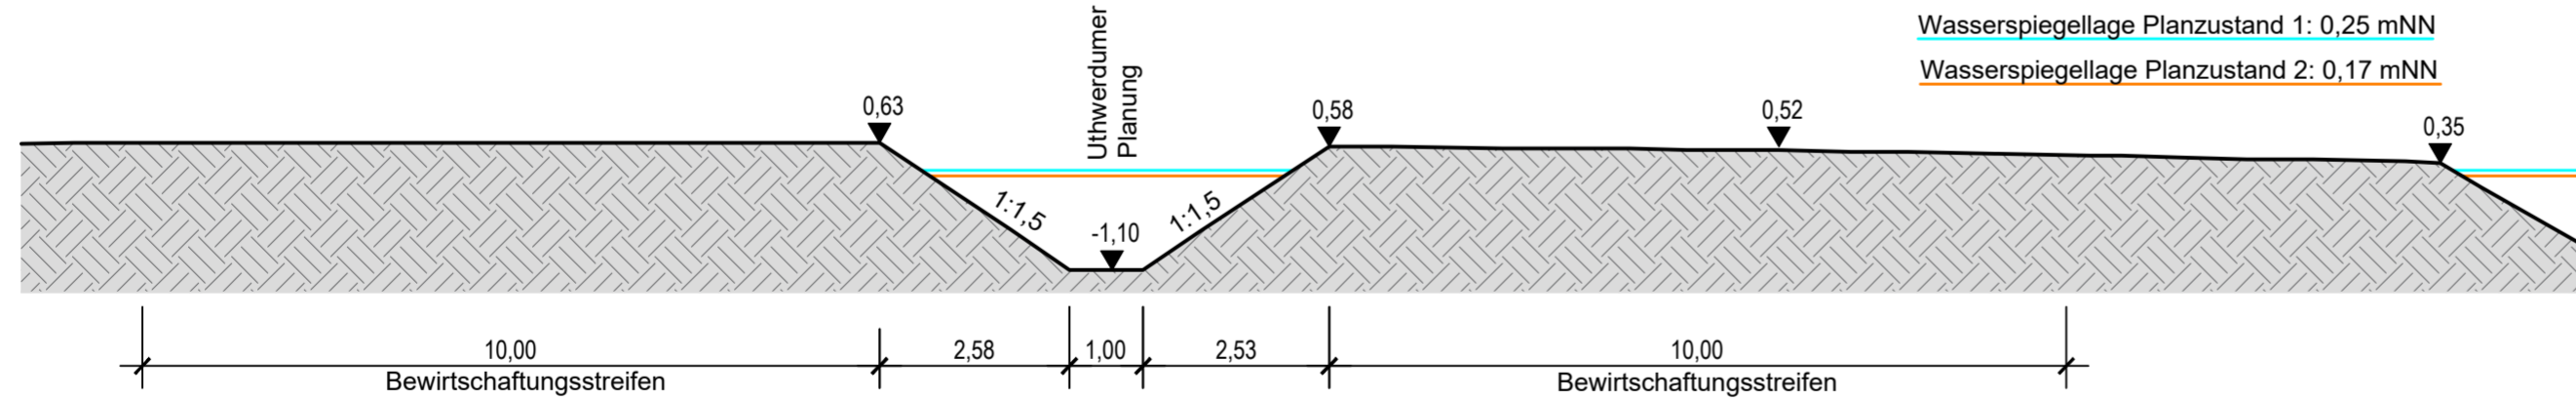

Uthwerdumer Vorfluter (Profil-Nr. 300)

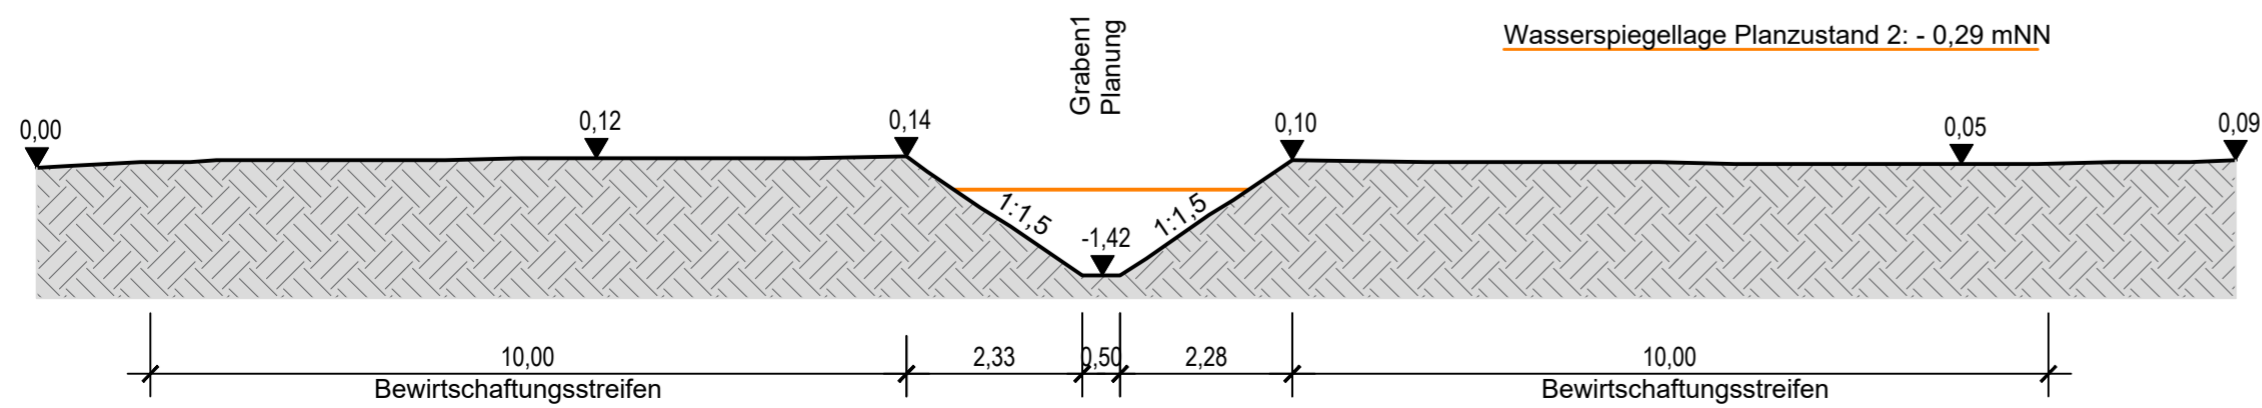

Graben 1 (Profil-Nr. 400)

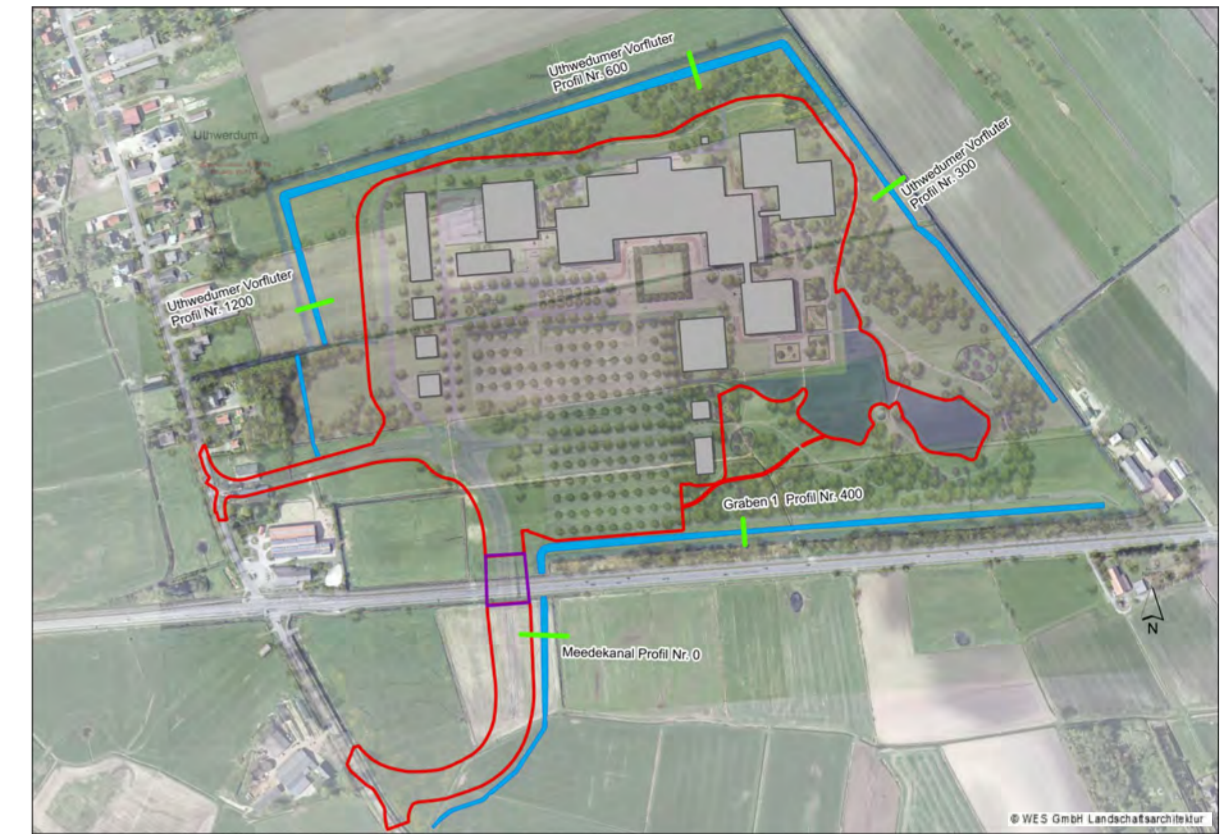

<p>Auftraggeber:  Trägergesellschaft Kliniken Aurich-Emden-Norden mbH Wallinghausener Straße 8-12 26603 Aurich</p>		
<p>Projekt: Neubau Zentralklinikum Georgsheil</p>		
<p>Wasserwirtschaftliche Untersuchungen</p>		
<p>Plan: Querprofile Uthwerdumer Vorfluter, Graben 1 und Meedekanal Planzustand 1 und 2</p>		
<p>Juli 2021</p>	<p>Maßstab: Länge: 1:100 Höhe: 1:100</p>	<p>Anlage 3</p>
<p>Planung:  Kaiser - Otto - Platz 13 - D-45276 Essen Tel. +49 241 94689 0 Fax +49 241 94689 915 E-Mail. mail@hydrotec.de - www.hydrotec.de</p>		