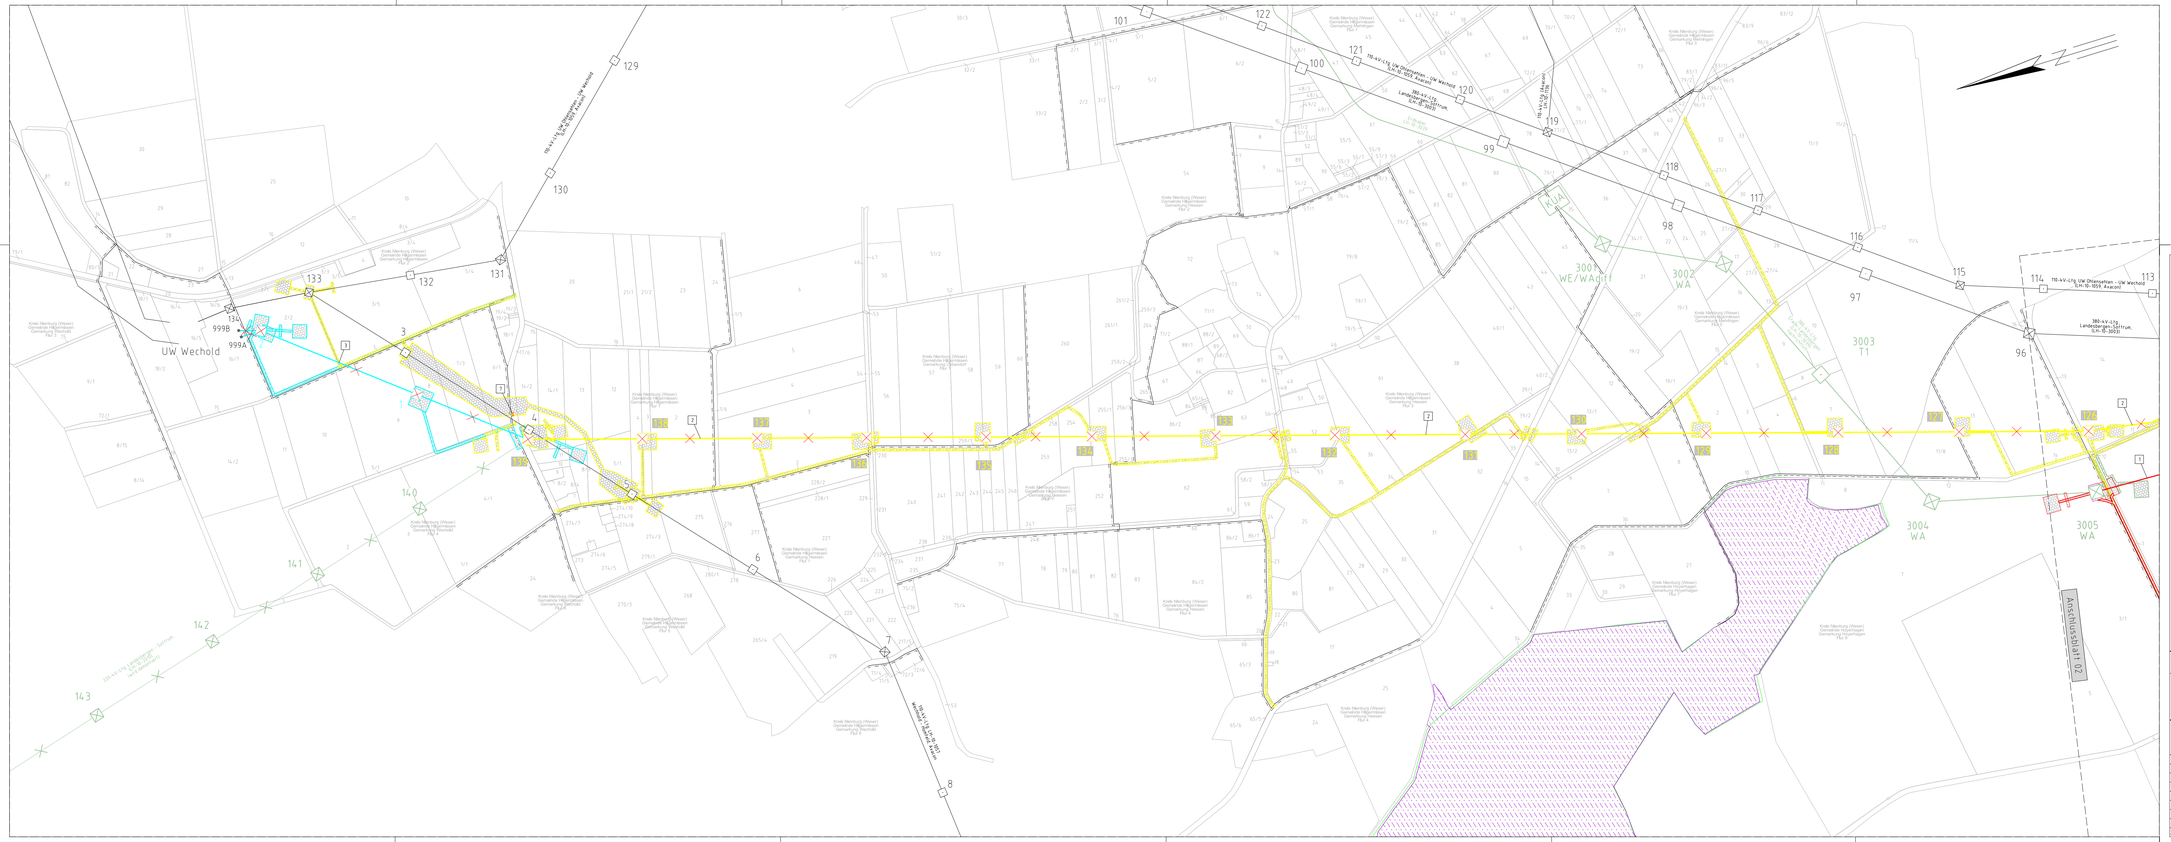

TENNET
taking power further

380-kV-Leitung

LH-10-3039

Abschnitt 6: Hoya - Steyerberg

Anlage 1
Anhang 1
Blatt 01 / 08

Stade - Landesbergen

Wegenutzungsplan

UW-Wechold - Mast Nr. 126 (LH-10-2010)

Legende:

Hochspannungsfreileitung
Raum Hoya - Steyerberg

Mastnummer
Masttyp
110kV
Arbeitsfläche
Zuwegung
Rückbauleitung
Zuwegung Neubau bauzeitlich
Trassenachse

Neubauleitung: LH-10-3039
LH-10-3003 Verlegung

Rückbauleitung: LH-10-3003
LH-10-2003

Nachrichtliche Leitung PFA 5 / 7: LH-10-3039, LH-10-3003, LH-10-2010

Grenzen:

Kreis
Stadt/Gem.
Gemarkung
Flur
Flurstück
Abspannmast
Tragmast

Schutzgebiete:

- Natura 2000 - Gebiet
- Landschaftsschutzgebiet
- Geschützte Landschaftsbestandteile (GLB) Landschaftsrahmenplan (LRP) / LGO
- Geschützte Biotope
- Überschwemmungsgebiet
- Wasserschutzgebiet

Bauwerksnummern:

1 Neubau der 380-kV-Leitung Stade - Landesbergen LH-10-3039, Tennet TSO GmbH
LH-10-3003 - M 1/2

2 Rückbau der 220-kV-Leitung Landesbergen - Sottrum Bln - M 1/2

3 Rückbau der 220-kV-Leitung Alsweiß - Reinfeld LH-10-2003, Tennet TSO GmbH
LH-10-2003 - M 1/2

4 Umbau der 380-kV-Leitung Landesbergen-Sottrum LH-10-2003, Tennet TSO GmbH
Umbau der 380-kV-Leitung Landesbergen in Bestand M 31+ M 35, M 40, M 74+ M 77b und M 80b- M 90

5 Rückbau der 380-kV-Leitung Landesbergen - Sottrum LH-10-2003, Tennet TSO GmbH
M 31 - M 35, M 40, M 74 - M 77b und M 80b - M 90

6 Grabenverrohrung bis 5m Breite

7 Grabenverrohrung größer 5m Breite

Quelle: Auszug aus den Geobasisdaten des Landesamtes für Geoinformation und Landesvermessung Niedersachsen, © 2018 LGLN

Planfeststellungsunterlage

Aufgestellt:
Bayreuth, 15.12.2021

i.V. ... i.V. ...

Firma: imp GmbH, Bönnerheiltor. 10, 44379 Dortmund

Maßstab: 1 : 5000
Einheit: Meter

	Datum	Name
Bearb.	02.12.2021	Schwabe
Gepr.	07.12.2021	Meyer
Norm	DIN EN 50341:2016-04	
Org.-Einheit		-

Zust.	Änderung	Datum	Name	Urspr.:

Satzungsgemäß ausgelegen in der Zeit
von .....
bis .....
Zeit und Ort der Auslegung sind vor Auslegung ortsüblich bekannt gemacht worden
Gemeinde: .....
Dienstsiegel / Unterschrift .....

Planfeststellungsbehörde