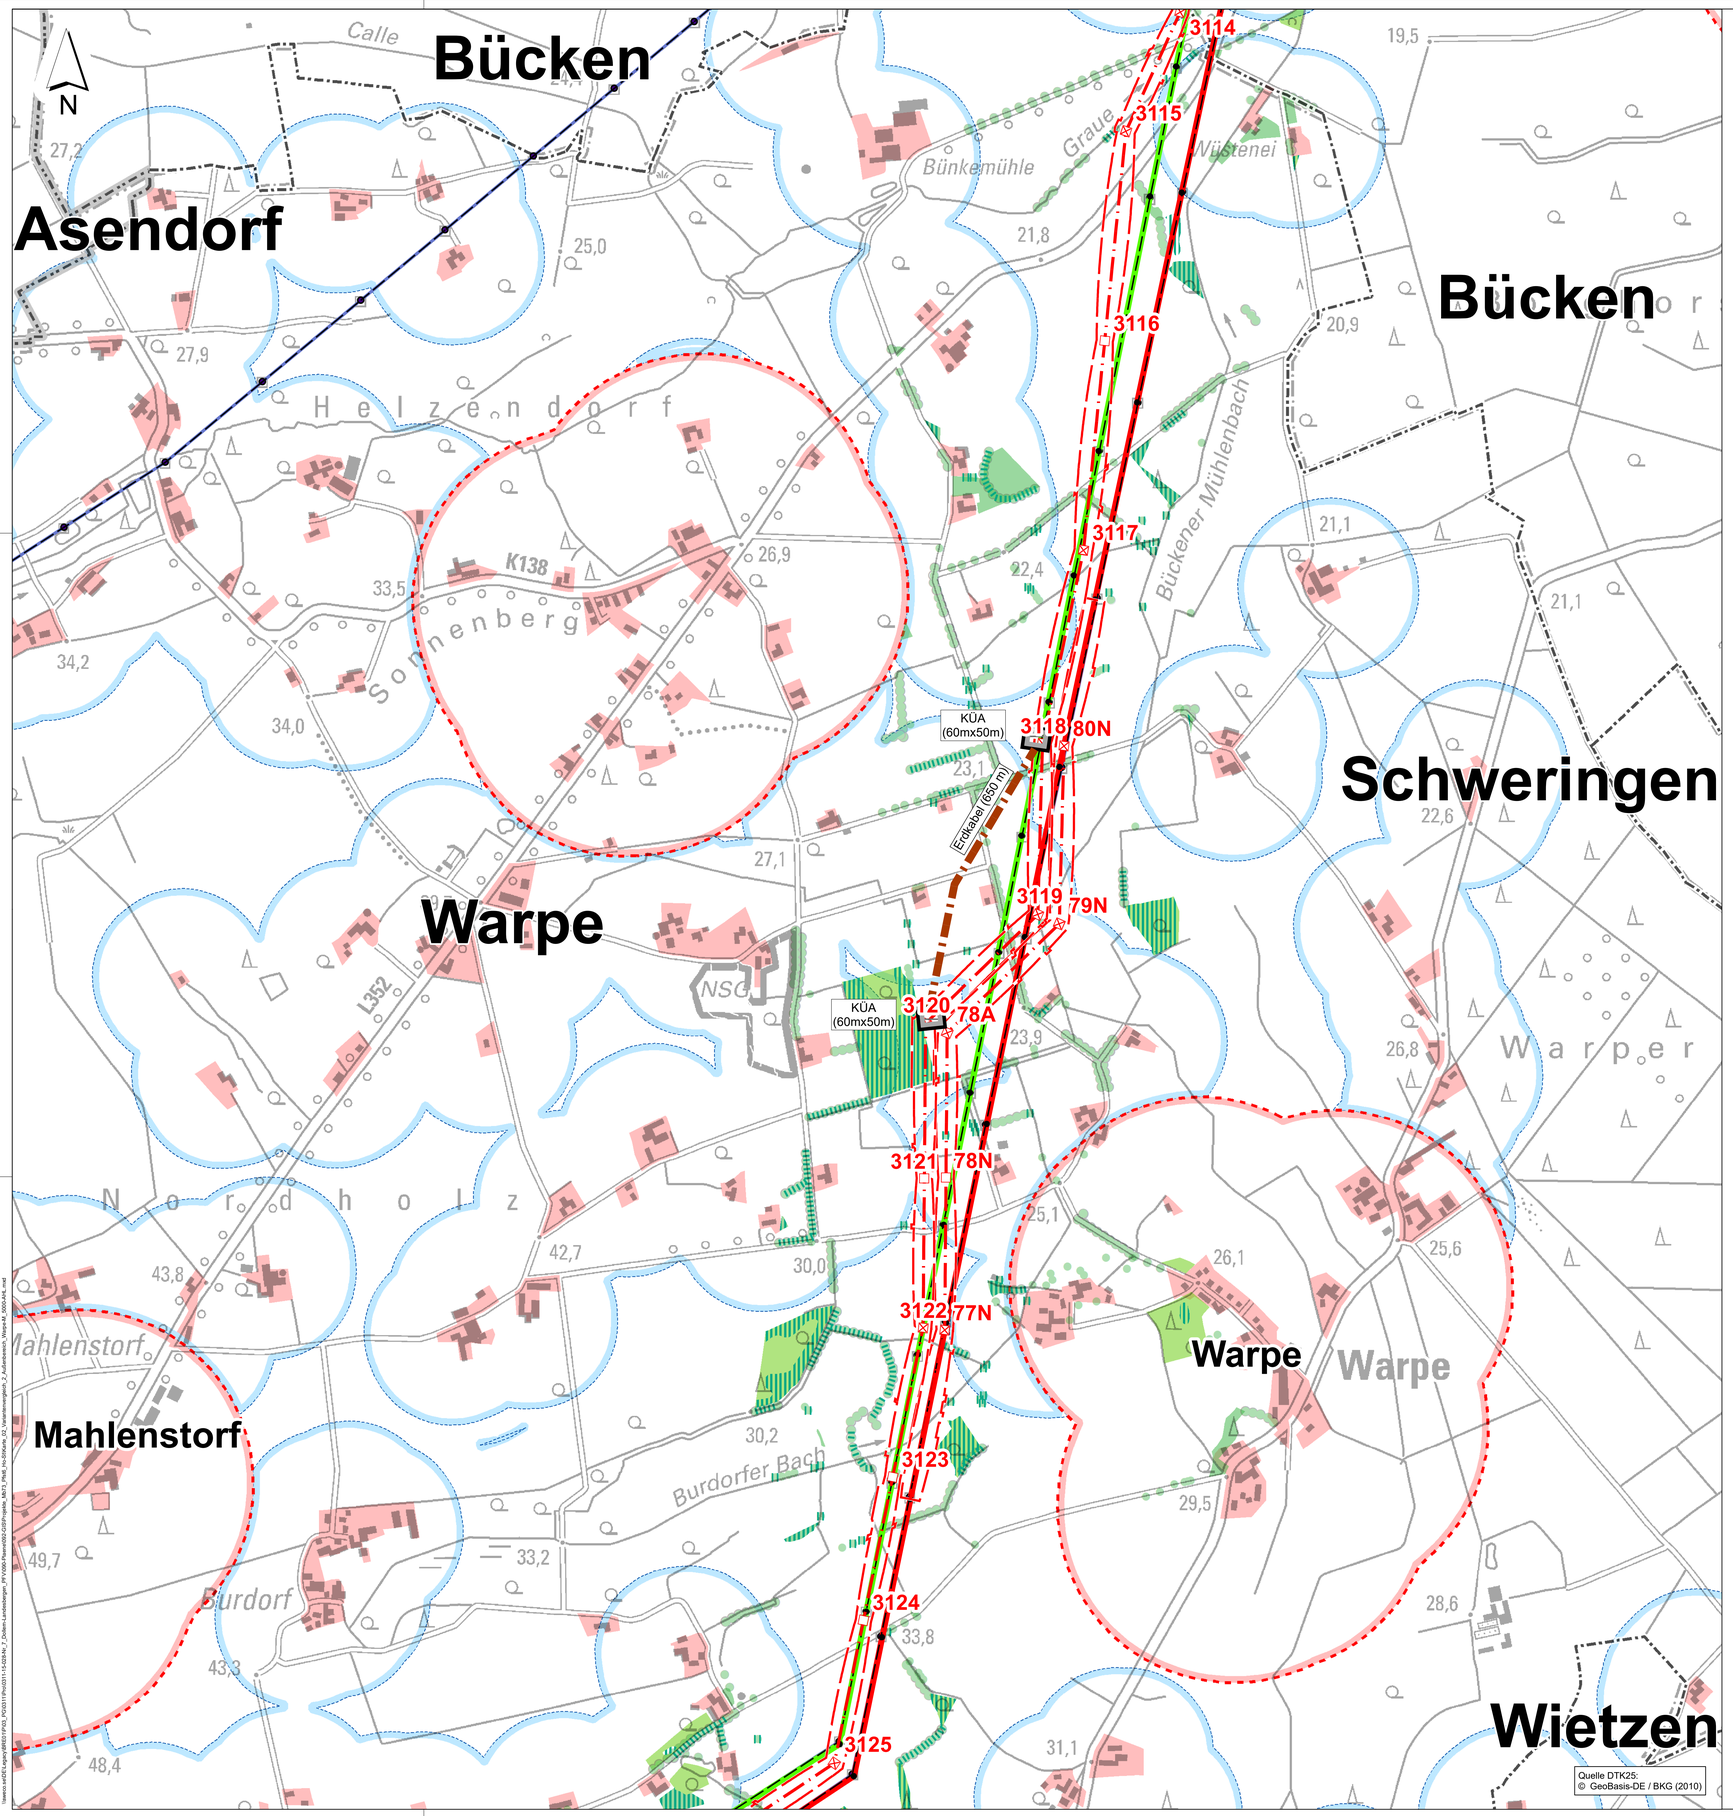

Legende

Varianten

3201 3202 — Freileitungsvariante mit Maststandort

Erdkabelvariante mit Kabelübergangsanlage (KÜA)

Kabelübergangsanlage (KÜA)

Schutzgut Mensch - Wohnfunktion

Vorhandenes Wohnsiedlungsgebiet (1)

400-m-Abstandspuffer zu den Wohngebäuden im Innenbereich gem. Abschnitt 4.2 Ziff. 07 Satz 6-8 des LROP 2017

200-m-Abstandspuffer zu den Wohngebäuden im Außenbereich gem. Abschnitt 4.2 Ziff. 07 Satz 13 des LROP 2017

Schutzgut Pflanzen - Biotope

Wälder

Gebüsche und Kleingehölze

Wichtige Einzelbiotope (Wertstufe 4 und 5)

Grenzen

Landkreisgrenze

Gemeindegrenze

Vorhandene Freileitungen

Bestandsleitung 220 kV (Stade-Landesbergen)

Bestandsleitung 380 kV (Dollern-Landesbergen)

Sonstige Freileitung (110 kV, 220 kV, 380 kV)

Umspannwerk

Datenquellen:

(1) LGLN - LANDESAMT FÜR GEOINFORMATION UND LANDENTWICKLUNG NIEDERSACHSEN (2011): Digitales Landschaftsmodell 1:25 000 (Basis-DLM), bearbeitet von Sweco

Blattübersicht

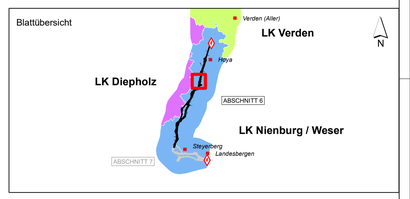

f				
e				
d				
c				
b				
a				
	Datum	gez.	gepr.	Änderung

Auftraggeber

TenneT TSO GmbH
Bernecker Straße 70
95448 Bayreuth

Projekt

380-kV-Leitung Stade – Landesbergen
BBPl-Projekt Nr. 7 / NEP-Maßnahme 73
Abschnitte 6 - Steyerberg
LH-10-3039

Zeichnungsinhalt

Geprüfte Alternativen
Variantenvergleich 2 Teilerdverkabelung Außenbereich Warpe

	Datum	Name		Kennzeichnung	Maßstab: 1:5000
PL	18.02.2022	Siebert	Projekt-Nr.	0311-15-028	0 150 Meter
gez.	18.02.2022	AHL	Datei-Name		Karte: 2
gepr.	18.02.2022	MST	Ploteinstellung		Blätter: 1
Blattgröße: DIN A0 118,9 x 84,1					Blatt-Nr.: 1

SWECO

Sweco GmbH
Postfach 34 70 17
28339 Bremen
Karl-Ferdinand-Braun-Str. 9
28359 Bremen
Telefon +49 0421 2032-6
Telefax +49 0421 2032-747

Planungs-Gemeinschaft GbR LaReG
Landschaftsplanung
Rekultivierung
Grünplanung
Dipl. - Ing. Ruth Peschk-Hawtree Landschaftsarchitektin
Prof. Dr. Gunnar Rehfeldt Dipl. Biologe
Helmstedter Straße 55A
Telefon 0531-707156-00
Internet www.lareg.de
38126 Braunschweig
Telefax 0531-707156-15
E-Mail info@lareg.de