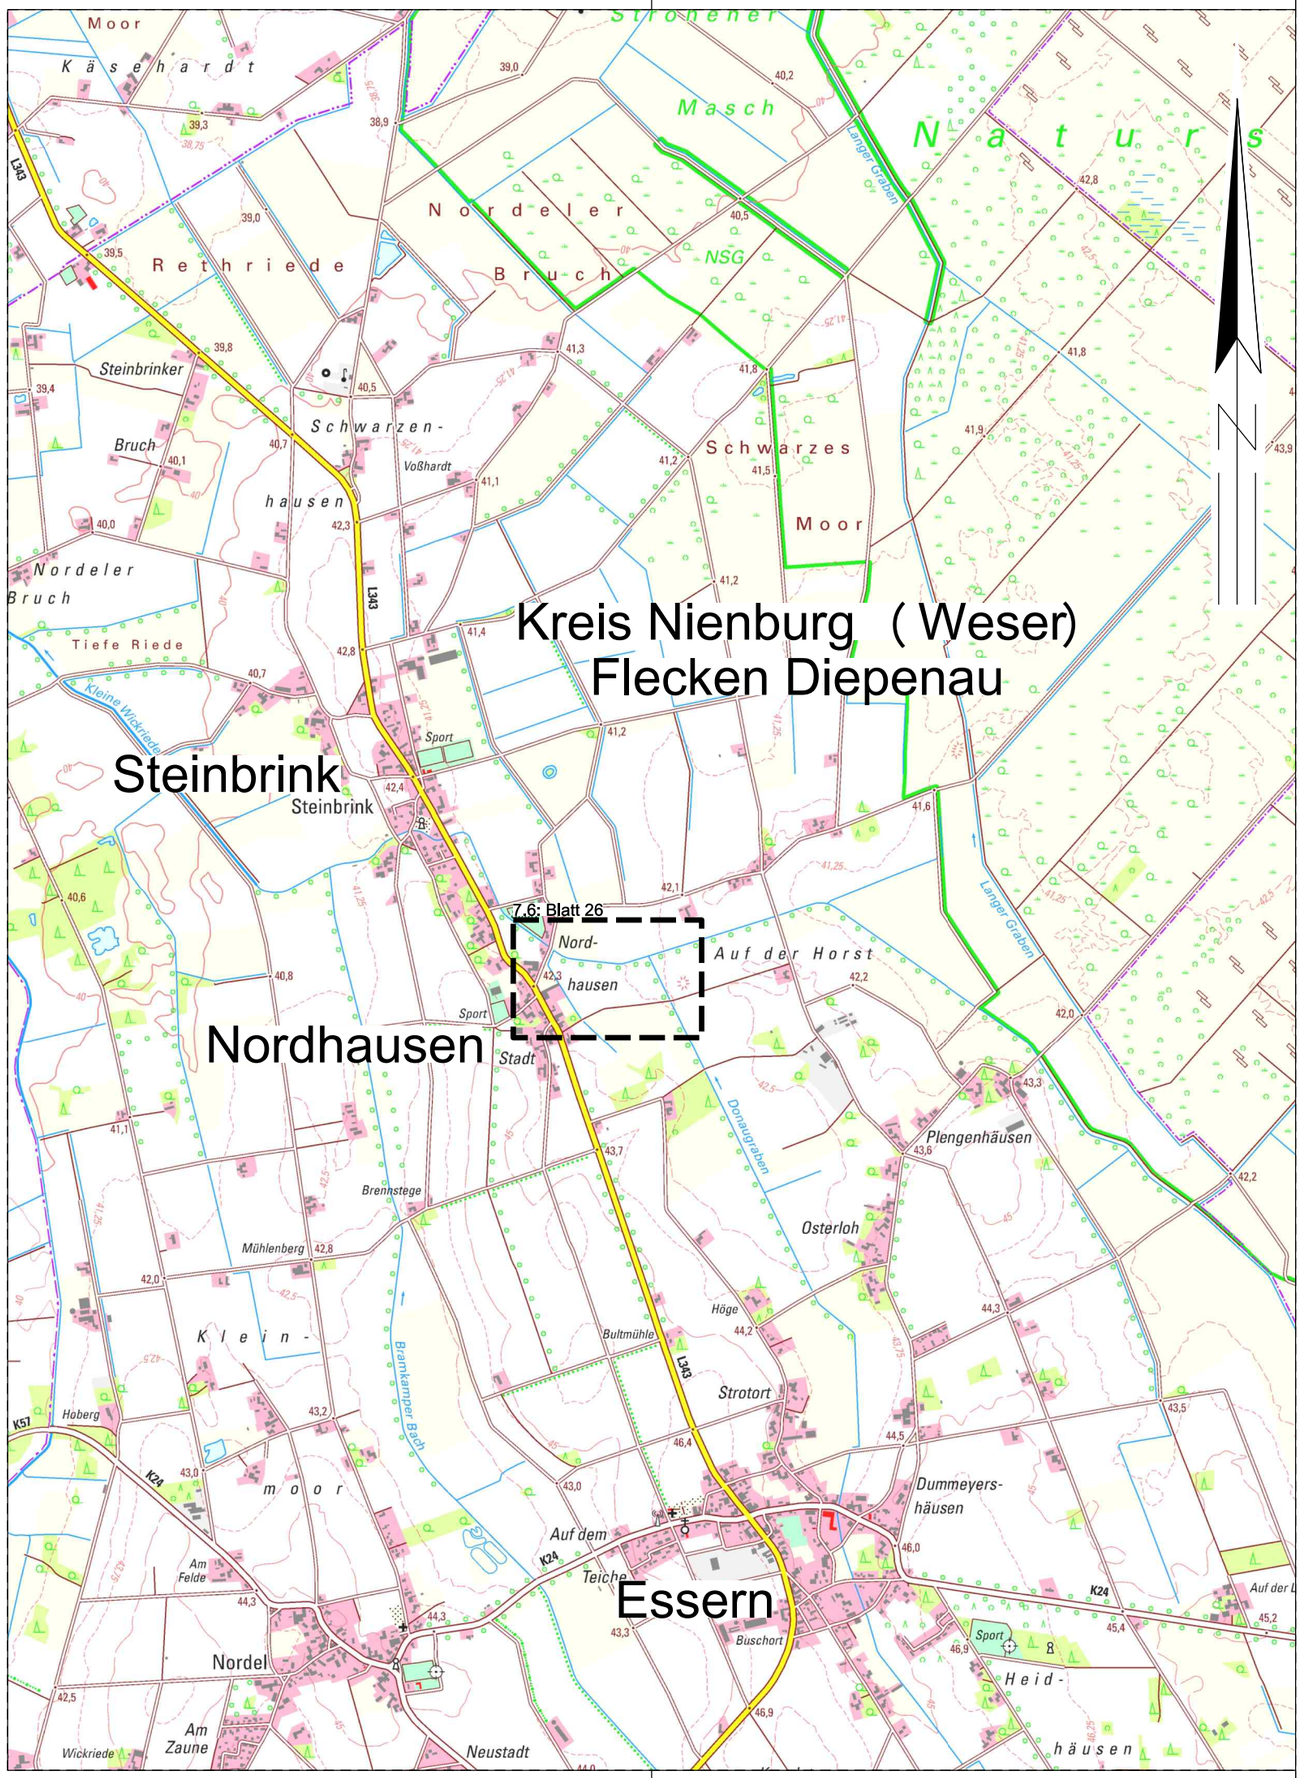

Neubau
380-kV-Leitung
LH-10-3039
Abschnitt 6: Hoya - Steyerberg

TenneT
Taking power further

Anlage 2.9
Blatt 05/ 05

Stade - Landesbergen
Übersichtsplan Kompensationsfläche

Legende:

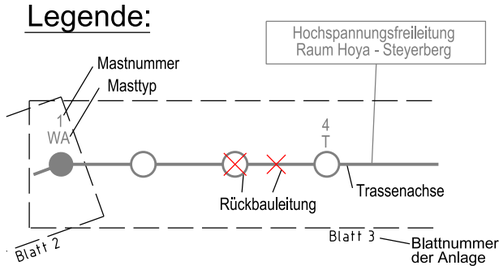

Neubauleitung: LH-10-3039
LH-10-3003 Verlegung

Rückbauleitung: LH-10-2010
LH-10-3003
LH-10-2023

Nachrichtliche Leitung PFA 5 / 7: LH-10-3039, LH-10-3003, LH-10-2010

● WA - Winkelabspannmast
○ T - Tragmast

Grenzen:

Kreis
Stadt/Gem.

Leitungsbezeichnungen:

1. 380-kV-Leitung Stade - Landesbergen, LH-10-3039, Abschnitt 6: Hoya - Steyerberg, TenneT TSO GmbH
2. 220-kV-Leitung Landesbergen - Sottrum, LH-10-2010, (Rückbau), TenneT TSO GmbH
3. 220-kV-Leitung Abzweig Wechold, LH-10-2023, (Rückbau), TenneT TSO GmbH
4. 380-kV-Leitung Landesbergen - Sottrum, LH-10-3003, (Neubau Verlegung), TenneT TSO GmbH
5. 380-kV-Leitung Landesbergen - Sottrum, LH-10-3003, (Rückbau), TenneT TSO GmbH
6. 110-kV-Leitung UW Ohlensehlen - UW Wechold, LH-10-1059, Avacon
7. 110-kV-Leitung Abzweig Mainsche, LH-10-1051, Avacon
8. 110-kV-Leitung Wechold-Homfeld, LH-10-1057, TenneT TSO GmbH
9. 380-kV-Leitung Stade - Landesbergen, LH-10-3038, Abschnitt 5: Verden - Hoya (SPIE), TenneT TSO GmbH (nachrichtlich)
10. 380-kV-Leitung Stade - Landesbergen, LH-10-3039, Abschnitt 7: Steyerberg - Landesbergen, TenneT TSO GmbH (nachrichtlich)
11. 380-kV-Leitung Landesbergen - Sottrum, LH-10-3003, (Rückbau / Umbau), Abschnitt 7, TenneT TSO GmbH (nachrichtlich)

Quelle: Auszug aus den Geobasisdaten des Landesamtes für Geoinformation und Landesvermessung Niedersachsen, © 2018 LGLN

Planfeststellungsunterlage

Aufgestellt
Bayreuth, 15.12.2021

i.V. _____ i.V. _____

Firma
imp GmbH
Bünnerhelfstr. 10
44379 Dortmund
Part of Sweco

Maßstab: 1 : 25000
Einheit: Meter

	Datum	Name
Bearb.	10.12.2021	Schwabe
Gepr.	15.12.2021	Meyer
Norm	DIN EN 50341:2016-04	
Org.-Einheit		-

TenneT
Taking power further

Zust.	Änderung	Datum	Name

Urspr.:

Satzungsgemäß ausgelegen in der Zeit
vom .....
bis .....

Zeit und Ort der Auslegung sind vor Auslegung ortsüblich bekannt gemacht worden

Gemeinde: .....

Dienstsiegel / Unterschrift .....

Planfeststellungsbehörde