126
WA160-180+0,0

-297.29-

125
T+0,0

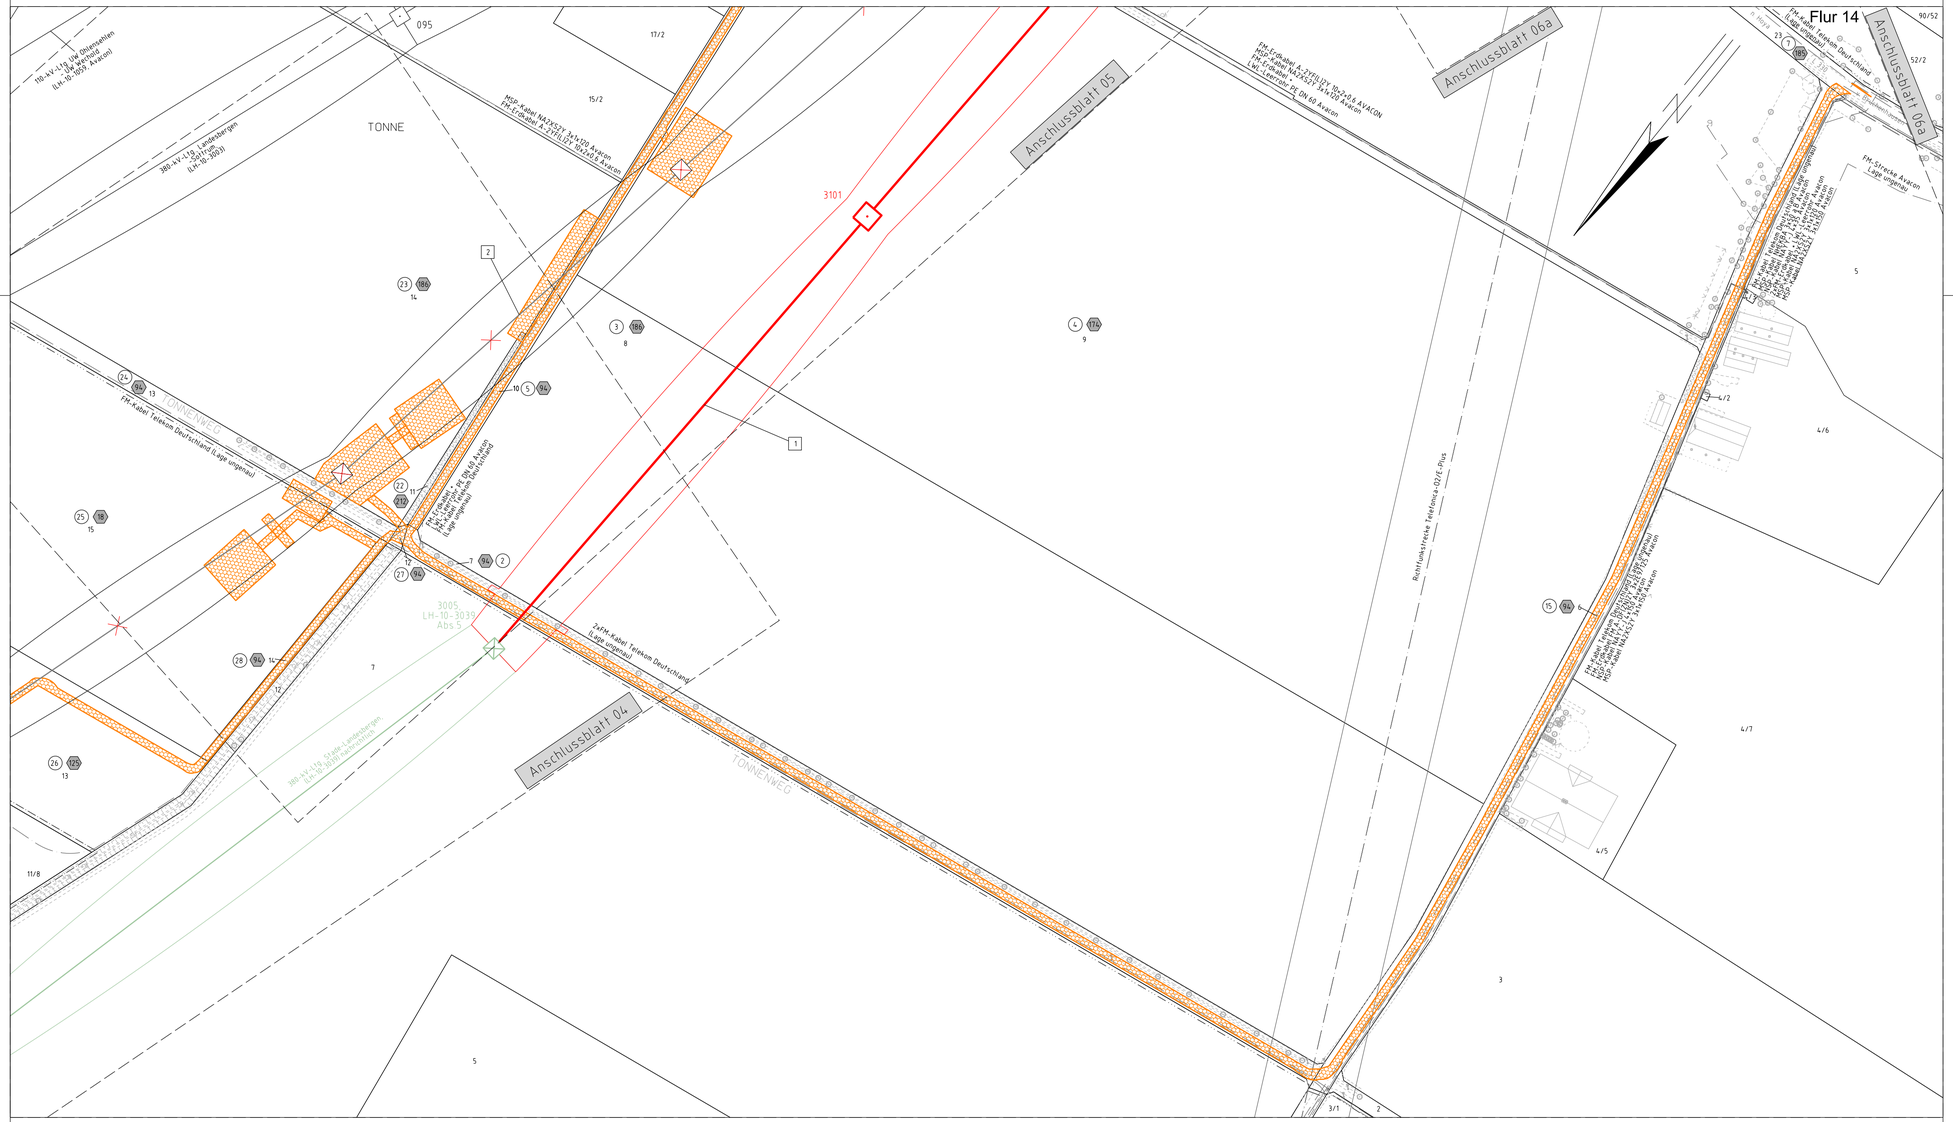


Gemeinde Hoyerhagen
Gemarkung Hoyerhagen
Flur 9

Kreis Nienburg (Weser)

Gemarkung Hoyerhagen
Flur 10

TENNET
Taking power further

Anlage 7.3
Blatt 04a/ 25

# Rückbau
# 220-kV-Leitung

## LH-10-2010 Landesbergen - Sottrum

### Abschnitt 6: Hoya - Steyerberg

## Lage-/Grunderwerbsplan

### Zuwegung zu Mast Nr. 126

1 Neubau der 380-kV-Leitung Stade - Landesbergen (LH-10-3039), TenneT TSO GmbH
M 3101 - M 317B, rot

2 Rückbau der 220-kV-Leitung Landesbergen - Sottrum (LH-10-2010), TenneT TSO GmbH
M 34 - M 138, grau

3 Rückbau der 220-kV-Leitung Abzweig Wechold (LH-10-2023), TenneT TSO GmbH
M 1 - M 2, grau

4 Verlegung der 380-kV-Leitung Landesbergen - Sottrum (LH-10-3003), TenneT TSO GmbH
M 77N - M 80N, inkl. Maßnahmen im Bestand M 31 - M 35, M 40, M 74 - M 77N und M 80N - M 87, schwarz/ rot

5 Rückbau der 380-kV-Leitung Landesbergen - Sottrum (LH-10-3003), TenneT TSO GmbH
M 77 - M 80, inkl. Maßnahmen im Bestand M 31 - M 35, M 74 - M 77 und M 80 - M 87, grau

6 Grabenverrohrung bis 5m Breite

7 Grabenverrohrung größer 5m Breite

**Legende:**

1 — Mastnummer
WA160-24.00 — Masttyp
Feldlänge - 325,0 -
2 — Mastnummer
T1+15.00

temporäre Arbeitsflächen mit Zuwegung
Achse (Rückbau)
Schutzbereich (zu entlasten)

- Bauwerksnummer
- Eigentümerschlüsselnr.
- Grundstücksordnungsnr.
- 14 Flurstücksnummer
- Abspannmast - Bestand
- Tragmast - Bestand
- Abspannmast - Rückbau
- Tragmast - Rückbau
- Trassenachse - Neubau
- Abspannmast - Neubau
- Tragmast - Neubau
- Wasserhaltung Leitungsverlauf mit Einleitstelle
- Reichweite Absenktrichter temporär
- Nachrichtliche Darstellung

**Grenzen:**

- Kreis
- Stadt/Gem.
- Gemarkung
- Flur
- Flurstück

Fremdleitungen sind informatorisch geführt.
Es besteht keine Gewähr auf Lage und Vollständigkeit.
Quelle: Auszug aus den Geobasisdaten des Landesamtes für Geoinformation und Landesvermessung Niedersachsen, © 2018 LGLN

## Planfeststellungsunterlage

Aufgestellt
Bayreuth, 15.12.2021

i.V. Stäcker
i.V. Wallmeyer

Firma: imp GmbH, Bönnerheifstr. 10, 44379 Dortmund

Maßstab: 1 : 2000
Einheit: Meter

| | Datum | Name |
|---|---|---|
| Bearb. | 06.12.2021 | Lukasch |
| Gepr. | 10.12.2021 | Wallmeyer |
| Norm | DIN EN 50341:2016-04 | |
| Org.-Einheit | | - |

TENNET Taking power further

| Zust. | Änderung | Datum | Name |
|---|---|---|---|
| | | | |

Ursprr.:

Satzungsgemäß ausgelegen in der Zeit
vom .....
bis .....
Zeit und Ort der Auslegung sind vor Auslegung ortsüblich bekannt gemacht worden

Gemeinde: .....

Dienstsiegel / Unterschrift .....

Planfeststellungsbehörde