095
WA120-140+0,0

-320.98-

094
T+4,5

-335.85-

093
T+2,2

-342.56-

092
T+0,0

-338.63-

091
T+4,5

-340.29-

090
WA140-160+0,0

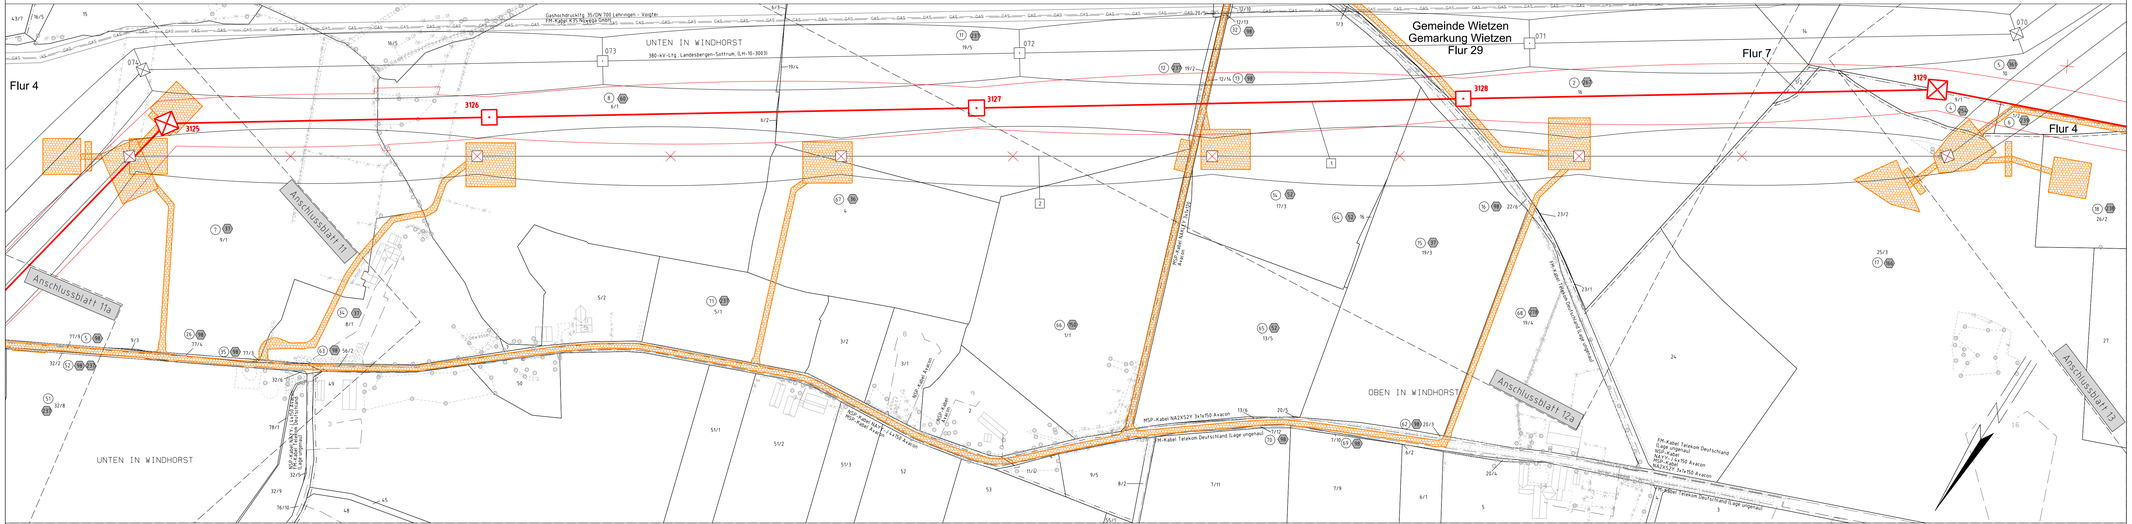

Gemeinde Warpe
Gemarkung Windhorst
Flur 3

Kreis Nienburg (Weser)

Gemarkung Windhorst
Flur 2

Gemarkung Windhorst
Flur 5

TENNET
Acting power better

Anlage 7.3
Blatt 12 / 25

Rückbau 220-kV-Leitung

LH-10-2010 Landesbergen - Sottrum

Abschnitt 6: Hoya - Steyerberg

Lage-/Grunderwerbsplan

Mast Nr. 095 - Mast Nr. 090

1 Neubau der 380/220-kV-Leitung Stade - Landesbergen (LH-10-3030), TenneT TSO GmbH
M 3101 - M 3178, rot

2 Rückbau der 220/110-kV-Leitung Landesbergen - Sottrum (LH-10-2010), TenneT TSO GmbH
M 34 - M 139, grau

3 Rückbau der 220/110-kV-Leitung Wünschel (LH-10-2020), TenneT TSO GmbH
M 1 - M 2, grau

4 Verlegung der 380/110-kV-Leitung Landesbergen - Sottrum (LH-10-3003), TenneT TSO GmbH
M 179 - M 209, alte Maßnahmen im Bestand M 31 - M 33, M 40, M 74 - M 79, und M 95 - M 97, schwarz/ rot

5 Rückbau der 380/110-kV-Leitung Landesbergen - Sottrum (LH-10-3003), TenneT TSO GmbH
M 175 - M 90 (M), Bestandsmasten im Bestand M 31 - M 35, M 74 - M 77 und M 90 - M 97, grau

6 Grabenverrohrung bei Sm Brelle

7 Grabenverrohrung pGbr Sm Brelle

Legende:

1 — Feldlänge
WA160-24.00 — -320.0 - — 2 — Mastnummer
Mastfuß — T1+15.00

temporäre Arbeitsflächen mit Zuwegung

Achse (Rückbau)

Schutzbereich (zu entfernen)

- Bauwerksnummer
- Eigentümerschlüsselnr.
- Grundstücksortbrungsnr.
- Flurstücksnummer
- Abspannmast - Bestand
- Tragmast - Bestand
- Abspannmast - Rückbau
- Tragmast - Rückbau
- Trassenachse - Neubau
- Abspannmast - Neubau
- Tragmast - Neubau
- Wasserhaltung
  Leitungsverlauf mit Einleitstelle
- Reichweite Absenkkrichter temporär
- Nachrichtliche Darstellung

Grenzen:

- Kreis
- Stadt/Gem.
- Gemarkung
- Flur
- Flurstück

Fremdleitungen sind informatorisch geführt.
Es besteht keine Gewähr auf Lage und Vollständigkeit.
Quelle: Auszug aus den Geobasisdaten des Landesamtes für Geoinformation und Landesvermessung Niedersachsen, © 2018 LGLN

Planfeststellungsunterlage

Aufgestellt
Bayreuth, 15.12.2021

i.V. i.V.

Firma: impl GmbH, Bönnerheiffer. 10, 44379 Dortmund

Maßstab	Einheit
1 : 2000	Meter

	Datum	Name
Bearb.	06.12.2021	Lukasch
Gepr.	10.12.2021	Wallmeyer
Norm	DIN EN 50341:2016-04	
Org.-Einheit		-

TENNET Acting power better

Zust.	Änderung	Datum	Name	Urspr.:

Sitzungsgemäß ausgelegen in der Zeit
vom .....
bis .....
Zeit und Ort der Auslegung sind vor Auslegung ortsüblich bekannt gemacht worden
Gemeinde: .....
Dienstsiegel / Unterschrift .....
Planfeststellungsbehörde