081
WA160-180+0,0

-340.62-

080
T+4,5

-341.12-

079
T+2,2

-308.66-

078
T+2,2

-332.11-

077
T+2,2

-338.72-

076
T+2,2

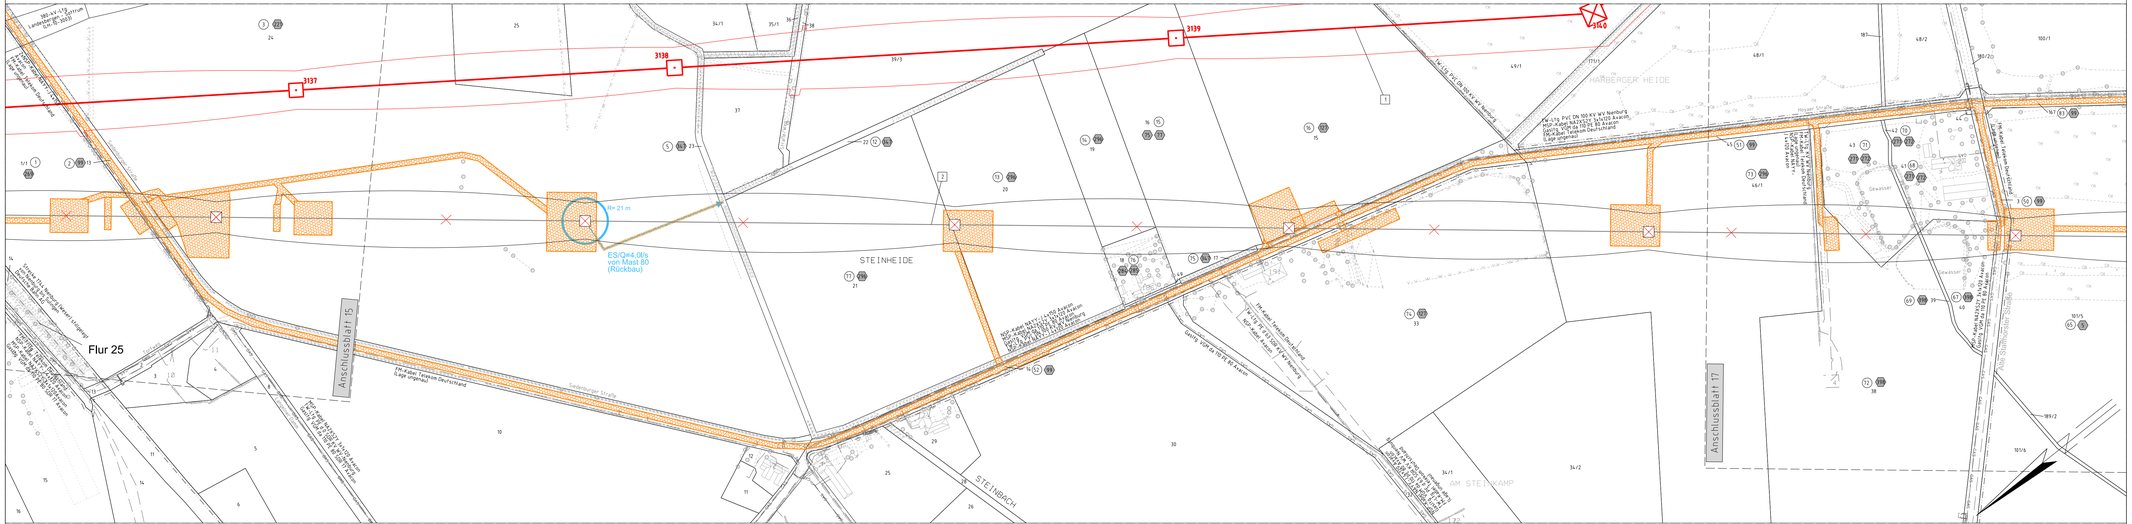

TENNET
Acting power better

Anlage 7.3
Blatt 16 / 25

Rückbau 220-kV-Leitung

LH-10-2010 Landesbergen - Sottrum

Abschnitt 6: Hoya - Steyerberg

Lage-/Grunderwerbsplan

Mast Nr. 081 - Mast Nr. 076

1 Neubau der 380/220-kV-Leitung Stade - Landesbergen (LH-10-3039), TenneT TSO GmbH
M 310/1 - M 311/6 rot

2 Rückbau der 220/220-kV-Leitung Landesbergen - Sottrum (LH-10-2010), TenneT TSO GmbH
M 34 - M 118 grau

3 Rückbau der 220/220-kV-Leitung Alpenwalz Wechselbl.(LH-10-2023), TenneT TSO GmbH
M 1 - M 2 grau

4 Verlegung der 380/220-kV-Leitung Landesbergen - Sottrum (LH-10-3033), TenneT TSO GmbH
M 77N - M 80N, Mast Nebenarmen im Bestand M 31 - M 35, M 42, M 74 - M 77N, und M 80N - M 87, schwarz/ rot

5 Rückbau der 380/220-kV-Leitung Landesbergen - Sottrum (LH-10-3003), TenneT TSO GmbH
M 77 - M 80, Mast Nebenarmen im Bestand M 31 - M 35, M 74 - M 77 und M 80 - M 87, grau

6 Grabenverrohrung bis 5m Breite

7 Grabenverrohrung größer 5m Breite

Legende:

1 — Mastnummer
WA160-24.00 — Feldlänge, - 320.0 - — T1+15.00
Masttyp

temporäre Arbeitsflächen mit Zuwegung

Achse (Rückbau)

Schutzbereich (zu entfasten)

1 Bauwerksnummer
Eigentümerschlüsselnr.
Grundbücksortbrungsnr.
Flurstücksnummer
Abspannmast - Bestand
Tragmast - Bestand
Abspannmast - Rückbau
Tragmast - Rückbau
Trassenachse - Neubau
Abspannmast - Neubau
Tragmast - Neubau
Wasserhaltung
Leitungsverlauf mit Einleitstelle
Reichweite Absenkrichter temporär
Nachträdliche Darstellung

Grenzen:

Kreis
Stadt/Gem.
Gemarkung
Flur
Flurstück

Fremdleitungen sind informatorisch geführt.
Es besteht keine Gewähr auf Lage und Vollständigkeit.
Quelle: Auszug aus den Geobasisdaten des Landesamtes für Geoinformation und Landesvermessung Niedersachsen, © 2018 LGLN

Planfeststellungsunterlage

Aufgestellt
Bayreuth, 15.12.2021

i.V. i.V.

Firma: impl GmbH, Bonnerfeldweg 10, 44379 Dortmund

Maßstab: 1 : 2000
Einheit: Meter

	Datum	Name
Bearb.	06.12.2021	Lukasch
Gepr.	10.12.2021	Wallmeyer
Norm	DIN EN 50341:2016-04	
Org.-Einheit		-

TENNET Acting power better

Zust. | Änderung | Datum | Name | Urspr.:

Sitzungsgemäß ausgelegen in der Zeit
vom .....
bis .....
Zeit und Ort der Auslegung sind vor Auslegung ortsüblich bekannt gemacht worden
Gemeinde: .....
Dienstsiegel / Unterschrift .....
Planfeststellungsbehörde