080
WA160-180 +5,0

079
TW + 10,0

078
TW + 10,0

077
TW + 12,5

-400.92-

-439.48-

-468.43-

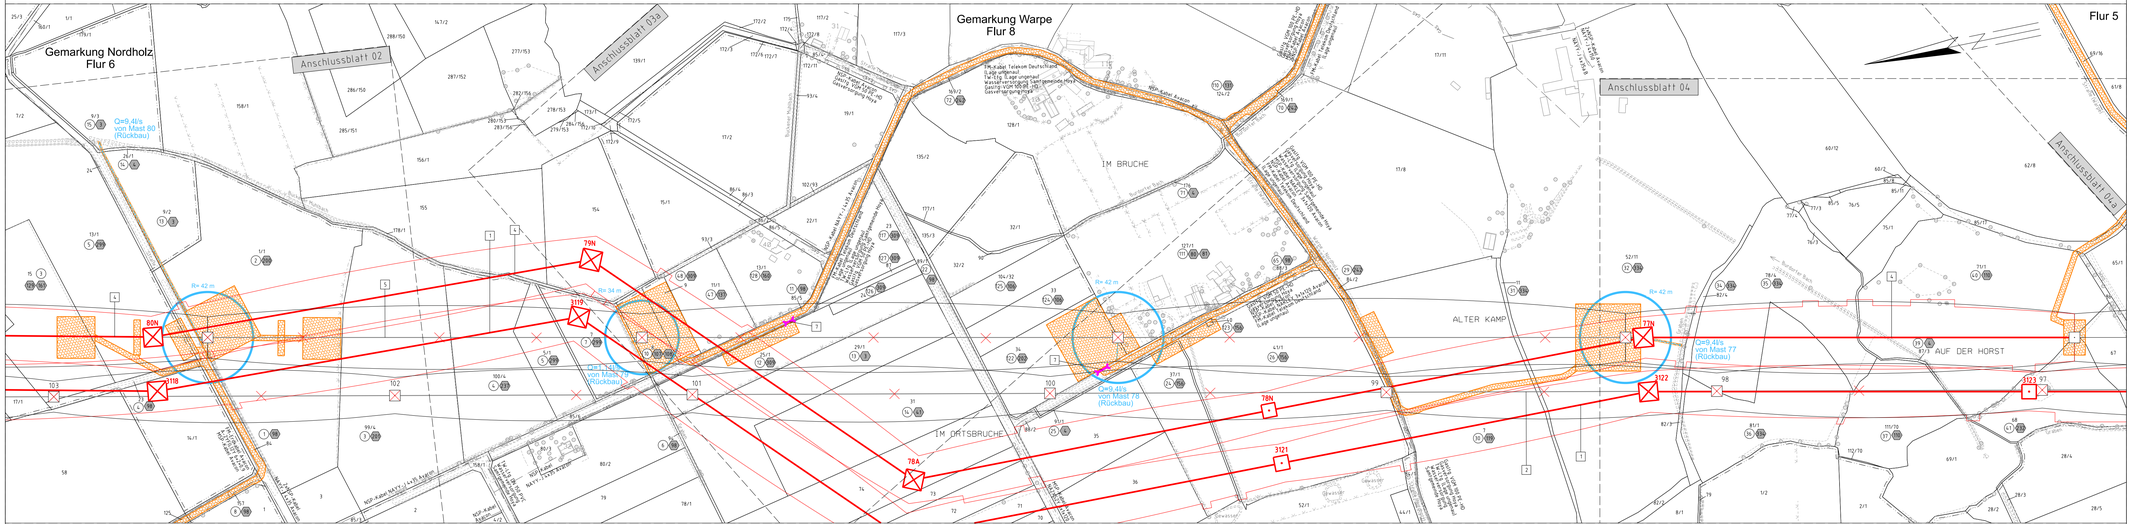


Gemeinde Warpe
Gemarkung Helzendorf
Flur 5

Gemeinde Warpe
Gemarkung Nordholz
Flur 5

Kreis Nienburg (Weser)

Gemarkung Warpe
Flur 9

Gemeinde Warpe
Gemarkung Warpe
Flur 10

Gemeinde Warpe
Gemarkung Windhorst
Flur 3

TENNET
Acting power better

Anlage 7.4
Blatt 03 / 06

# Rückbau 380-kV-Leitung LH-10-3003 Landesbergen - Sottrum Verlegung

## Abschnitt 6: Hoya - Steyerberg

# Lage-/Grunderwerbsplan

## Mast Nr. 080 - Mast Nr. 077

1 Neubau der 380/110-kV-Leitung Stade - Landesbergen (LH-10-3039), TenneT TSO GmbH
M 3101 - M 3178, rot

2 Rückbau der 220/110-kV-Leitung Landesbergen - Sottrum (LH-10-2010), TenneT TSO GmbH
M 34 - M 139, grau

3 Rückbau der 220/110-kV-Leitung Alpershausen - Sottrum (LH-10-2020), TenneT TSO GmbH
M 1 - M 2, grau

4 Verlegung der 380/110-kV-Leitung Landesbergen - Sottrum (LH-10-3003), TenneT TSO GmbH
M 77N - M 80N, Mast Nr. 78A und Mast Nr. 78N in Bestand M 31 - M 33, M 40, M 74 - M 77N, und M 80N - M 87, schwarz/ rot

5 Rückbau der 380/110-kV-Leitung Landesbergen - Sottrum (LH-10-3003), TenneT TSO GmbH
M 77 - M 80, Mast Nr. 78A und Mast Nr. 78N in Bestand M 31 - M 33, M 74 - M 77 und M 80 - M 87, grau

6 Grabenverrohrung bis 5m Breite

7 Grabenverrohrung größer 5m Breite

### Legende:

1 — Mastnummer
WA160-24.00 — Mastfuß
Feldlänge: - 325.0 -
2 — Mastnummer
T1+15.00

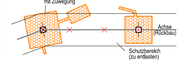


1 Bauwerksnummer
Eigen/Gemeinschlüsselnr.
Grundstückordnungsnr.
Flurstücksnummer
Abspannmast - Bestand
Tragmast - Bestand
Abspannmast - Rückbau
Tragmast - Rückbau
Trassenachse - Neubau
Abspannmast - Neubau
Tragmast - Neubau
Wasserhaltung
Leitungsverlauf mit Erdkabelstelle
Rakhewalle Absenkrichter temporär
Nachrichtliche Darstellung

### Grenzen:

Kreis
Stadt/Gem.
Gemarkung
Flur
Flurstück

Fremdleitungen sind informatorisch geführt.
Es besteht keine Gewähr auf Lage und Vollständigkeit.
Quelle: Auszug aus den Geobasisdaten des Landesamtes für Geoinformation und Landesvermessung Niedersachsen, © 2018 LGLN

## Planfeststellungsunterlage

Aufgestellt
Bayreuth, 15.12.2021

i.V. i.V.

Firma: imp Gmbh, Bünnerheiderstr. 10, 44379 Dortmund

Maßstab: 1 : 2000
Einheit: Meter

| | Datum | Name |
|---|---|---|
| Bearb. | 06.12.2021 | Lukasch |
| Gepr. | 10.12.2021 | Wallmeyer |
| Norm | DIN EN 50341:2016-04 | |
| Org.-Einheit | | - |

TENNET Acting power better

Zust. | Änderung | Datum | Name | Unspr.:

Sitzungsgemäß ausgelegen in der Zeit
vom .....
bis .....
Zeit und Ort der Auslegung sind vor Auslegung ortsüblich bekannt gemacht worden
Gemeinde: .....
Dienstsiegel / Unterschrift .....
Planfeststellungsbehörde