031
TW +10,0

-427.76-

030 (Abs.7)
T +5,0

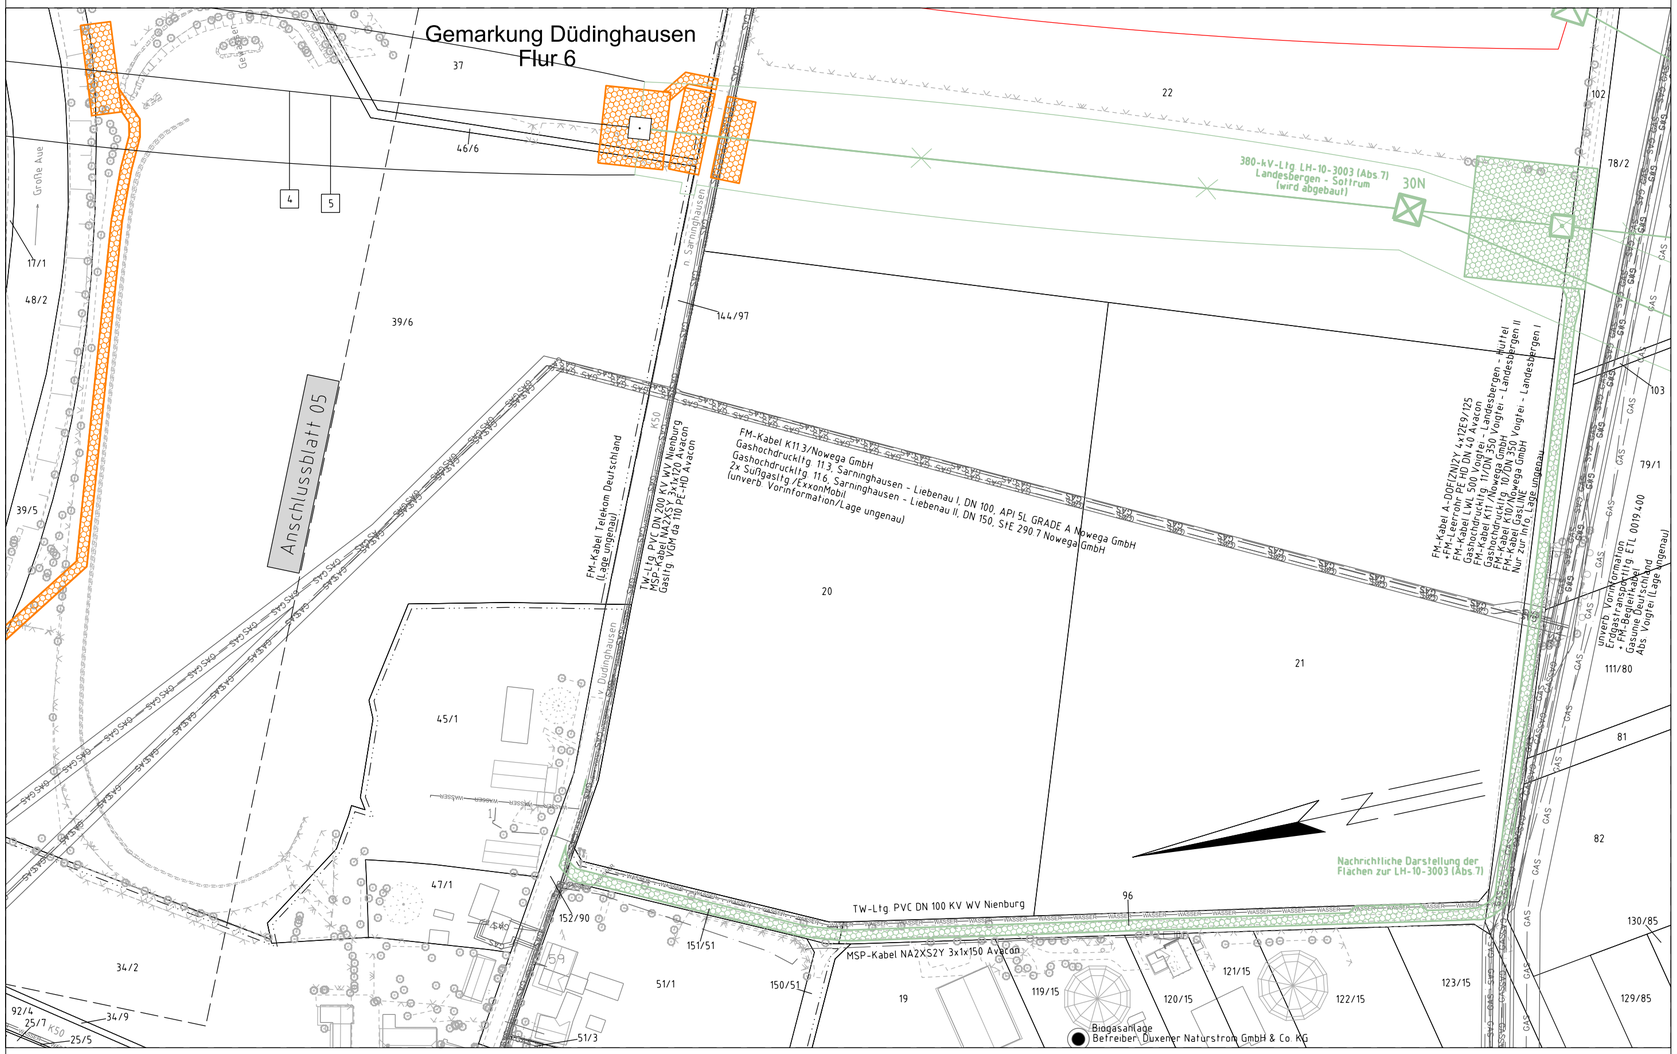

Flecken Steyerberg
Gemarkung Düdinghausen
Flur 4

Kreis Nienburg (Weser)

Gemarkung Düdinghausen
Flur 7

TenneT
Taking power further

Anlage 7.4
Blatt 06 / 06

Rückbau
380-kV-Leitung
LH-10-3003 Landesbergen - Sottrum
Verlegung

Abschnitt 6: Hoya - Steyerberg

Lage-/Grunderwerbsplan

Mast Nr. 031 - Mast Nr. 030 (Abs.7)

1 Neubau der 380-kV-Leitung Stade - Landesbergen (LH-10-3039), TenneT TSO GmbH
M 3101 - M 3178, rot

2 Rückbau der 220-kV-Leitung Landesbergen - Sottrum (LH-10-2010), TenneT TSO GmbH
M 34 - M 139, grau

3 Rückbau der 220-kV-Leitung Abzweig Wechold (LH-10-2023), TenneT TSO GmbH
M 1 - M 2, grau

4 Verlegung der 380-kV-Leitung Landesbergen - Sottrum (LH-10-3003), TenneT TSO GmbH
M 77N - M 80N, inkl. Maßnahmen im Bestand M 31 - M 35, M 40, M 74 - M 77N und M 80N - M 87, schwarz/ rot

5 Rückbau der 380-kV-Leitung Landesbergen - Sottrum (LH-10-3003), TenneT TSO GmbH
M 77 - M 80, inkl. Maßnahmen im Bestand M 31 - M 35, M 74 - M 77 und M 80 - M 87, grau

6 Grabenverrohrung bis 5m Breite

7 Grabenverrohrung größer 5m Breite

Legende:

1
WA160-24.00
Masttyp

Feldlänge
- 325.0 -

2 Mastnummer
T1+15.00

temporäre Arbeitsflächen
mit Zuwegung

Achse
(Rückbau)

Schutzbereich
(zu entlasten)

1 Bauwerksnummer
1 Eigentümerschlüsselnr.
5 Grundstücksordnungsnr.
14 Flurstücksnummer
Abspannmast - Bestand
Tragmast - Bestand
Abspannmast - Rückbau
Tragmast - Rückbau
Trassenachse - Neubau
Abspannmast - Neubau
Tragmast - Neubau
Wasserhaltung
Leitungsverlauf mit Einleitstelle
Reichweite Absenktrichter temporär
Nachrichtliche Darstellung

Grenzen:

Kreis
Stadt/Gem.
Gemarkung
Flur
Flurstück

Fremdleitungen sind informatorisch geführt.
Es besteht keine Gewähr auf Lage und Vollständigkeit.
Quelle: Auszug aus den Geobasisdaten des Landesamtes für Geoinformation und Landesvermessung Niedersachsen, © 2018 LGLN

Planfeststellungsunterlage

Aufgestellt
Bayreuth, 15.12.2021

i.V. i.V.

Firma
imp GmbH
Bünnerhelfstr. 10
44379 Dortmund
Port of Sweco

Maßstab	Einheit
1 : 2000	Meter

	Datum	Name
Bearb.	06.12.2021	Lukasch
Gepr.	10.12.2021	Wallmeyer
Norm	DIN EN 50341:2016-04	
Org.-Einheit	-	

TenneT Taking power further

Zust.	Änderung	Datum	Name

Urspr.:

Satzungsgemäß ausgelegen in der Zeit
vom .....
bis .....
Zeit und Ort der Auslegung sind vor Auslegung ortsüblich bekannt gemacht worden

Gemeinde: .....

Dienstsiegel / Unterschrift .....

Planfeststellungsbehörde