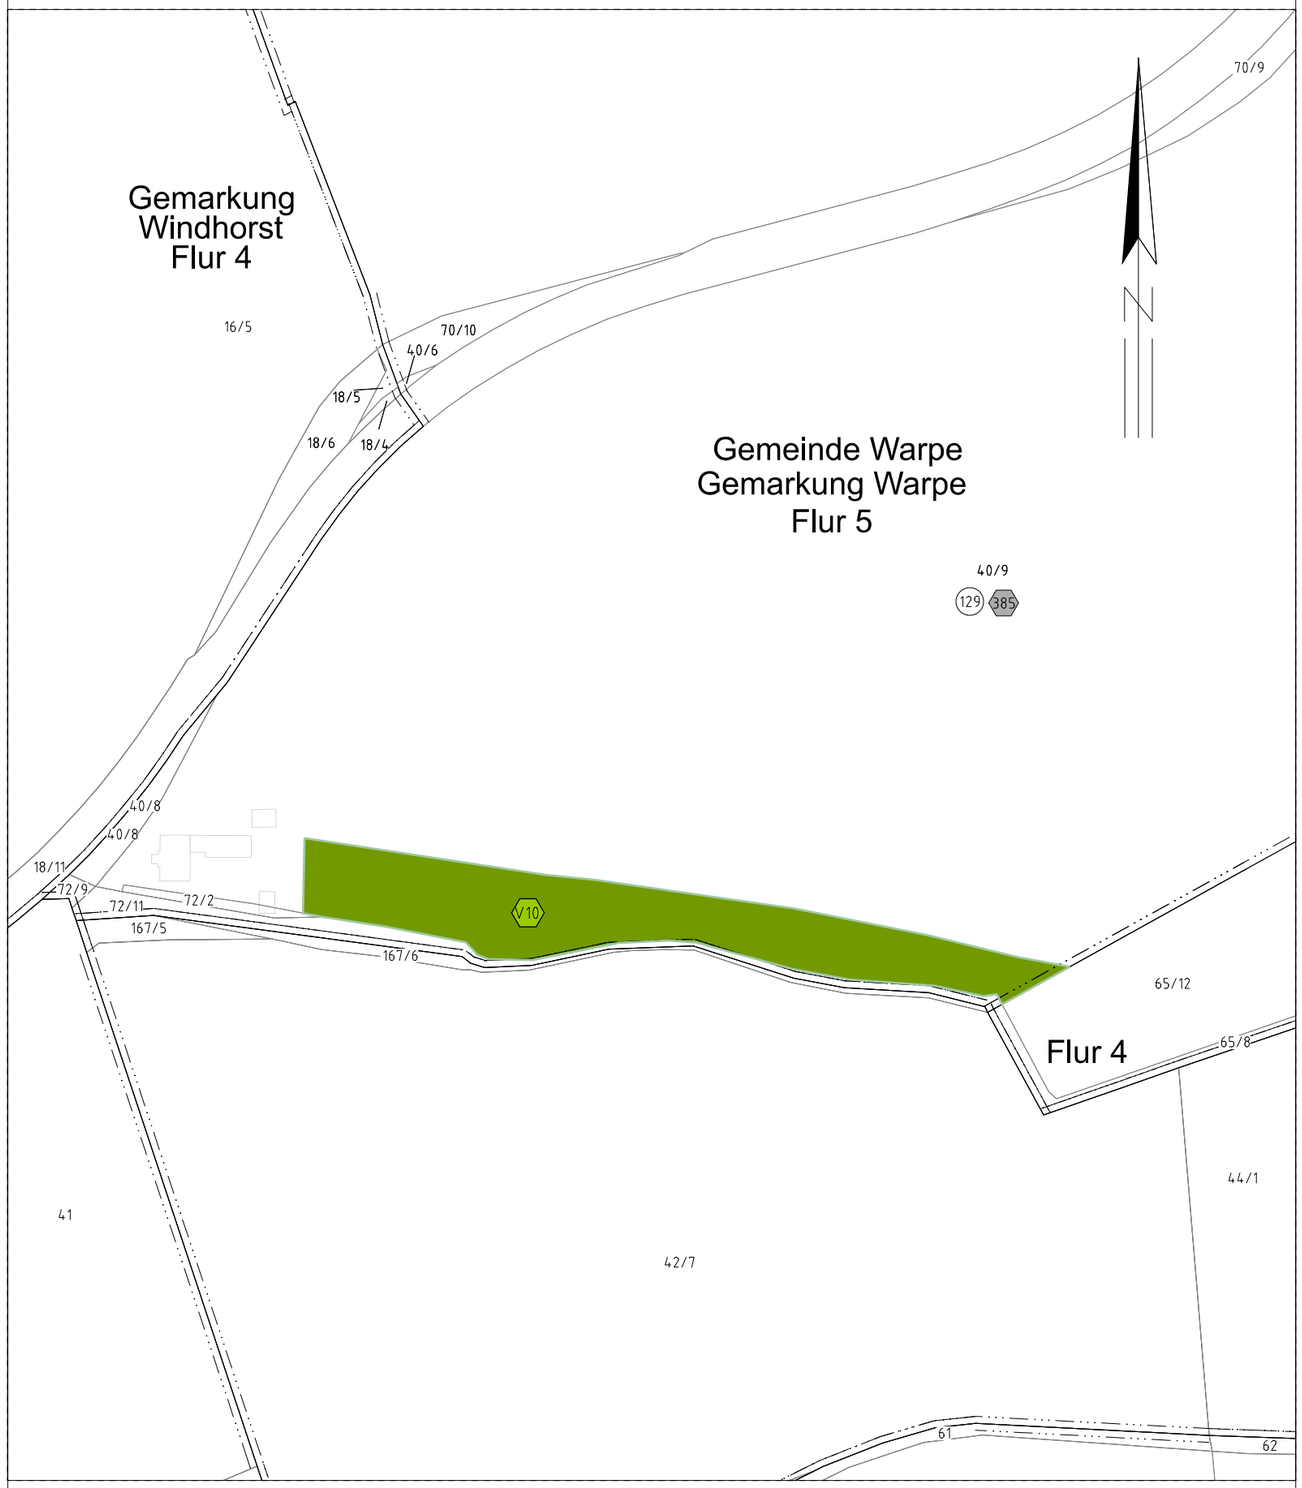

TenneT
Taking power further

Anlage 7.6
Blatt 10 / 33

Neubau
380-kV-Leitung

LH-10-3039 Stade - Landesbergen

Abschnitt 6: Hoya - Steyerberg

Lage-/Grunderwerbsplan

Kompensationsmaßnahme

Legende:

- Maßnahme - Fläche
- E1 Naturschutzfachliche Maßnahmennummer
- 1 Eigentümerschlüsselnummer
- 5 Grundstücksordnungsnummer
- 14 Flurstücksnummer

Grenzen:

- Kreis
- Stadt/Gem.
- Gemarkung
- Flur
- Flurstück

Quelle: Auszug aus den Geobasisdaten des Landesamtes für Geoinformation und Landesvermessung Niedersachsen, © 2020 LGLN

Planfeststellungsunterlage

Aufgestellt
Bayreuth, 15.12.2021

i.V. Stäcker i.V. Mathias Schwabe

Firma imp GmbH
Part of Sweco
imp GmbH
Bünnerhelfstr. 10
44379 Dortmund

Maßstab: 1 : 2000
Einheit: Meter

	Datum	Name
Bearb.	10.12.2021	Schwabe
Gepr.	15.12.2021	Hänig
Norm	DIN EN 50341:2016-04	
Org.-Einheit		-

TenneT Taking power further

Zust.	Änderung	Datum	Name

Urspr.:

Satzungsgemäß ausgelegen in der Zeit
vom .....
bis .....

Zeit und Ort der Auslegung sind vor Auslegung ortsüblich bekannt gemacht worden

Gemeinde: .....

Dienstsiegel / Unterschrift .....

Planfeststellungsbehörde