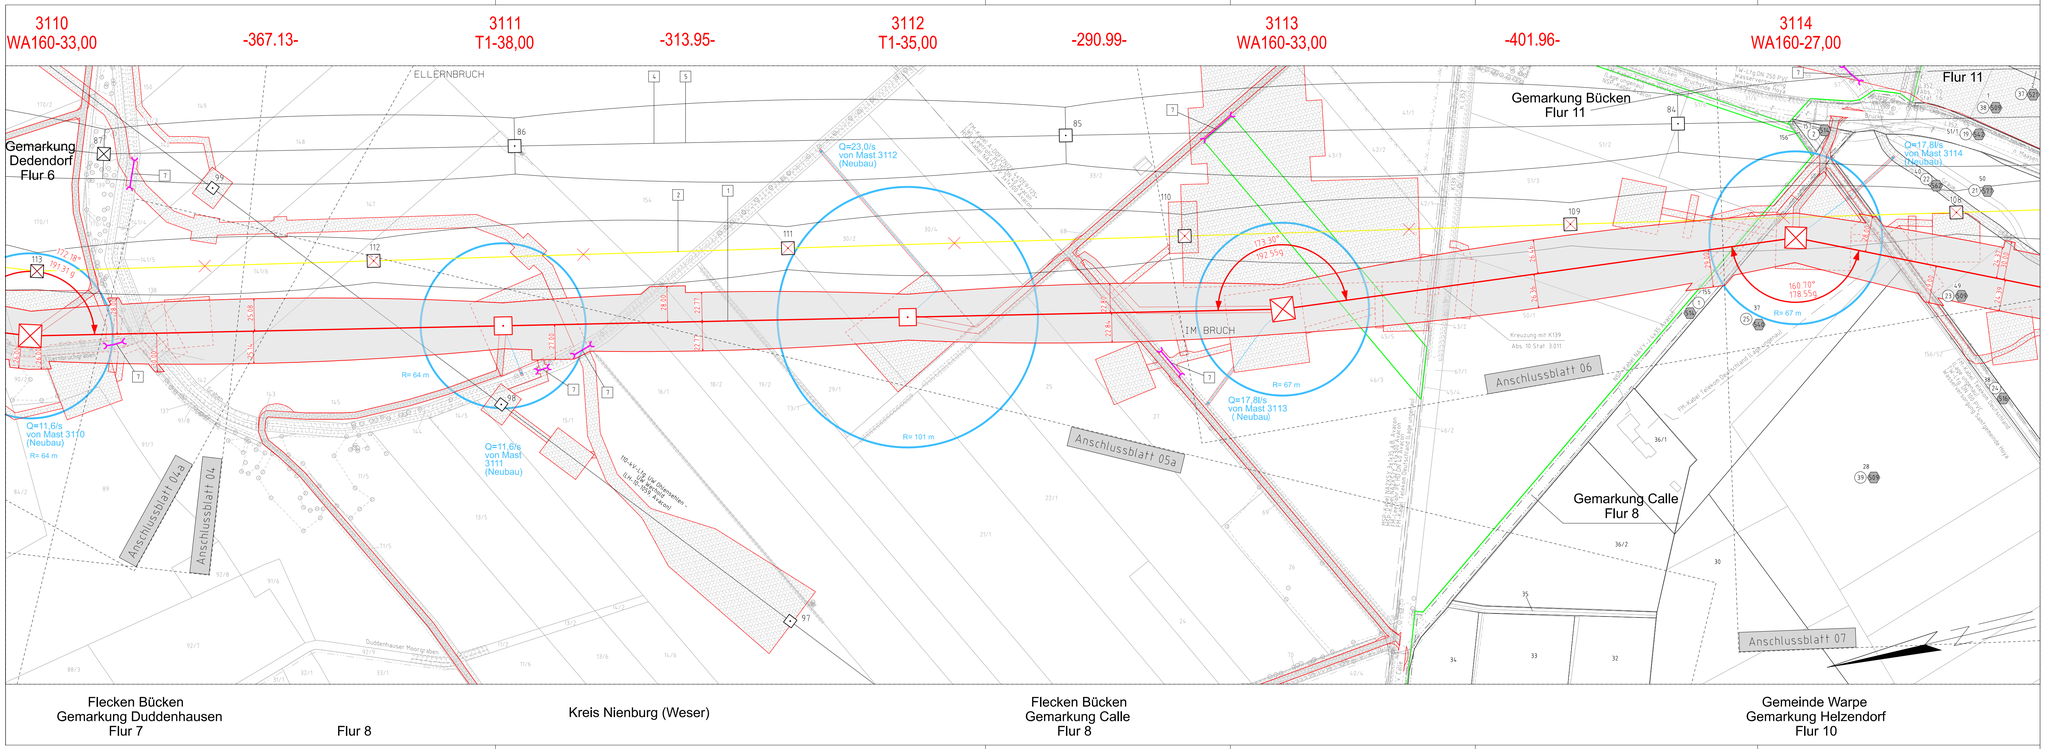

Neubau 380-kV-Leitung

TenneT Taking power further

Anlage 7A.1
Blatt 05 /31

LH-10-3039 Stade - Landesbergen

Abschnitt 6: Hoya - Steyerberg

Darstellung der voraussichtlichen Verhältnisse im Bereich Warpe nach Abschluss des Flurbereinigungsverfahrens

Lage-/Grunderwerbsplan

Mast Nr. 3110 - Mast Nr. 3114

Nachrichtlich

1 Neubau der 380-kV-Leitung Stade - Landesbergen (LH-10-3039), TenneT TSO GmbH M 3101 - M 3178, rot
2 RGckbau der 220-kV-Leitung Landesbergen - Sottrum (LH-10-2010), TenneT TSO GmbH M 34 - M 139, gelb
3 RGckbau der 220-kV-Leitung Abzweig Wechold (LH-10-2023), TenneT TSO GmbH M 1 - M 2, gelb
4 Verlegung der 380-kV-Leitung Landesbergen - Sottrum (LH-10-2003), TenneT TSO GmbH M 77N - M 80N, Inkl. Maßnahmen im Bestand M 31 - M 35, M 40, M 74 - M 77N und M 80N - M 87, schwarz
5 RGckbau der 380-kV-Leitung Landesbergen - Sottrum (LH-10-2003), TenneT TSO GmbH M 77 - M 80, Inkl. Maßnahmen im Bestand M 31 - M 35, M 74 - M 77 und M 80 - M 87, gelb
6 Grabenverrohrung bis 5m Breite
7 Grabenverrohrung größer bis 5m Breite

Legende:

1 WA160-24.00 — Feldlänge - 325.0 - — 2 T1-15.00 — Mastnummer
Masttyp
temporäre Flächeninanspruchnahme
Achse (Rückbau)
dauerh. Flächeninanspruchnahme
Achse (Neubau)
Schutzbereichsbegrenzung
Bemaßung des Schutzstreifens
Schutzbereich (dinglich gesichert)

1 Bauwerksnummer
Eigentümerschlüsselnr.
Grundstücksordnungsnr.
Flurstücksnummer
Abspannmast - Bestand
Tragmast - Bestand
Abspannmast - Rückbau
Tragmast - Rückbau
Abspannmast - Neubau
Tragmast - Neubau
Wasserhaltung Leitungsverlauf mit Einleitstelle
Reichweite Absenktrichter temporär
Nachrichtliche Darstellung

Grenzen:

Kreis
Stadt/Gem.
Gemarkung
Flur
Flurstück
Flurstück vor Flurbereinigung
Flurbereinigungs-Umring

Fremdleitungen sind informatorisch geführt.
Es besteht keine Gewähr auf Lage und Vollständigkeit.
Quelle: Amt für regionale Landesentwicklung Leine-Weser 2020

Planfeststellungsunterlage

Aufgestellt
Bayreuth, 15.12.2021

i.V. i.V.

Firma: imp GmbH, Bönnerhelfstr. 10, 44379 Dortmund

Maßstab: 1 : 2000 — Einheit: Meter

	Datum	Name
Bearb.	06.12.2021	Lukasch
Gepr.	10.12.2021	Wallmeyer
Norm	DIN EN 50341:2016-04	
Org.-Einheit		-

TenneT Taking power further

Zust.	Änderung	Datum	Name	Urspr.:

Satzungsgemäß ausgelegen in der Zeit
vom .....
bis .....
Zeit und Ort der Auslegung sind vor Auslegung ortsüblich bekannt gemacht worden
Gemeinde: .....
Dienstsiegel / Unterschrift .....
Planfeststellungsbehörde