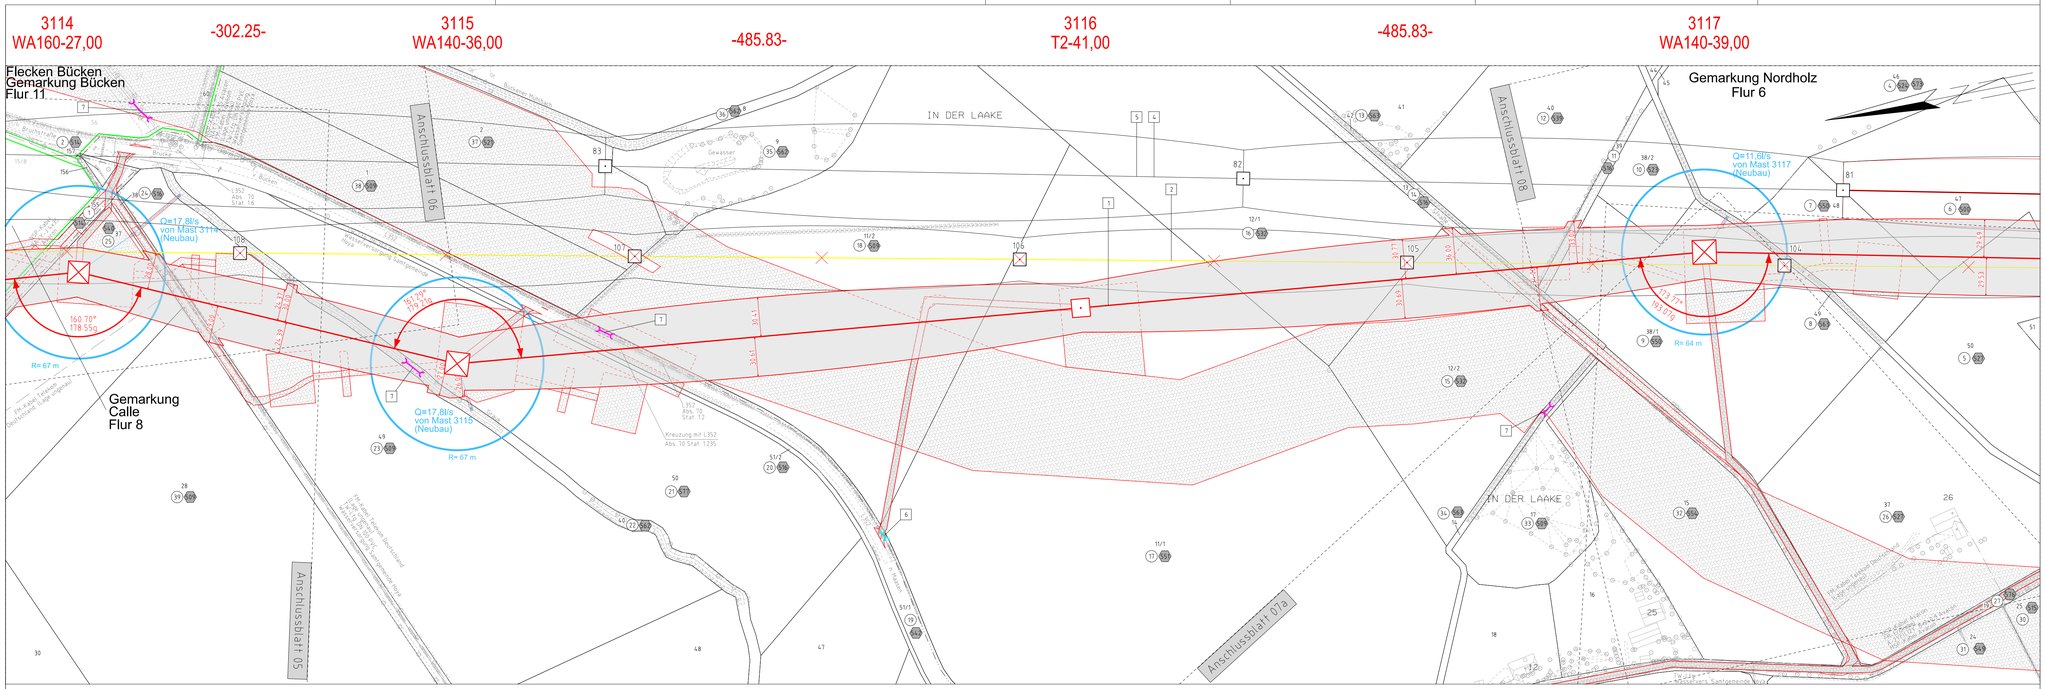


# Neubau 380-kV-Leitung

TENNET Taking power further

Anlage 7A.1
Blatt 07/31

## LH-10-3039 Stade - Landesbergen

### Abschnitt 6: Hoya - Steyerberg

Darstellung der voraussichtlichen Verhältnisse im Bereich Warpe nach Abschluss des Flurbereinigungsverfahrens

## Lage-/Grunderwerbsplan

### Mast Nr. 3114 - Mast Nr. 3117

1 Neubau der 380/4/4-Leitung Stade - Landesbergen (LH-10-3039), TenneT TSO GmbH
M 3101 - M 3178, rot

2 Rückbau der 220/4/4-Leitung Landesbergen – Sottrum (LH-10-2010), TenneT TSO GmbH
M 34 - M 139, grün

3 Rückbau der 220/4/4-Leitung Abzweig Weschlitz (LH-10-2022), TenneT TSO GmbH
M 1 - M 2, grün

4 Umlegung der 380/4/4-Leitung Landesbergen – Sottrum (LH-10-3003), TenneT TSO GmbH
M 77N - M 80N, lbld. Maßnahmen im Bestand M 31 - M 35, M 40, M 74 - M 77N und M 80N - M 87, schwarz/ rot

5 Rückbau der 380/4/4-Leitung Landesbergen – Sottrum (LH-10-3003), TenneT TSO GmbH
M 77L - M 80L lbld. Maßnahmen im Bestand M 31 - M 35, M 40, M 74 - M 77N und M 80N - M 87, gelb

6 Grabenverrohrung bis 5m Breite

7 Grabenverrohrung größer als 5m Breite

### Legende:

1 WA160-24.00 — Mastnummer
Masttyp
Feldlänge - 325.0 -
2 T1-15.00 — Mastnummer
temporäre Flächeninanspruchnahme
dauerh. Flächeninanspruchnahme
Achse (Rückbau)
Achse (Neubau)
Schutzbereichsbegrenzung
Bemaßung des Schutzstreifens
Schutzbereich (dinglich gesichert)

Fremdleitungen sind informatorisch geführt.
Es besteht keine Gewähr auf Lage und Vollständigkeit.
Quelle: Amt für regionale Landesentwicklung Leine-Weser 2020

1 Bauwerksnummer
2 Eigentümerverzeichnis
3 Grundstückskoordinaten
4 Flurstücksnummer
5 Abspannmast - Bestand
6 Tragmast - Bestand
7 Abspannmast - Rückbau
8 Tragmast - Rückbau
9 Abspannmast - Neubau
10 Tragmast - Neubau
11 Wasserhaltung
Leitungsverlauf mit Einleitstelle
Reichweite Absenktrichter temporär
Nachrichtliche Darstellung

### Grenzen:

Kreis
Stadt/Gem.
Gemarkung
Flur
Flurstück
Flurstück vor Flurbereinigung
Flurbereinigungs-Umriß

## Planfeststellungsunterlage

Aufgestellt
Bayreuth, 15.12.2021

i.V. Stäcker i.V. Wolf Pabst

Firma imp GmbH
Börnehelfter 10
44379 Dortmund

| Maßstab | Einheit |
|---|---|
| 1 : 2000 | Meter |

| | Datum | Name |
|---|---|---|
| Bearb. | 06.12.2021 | Lukasch |
| Gepr. | 10.12.2021 | Wallmeyer |
| Norm | DIN EN 50341:2016-04 | |
| Org.-Einheit | - | |

TENNET Taking power further

| Zust. | Änderung | Datum | Name | Urspr.: |
|---|---|---|---|---|

Satzungsgemäß ausgelegen in der Zeit
vom .....
bis .....
Zeit und Ort der Auslegung sind vor Auslegung ortsüblich bekannt gemacht worden
Gemeinde: .....
Dienstsiegel / Unterschrift .....

Planfeststellungsbehörde

Nachrichtlich